

Mapa sytuacyjno- wysokościowa do celów projektowych skala 1 : 500


Identyfikator ewidencyjny materiału zasobu: P.2801.2017.728
 woj. warmińsko- mazurskie
 powiat bartoszycki
 miasto Bartoszyce 280101_1
 obręb nr 7 280101_1.0007
 obiekt działka nr 157 280101_1.0007.157

ark. mapy 7.218.19.12.2.4 (ukł. 2000'7)

Stan aktualny w terenie dn. 31.08.2017r.
 Wykonawca:

USŁUGI GEODEZYJNO-KARTOGRAFICZNE
Bernard Lango
 11-200 Bartoszyce, ul. Ogrodowa 5/4
 tel. 0 89 764 19 07, kom. 604 299 484
 NIP 743-105-80-54 REGON 510106940

ORIENTACJA
 Skala 1: 10 000

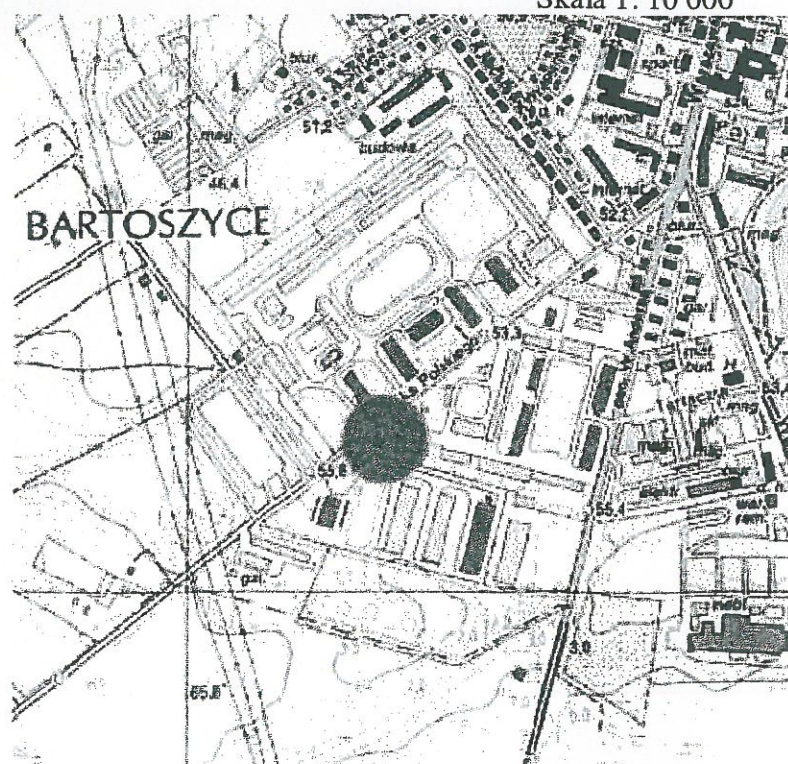


LEGENDA
 - zasięg aktualizacji

W terenie mogą istnieć sieci uzbrojenia o których brak jest danych w instytucjach branżowych i nie zostały zgłoszone do inwentaryzacji geodezyjnej.

Mapa do celów projektowych została wykonana bez ustalenia obciążeń służebnościami gruntowymi.

USŁUGI PROJEKTOWE INŻ. JERZY TABAKA 11-700 Mrągowo pl.Kajki 9, 89 741 63 03			
Temat :	Projekt zagospodarowania terenu		
OBIEKT :	Sieć kablowa elektroenergetyczna SN 15kV		
ADRES :	gm. Bartoszyce, obręb 0007 Bartoszyce dz. nr 157		
INWESTOR :	ENERGA-OPERATOR SA ul. Marynarki Polskiej 130; 80-557 Gdańsk	DATA	10.2017r.
		SKALA	1:500
OPRACOWAŁ:	inż. Jerzy Tabaka upr. bud. WAM/0085/POOE/07	Nr rys.	E-1

149 O/JW/2016

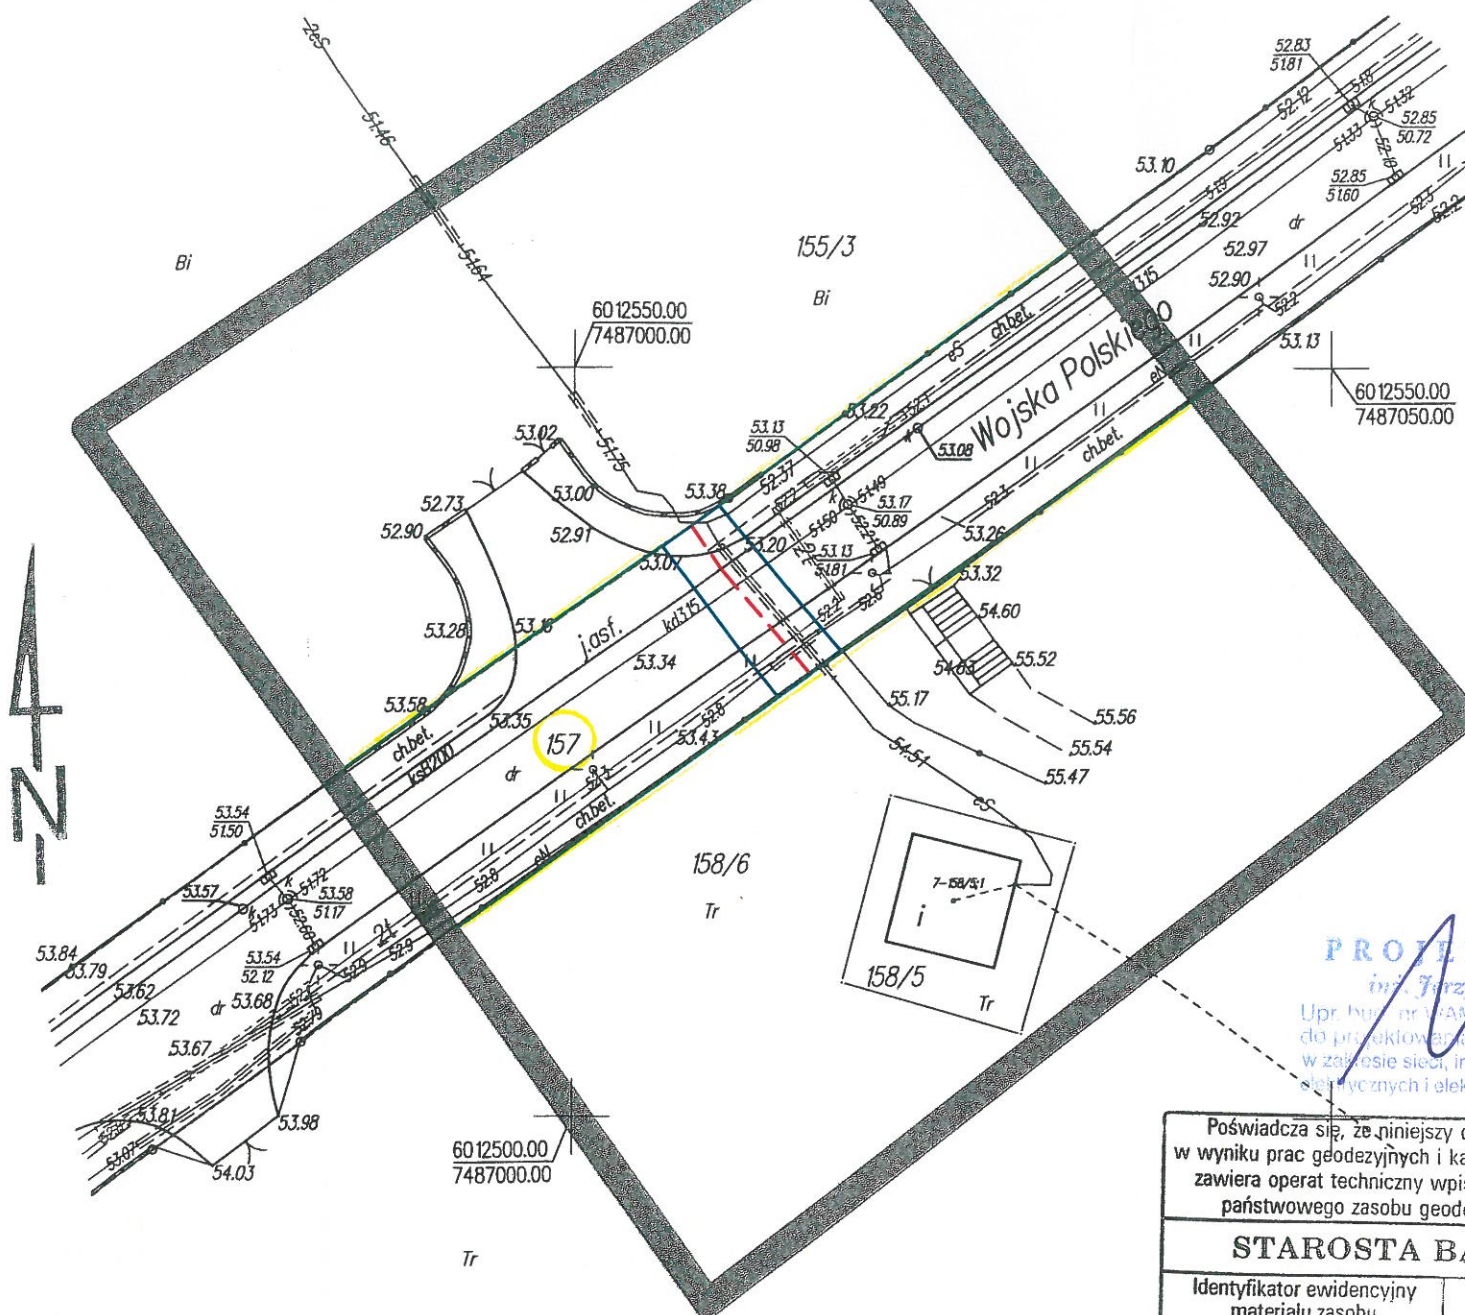

- LEGENDA:**
- granice terenu objętego wnioskiem = obszar oddziaływania inwestycji
 - granice terenu zamkniętego
 - granice działki
 - proj. kabel SN 15kV

PROJEKTANT
 inż. Jerzy Tabaka
 Upr. bud. nr WAM/0085/POOE/07
 do projektowania bez ograniczeń w zakresie sieci, instalacji i urządzeń elektrycznych i elektroenergetycznych

Poświadczam, że niniejszy dokument został opracowany w wyniku prac geodezyjnych i kartograficznych, których rezultaty zawiera operat techniczny wpisany do ewidencji materiałów państwowego zasobu geodezyjnego i kartograficznego	
STAROSTA BARTOSZYCKI	
Identyfikator ewidencyjny materiału zasobu - operatu technicznego	P.2801.2017.728
Data wpisania operatu technicznego do ewidencji materiałów zasobu	05 WRZ. 2017 Z up. STAROSTY
Imię, nazwisko i podpis osoby reprezentującej organ	mgr inż. <i>Daniel Czebatul</i> Inspektor w Wydziale Geodezji i Gospodarki Nieruchomościami