


REWITALIZACJA PLACU BOHATERÓW WESTERPLATTE W BARTOSZYCACH PLAN ZAGOSPODAROWANIA TERENU - skala 1:500

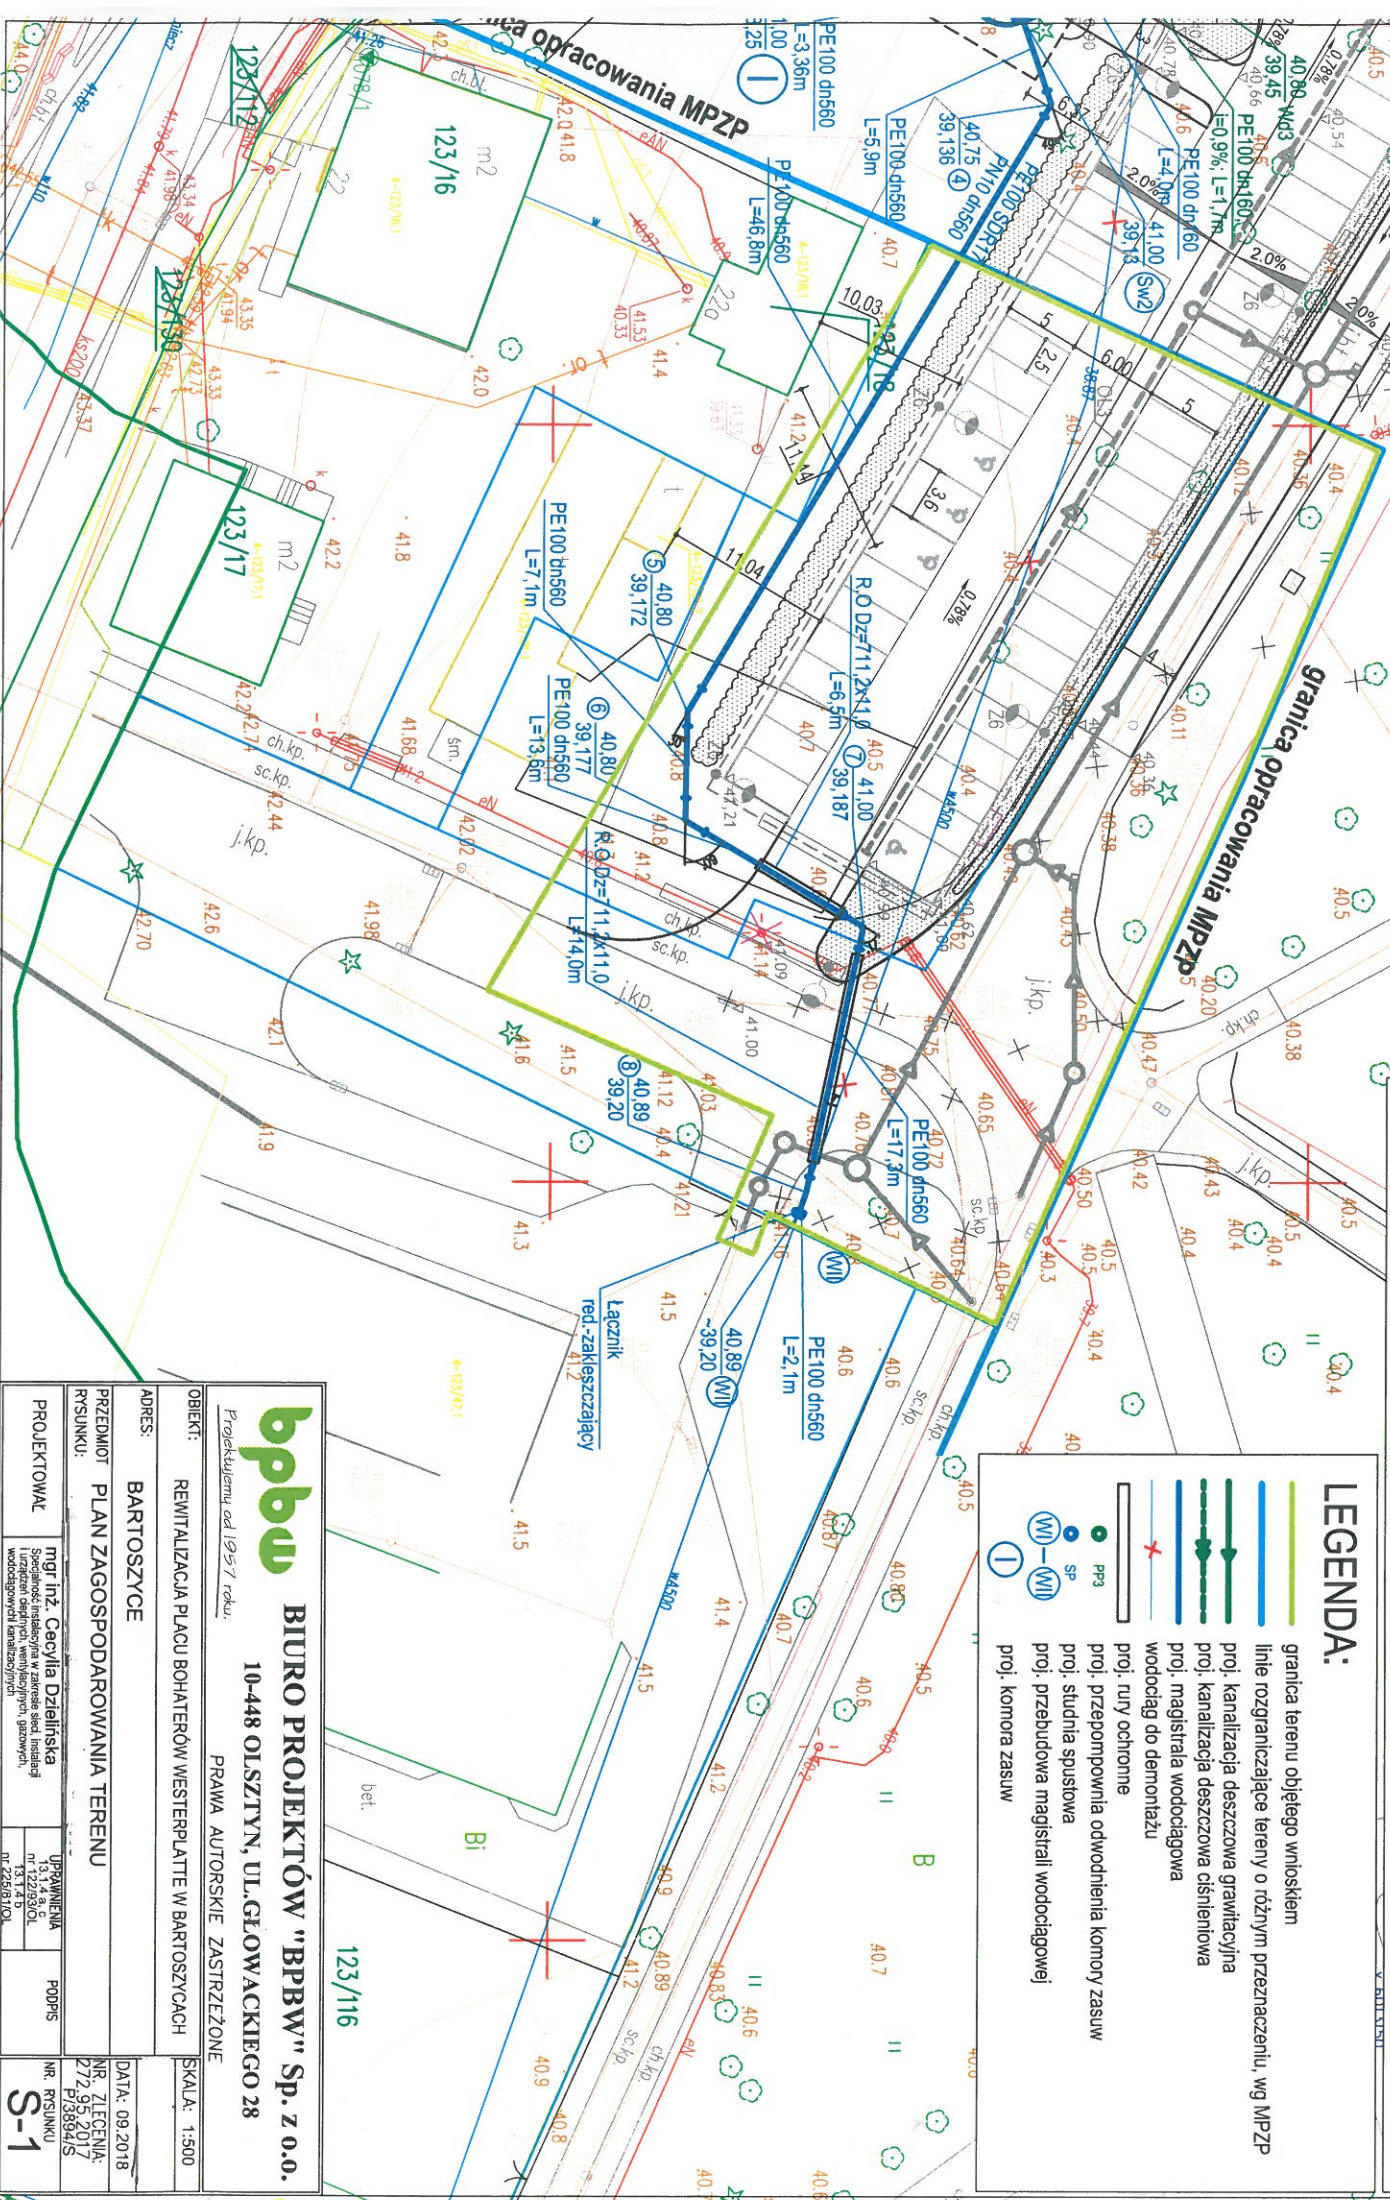

LEGENDA:

- granica terenu wnioskiem
- linie rozgraniczające tereny o różnym przeznaczeniu, wg MPZP
- proj. kanalizacja deszczowa grawitacyjna
- proj. kanalizacja deszczowa ciśnieniowa
- proj. magistrala wodociągowa
- wodociąg do demontażu
- proj. rury ochronne
- proj. przepompownia odwodnienia komory zasuw
- proj. studnia spustowa
- proj. przebudowa magistrali wodociągowej
- proj. komora zasuw

● PK3
● SP
● WI - WII
● I

bpbw
 Biuro Projektów "BPBW" Sp. z o.o.
 10-448 OLSZTYN, UL. GŁÓWACKIEGO 28
 PRAWA AUTORSKIE ZASTRZEŻONE

OBIEKT: REWITALIZACJA PLACU BOHATERÓW WESTERPLATTE W BARTOSZYCACH
ADRES: BARTOSZYCE
PRZEDMIOT: PLAN ZAGOSPODAROWANIA TERENU
RYSUNKU:

PROJEKTOWAŁ: mgr inż. Cecylia Dzielińska
 Specjalność: Instalacje w zakresie seed, instalacji wodociągowej, kanalizacji, gazownic.
 Miejsce: Bartoszyce, ul. Główna 101, nr 226/8101

URZĄDZIŁA: URS
 Nr 13117/B
 Nr 1227530/L
 Nr 13117/B

DATA: 09.2018
NR. ZLECENIA: Z12_95_2017
NR. RYSUNKU: P13894/S
SKALA: 1:500
PPiPS: S-1