


PROJEKT ZAGOSPODAROWANIA TERENU
PRZEBUDOWA ODCINKA DROGI GMINNEJ UL. JEZIORNEJ W BARTOSZYCACH
INWESTOR: GMINA MIEJSKA BARTOSZYCE
SKALA 1:500

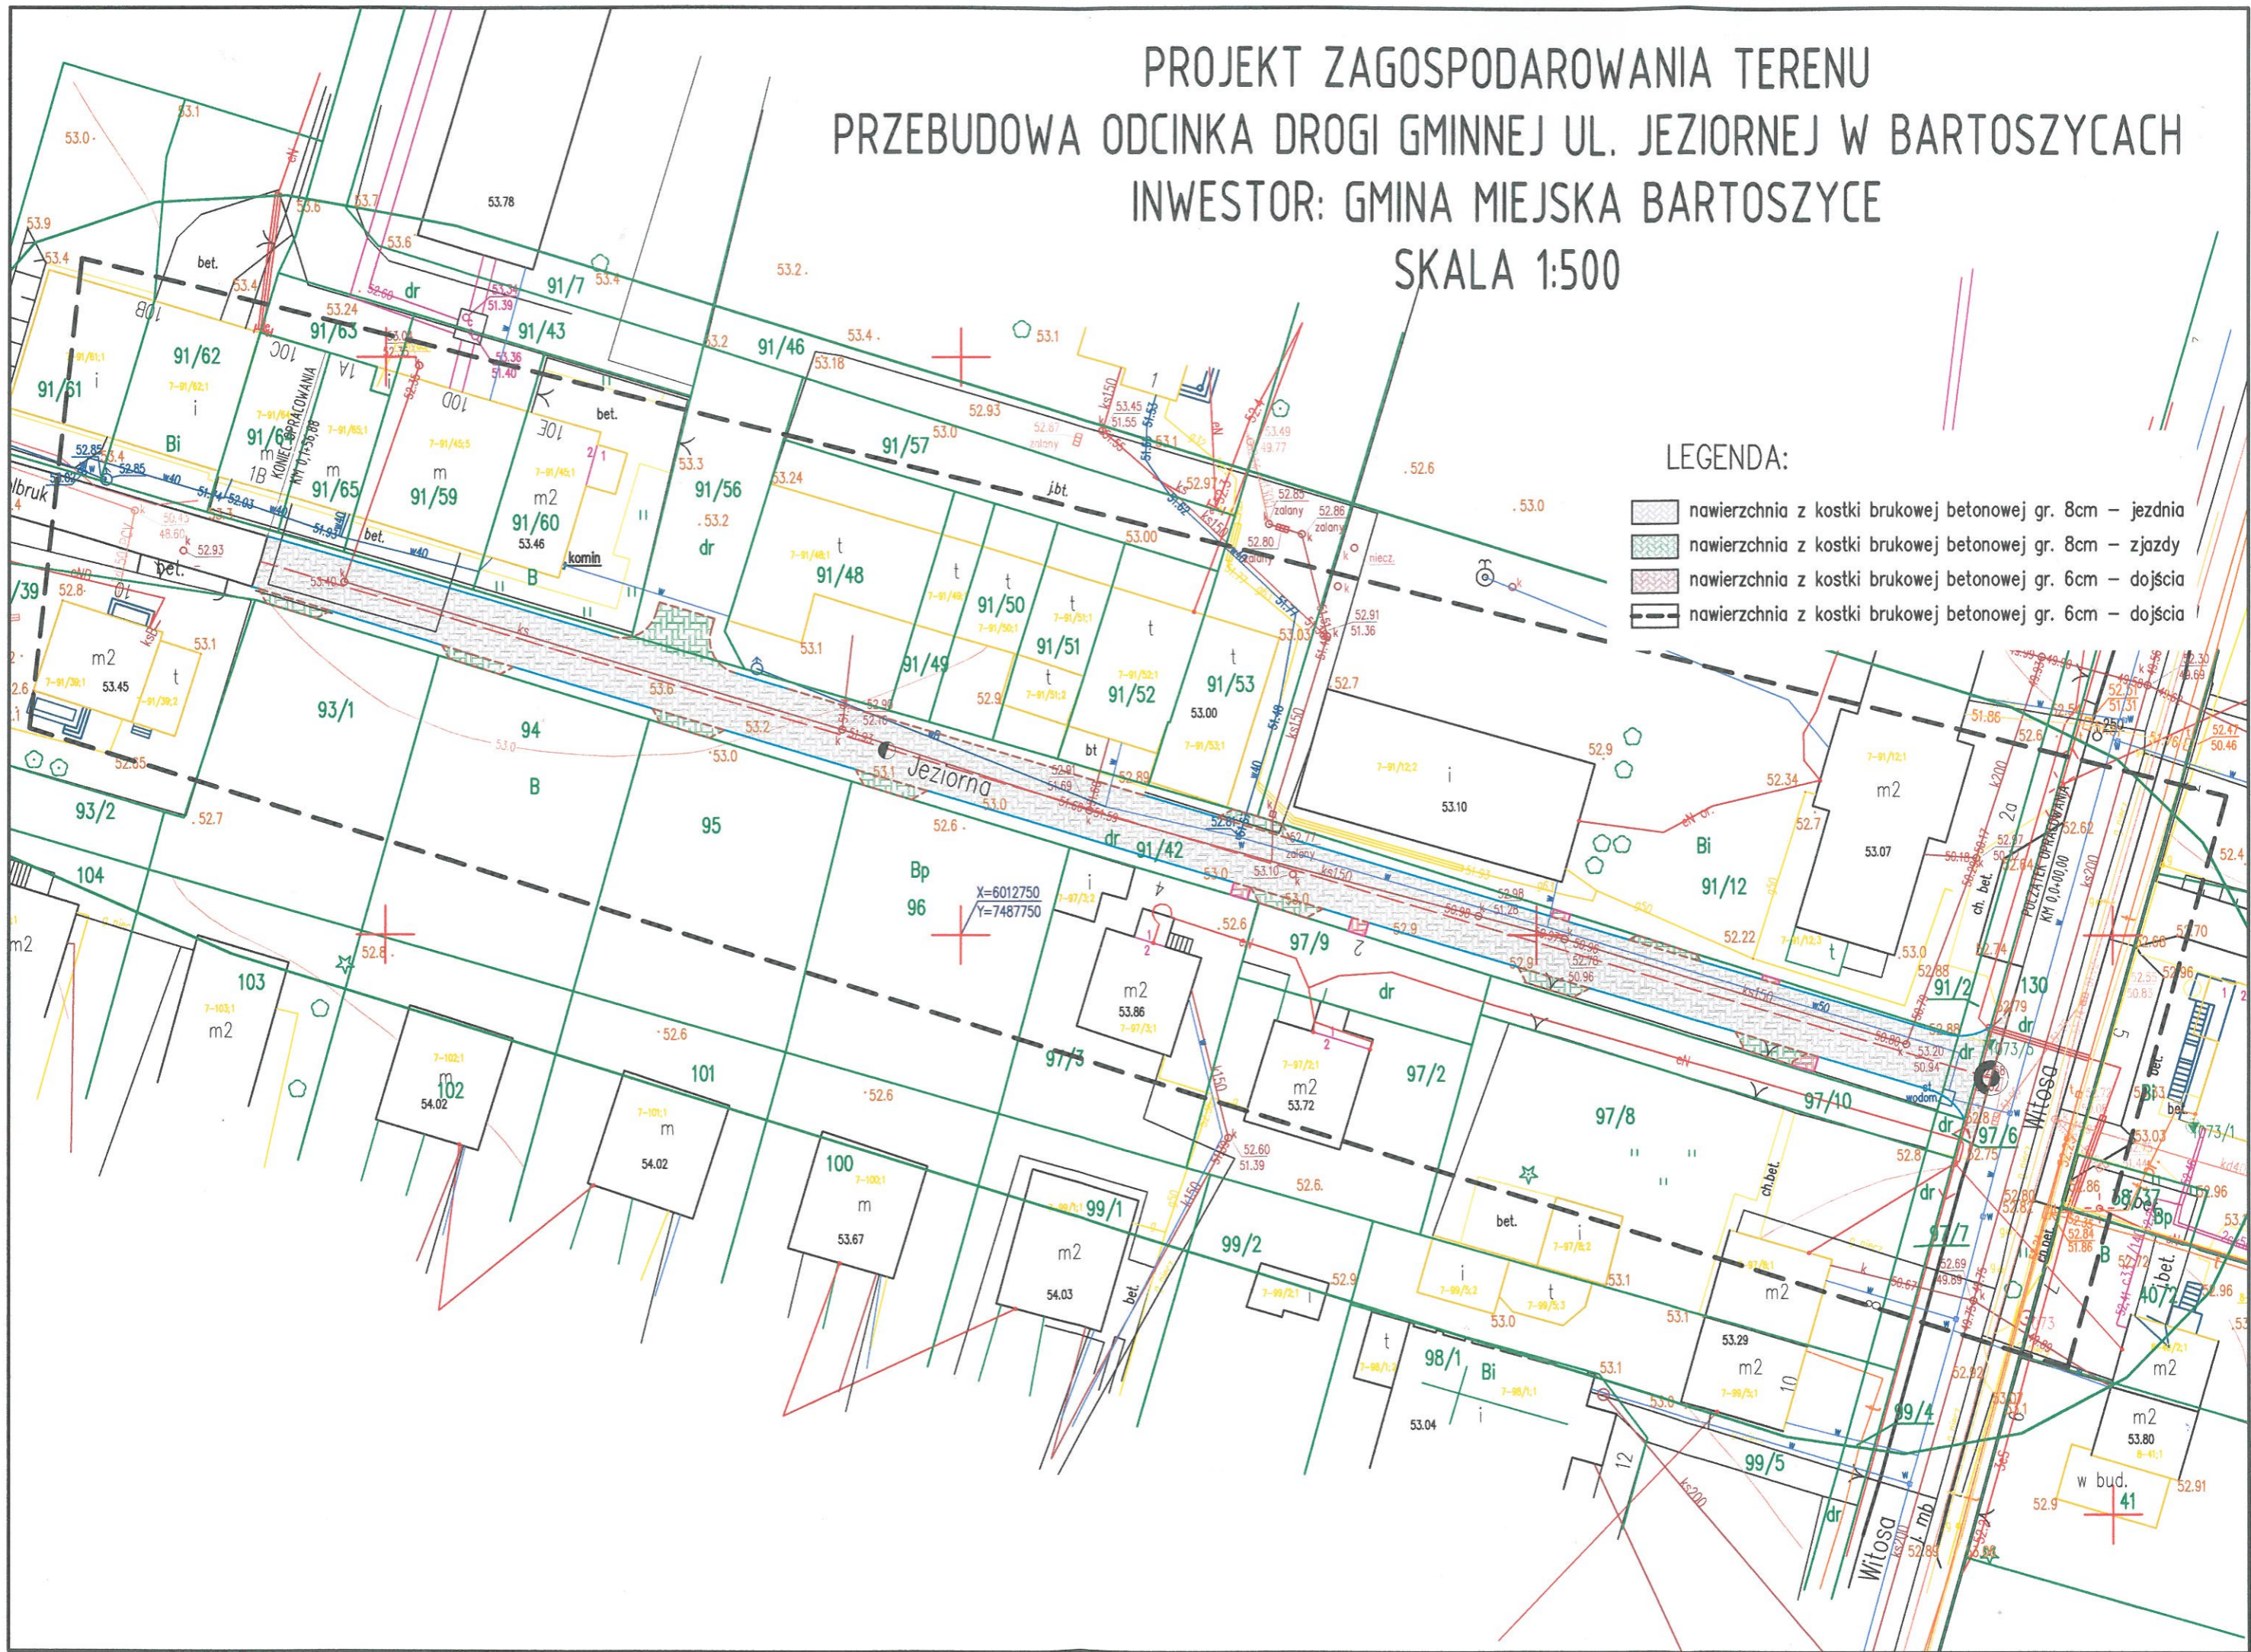

- LEGENDA:
-  nawierzchnia z kostki brukowej betonowej gr. 8cm – jezdnia
 -  nawierzchnia z kostki brukowej betonowej gr. 8cm – zjazdy
 -  nawierzchnia z kostki brukowej betonowej gr. 6cm – dojsčia
 -  nawierzchnia z kostki brukowej betonowej gr. 6cm – dojsčia