


PROJEKT ZAGOSPODAROWANIA TERENU

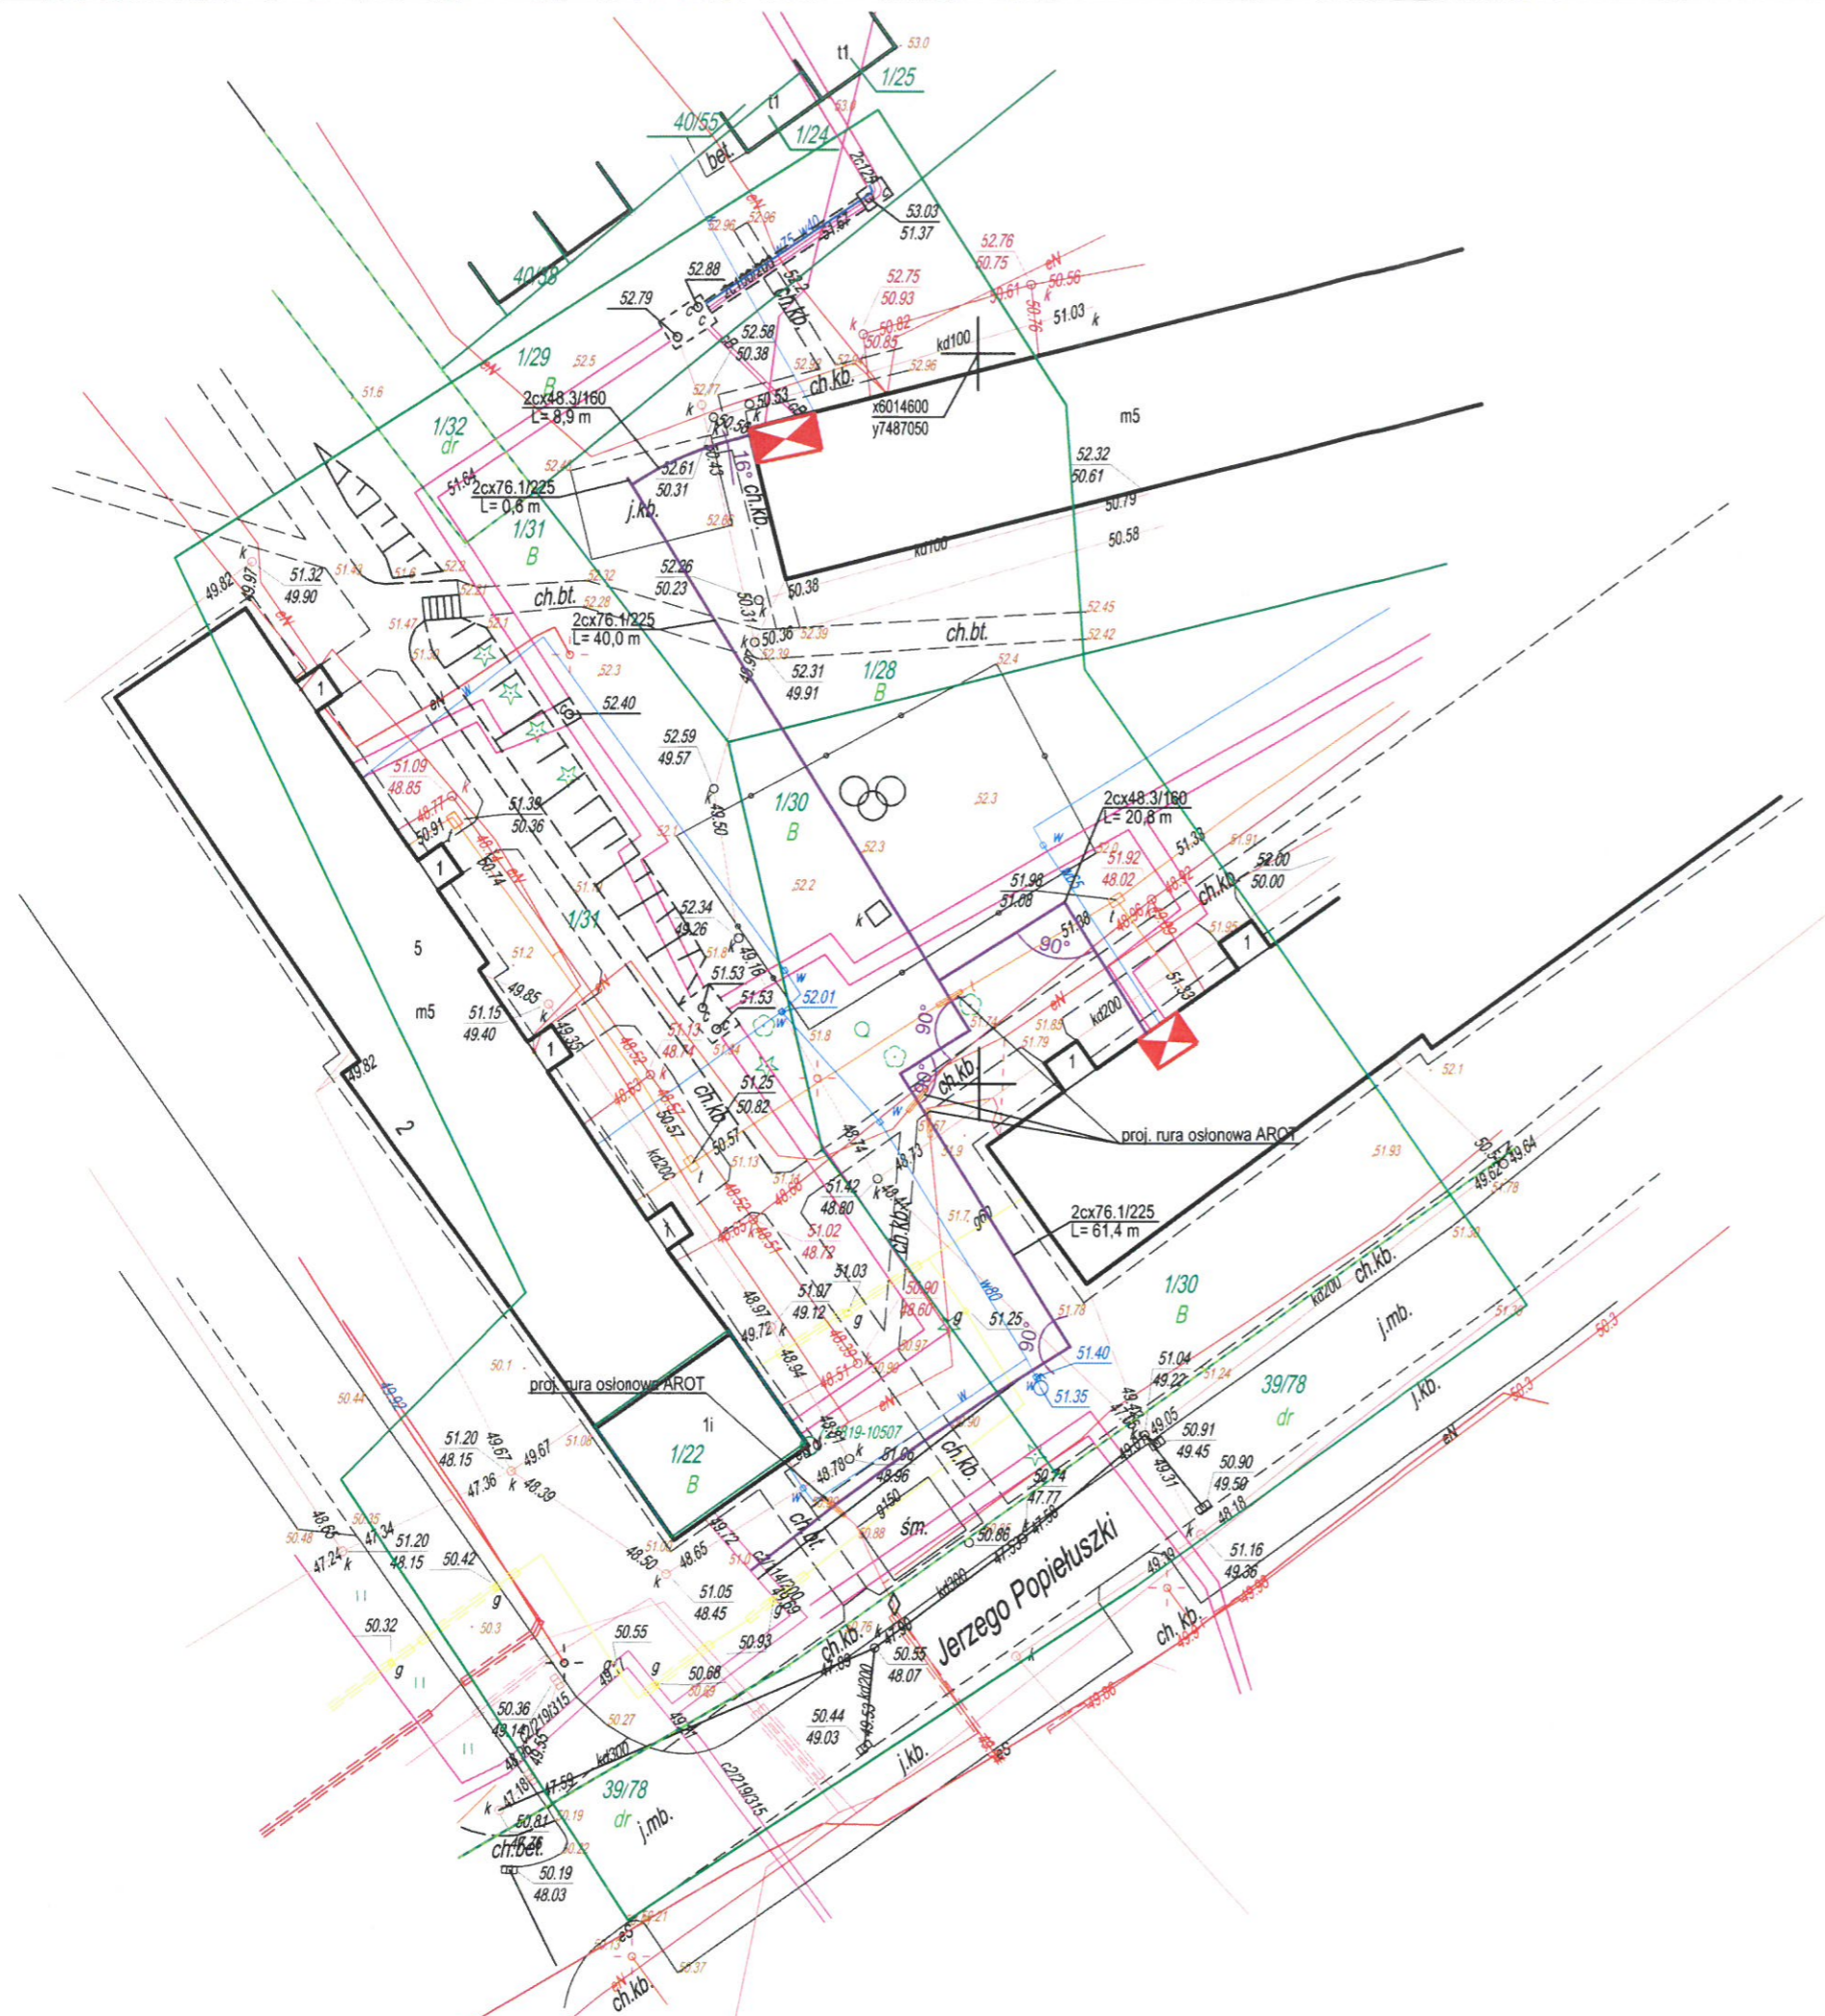

PROJEKTOWANA SIĘĆ

- lokalizacja węzła ciepłowniczego
- ciepłociąg preizolowany
- granica działki
- zakres aktualizacji mapy

Oświadczam, że treść mapy, na której wykonano niniejszy projekt, jest zgodna z treścią, poświadczoną przez wykonawcę, mapy do celów projektowych, opracowanej w wyniku pozytywnie zweryfikowanych prac geodezyjnych. Protokół weryfikacji nr P.2801.2023.233 z dnia 2023-03-23 r.

mgr inż. Tomasz Łukasz Baranowski
 Nr upr. WAM/0033/PWOS/14
w spec. instalacyjnej do projektowania i kierowania robotami bud. bez ograniczeń w zakresie sieci, instalacji i urządzeń cieplnych, wentylacyjnych, gazowych, wodociągowych i kanalizacyjnych

USŁUGI PROJEKTOWE WIMAG

Tomasz Baranowski

temat:
BUDOWA SIECI CIEPŁOWNICZEJ DO BUDYNKÓW MIESZKALNYCH WIELORODZINNYCH UL. BEMA 41 I BEMA 45 W BARTOSZYCACH

adres inwestycji:
 dz. nr 1/28, 1/30, 1/31
 obręb nr 0001-Bartoszyce,
 ul. Bema

inwestor:
Wodociągowo-Ciepłownicza Spółka z o.o. "COWIK"
 ul. Limanowskiego 1, 11-200 Bartoszyce

projektant:
mgr inż. Tomasz Baranowski
 upr. bud. nr WAM/0033/PWOS/14, specjalność instalacyjna

tytuł rysunku:
PROJEKT ZAGOSPODAROWANIA TERENU

stadium: PROJEKT ZAGOSPODAROWANIA TERENU	skala: 1:500	nr rys. S-1
	data: 04.2023	