


MIEJSCOWY PLAN ZAGOSPODAROWANIA PRZESTRZENNEGO MIASTA BARTOSZYCE

ZAŁĄCZNIK NR 4 SKALA 1:1000

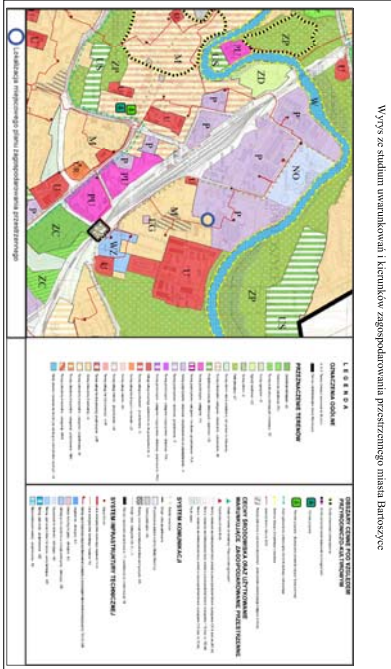

USTALENIA PLANU	
OZNACZENIA OGÓLNE	granicą opracowania planu
	linię rozgraniczającą tereny o różnym przeznaczeniu i różnych zasadach zagospodarowania
ZASADY PROWADZENIA POLITYKI PRZESTRZENNEJ	nieprzekraczalna linia zabudowy
OZNACZENIA PRZEZNACZENIA TERENÓW ELEMENTARNYCH	tereny zabudowy usługowo - mieszkaniowej wielorodzinnej
ELEMENTY INFORMACYJNE	
10.KDW-D10 05.KDW-D10	oznaczenie drogi zgodnie z obowiązującym miejscowym planem zagospodarowania przestrzennego fragmentu Miasta Bartoszyce, obszar ograniczonego od połnocy i zachodu rzeką Lypa, od południa terenami PKP, od wschodu rzeką Susestą Uchwała Rady Miasta Bartoszyce Nr X/70/ 2007 z dnia 26 czerwca 2007 r.

Publikacja: Dziennik Urzędowy Województwa Warmińsko - Mazurskiego z dnia 25 maja 2017r. poz. 2458	
ZAŁĄCZNIK NR 4 DO UCHWAŁY NR XXXII / 217/2017 RADY MIASTA BARTOSZYCE Z DNIA 27 KWIEŚNIA 2017 R.	
EKOPLAN PRACOWNIA URBANISTYCZNA WOJCIECH KWIATKOWSKI	
ul. Trybunalskiego 2/115 10-683 Olsztyn tel. 0 502-258-256	
MIEJSCOWY PLAN ZAGOSPODAROWANIA PRZESTRZENNEGO MIASTA BARTOSZYCE	
Załącznik nr 4	
Skala:	
1:1000	
Główny projektant:	
inż. arch. Wojciech Kwiatkowski	
Uwagi i uwagi:	
inż. arch. kraj. Wiesław Kwiatkowski	