



MIEJSCOWY PLAN ZAGOSPODAROWANIA PRZESTRZENNEGO MIASTA BARTOSZYCE

ZAŁĄCZNIK NR 5 SKALA 1:1000

Wyrzys ze studium uwarunkowań i kierunków zagospodarowania przestrzennego miasta Bartoszyce

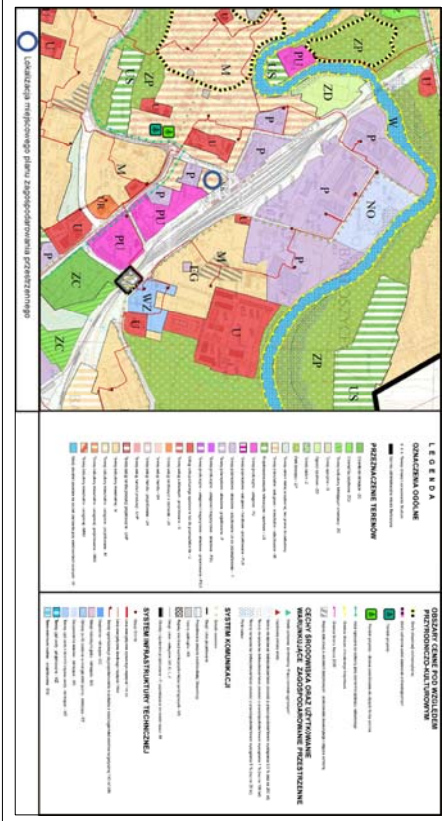

USTALENIA PLANU	
OZNACZENIA OGÓLNE	
	granica opracowania planu
	linie rozgraniczające tereny o różnym przeznaczeniu i różnych zasadach zagospodarowania
ZASADY PROWADZENIA POLITYKI PRZESTRZENNEJ	
	nieprzekraczalna linia zabudowy
OZNACZENIA PRZEZNACZENIA TERENÓW ELEMENTARNYCH	
	tereny zabudowy usługowo - mieszkaniowej wielorodzinnej
ELEMENTY INFORMACYJNE	
	obiekty wpisane do rejestru zabytków
	oznaczenie drogi zgodnie z obowiązującą zmianą miejscowego planu ogólnego zagospodarowania przestrzennego miasta Bartoszyce Uchwała Rady Miasta Bartoszyce Nr 205/XXV/2005 z dnia 30 czerwca 2005 r.

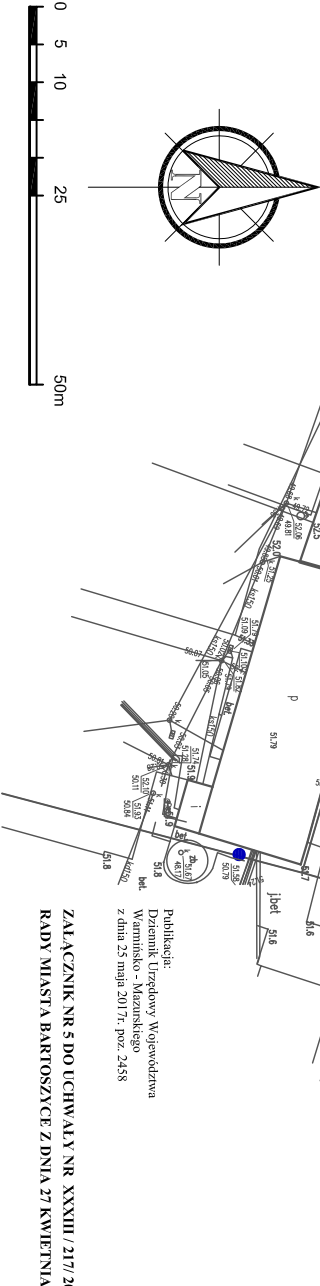

Załącznik nr 5 do Uchwały nr XXXIII / 217 / 2017
Rady Miasta Bartoszyce z dnia 27 kwietnia 2017 r.

EKOPLAN		ul. Trójlistkowego 2/115 10-683 Olsztyn tel. 0 502-258-236
WOJCIECH KWIATKOWSKI		
MIEJSCOWY PLAN ZAGOSPODAROWANIA PRZESTRZENNEGO MIASTA BARTOSZYCE Załącznik nr 5		
Główny projektant:	inż. urb. Wojciech Kwiatkowski	
Wykonawca:	Kwalifikacje zawodowe potwierdzone przez POiU w Gdańsku	
Uwagi:	inż. arch. kraj. Wioletta Kwiatkowska	