


Publikacja:
Dziennik Urzędowy Województwa
Warmińsko - Mazurskiego
z dnia 2 kwietnia 2019r. poz. 1773


ZALĄCZNIK NR 3 DO UCHWAŁY NR V/ 29/ 2019
RADY MIASTA BARTOSZYCE Z DNIA 28 LUTEGO 2019 R.

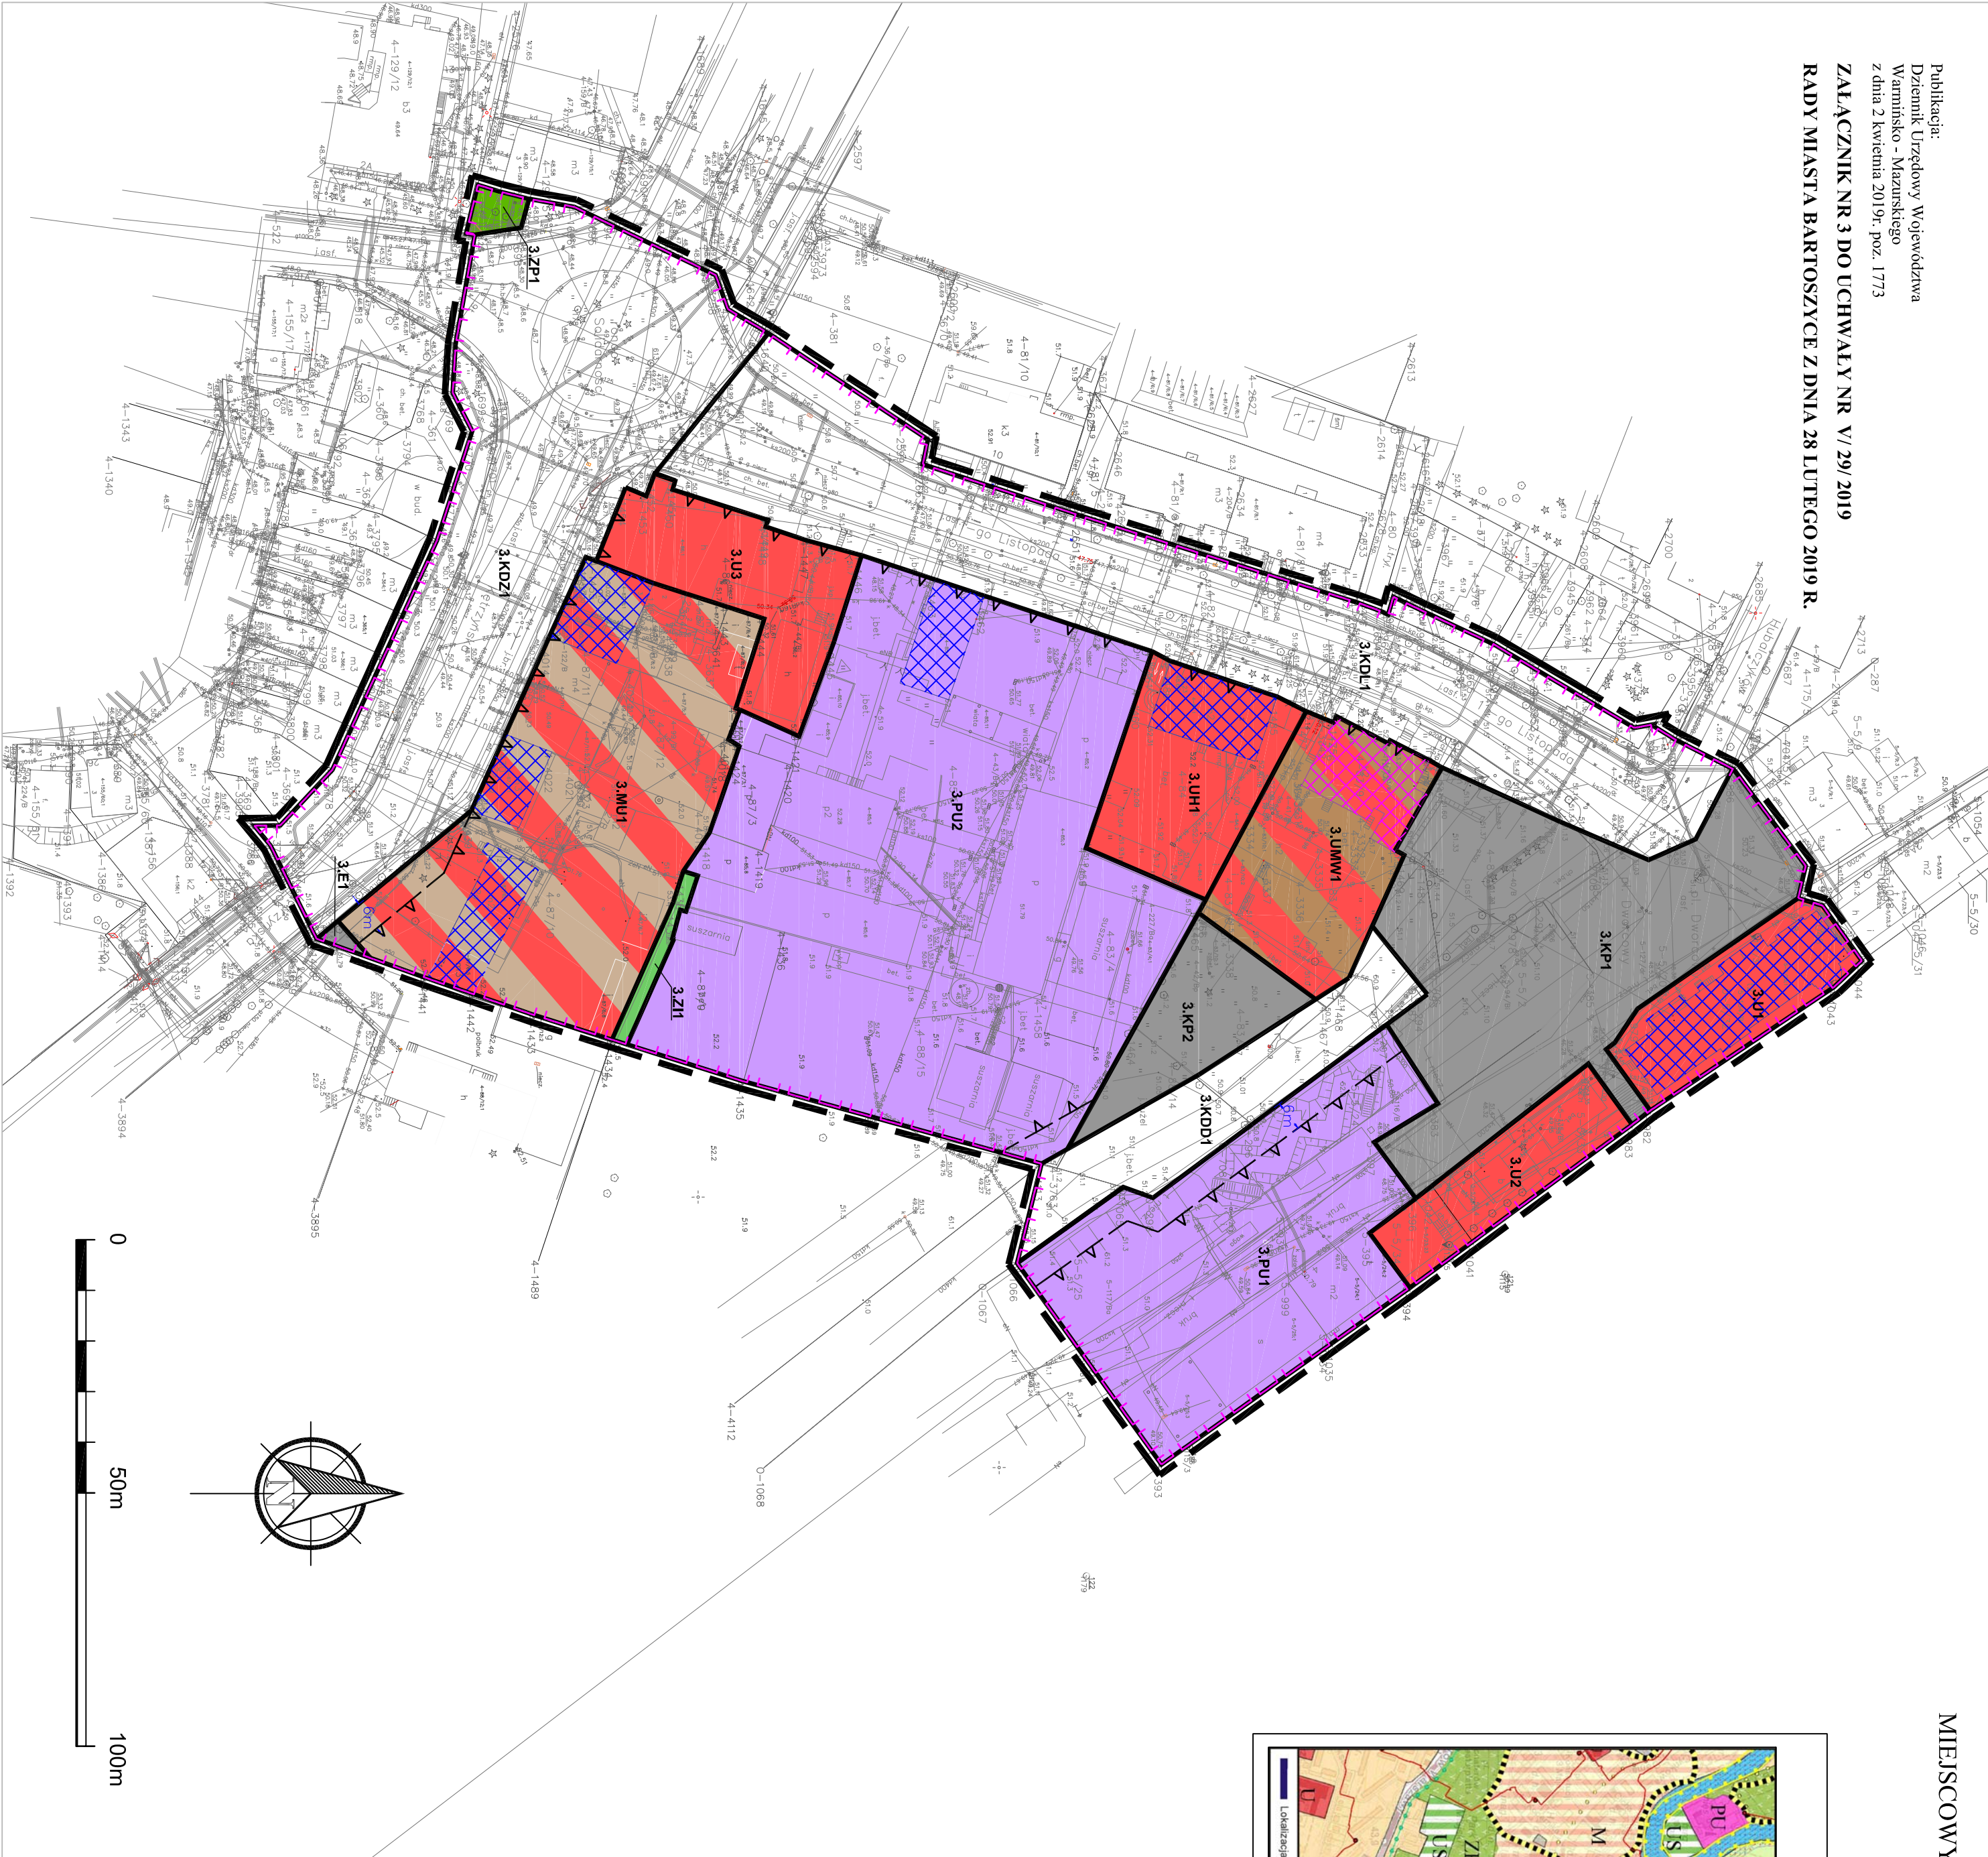

MIEJSCOWY PLAN ZAGOSPODAROWANIA PRZESTRZENNEGO MIASTA BARTOSZYCE

ZALĄCZNIK NR 3

SKALA 1:1000

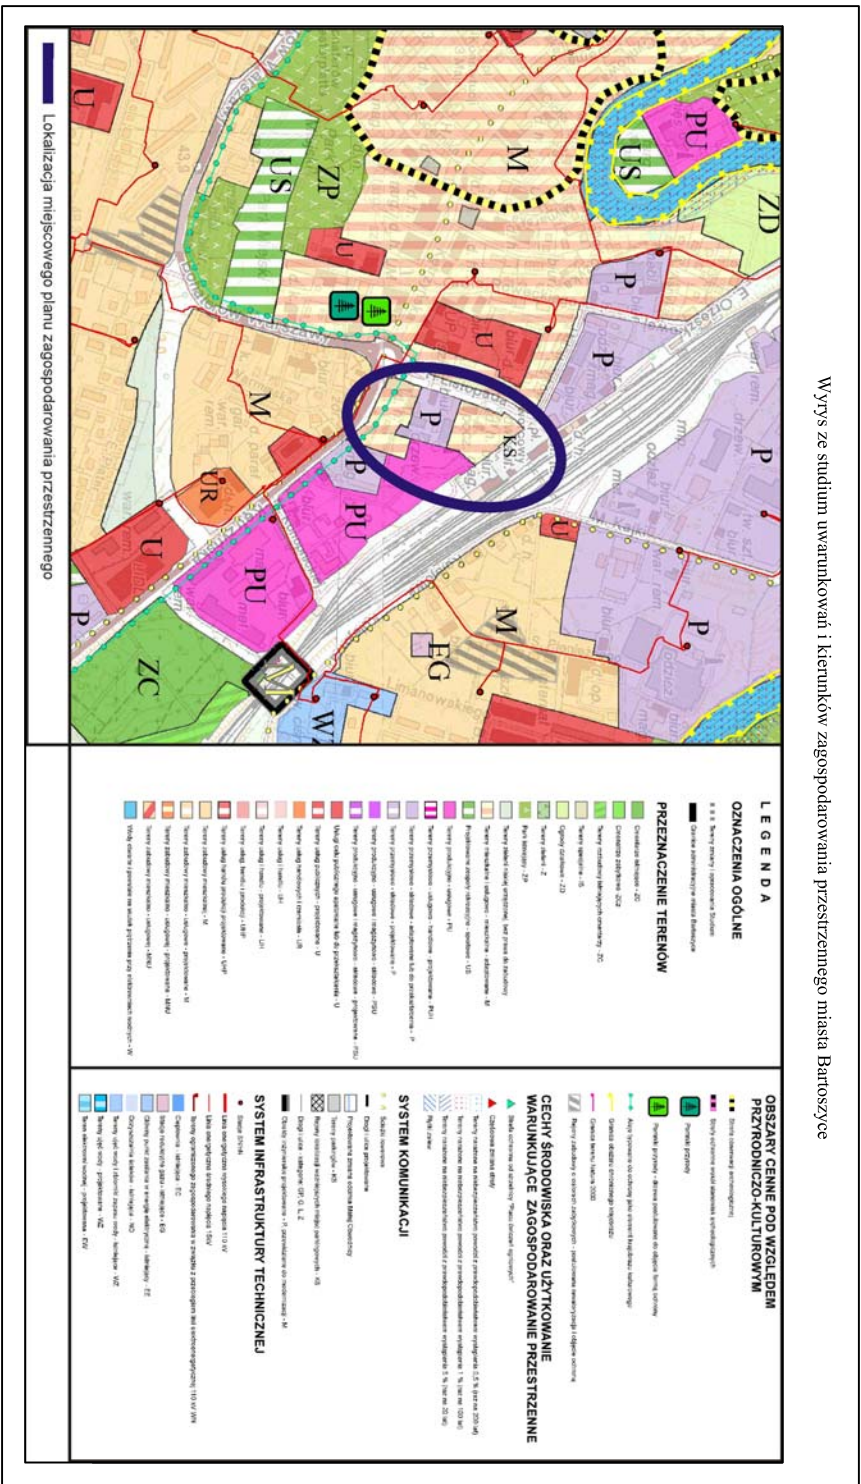

USTALENIA PLANU	
OZNACZENIA OGÓLNE	
	granica opracowania planu
	linie rozgraniczające tereny o różnym przeznaczeniu i różnych zasadach zagospodarowania
	obiekty wpisane do rejestru zabytków
	obiekty ujęte w gminnej ewidencji zabytków
ZASADY PROWADZENIA POLITYKI PRZESTRZENNEJ	
	nieprzekraczalna linia zabudowy
OZNACZENIA PRZEZNACZENIA TERENÓW ELEMENTARNYCH	
	tereny zabudowy usługowej i/lub mieszkaniowej wielorodzinnej
	tereny zabudowy mieszkaniowej i/lub usługowej
	tereny zabudowy usługowej
	tereny zabudowy usługowej i/lub handlowych
	tereny zabudowy produkcyjnej i/lub usługowej
	tereny zieleni urządzonej
	tereny zieleni i/lub rekreacyjnej
	tereny infrastruktury technicznej - energetyka
	tereny dróg publicznych, klasy zbierczej
	tereny dróg publicznych, klasy lokalnej
	tereny dróg publicznych, klasy dojazdowej
	tereny obsługi komunikacji - parkingi
ELEMENTY INFORMACYJNE	
	granica terenów w zasięgu Głównego Zbiornika Wód Podziemnych nr 205 "Sudzbionik Warmia"

EKOPLAN PRACOWNIA URBANISTYCZNA WOJCIECH KWIAKOWSKI		ul. Rybakiego 21/15 tel. 9 50 25 82 36
MIEJSCOWY PLAN ZAGOSPODAROWANIA PRZESTRZENNEGO MIASTA BARTOSZYCE		
Załącznik nr 3		
Skala:	Główny projektant:	inż. arch. Wiesław Kwiatkowski
1:1.000	Wykonanie planu:	inż. arch. Wiesław Kwiatkowski
	Wykonanie planu:	inż. arch. Wiesław Kwiatkowski