
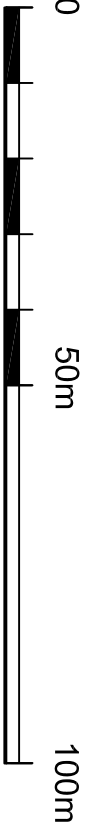
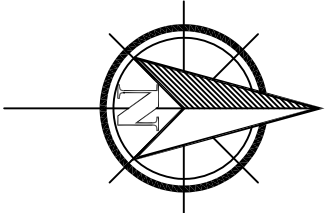


MIEJSOWY PLAN ZAGOSPODAROWANIA PRZESTRZENNEGO MIASTA BARTOSZYCE

ZAŁĄCZNIK NR 4 SKALA 1:1000

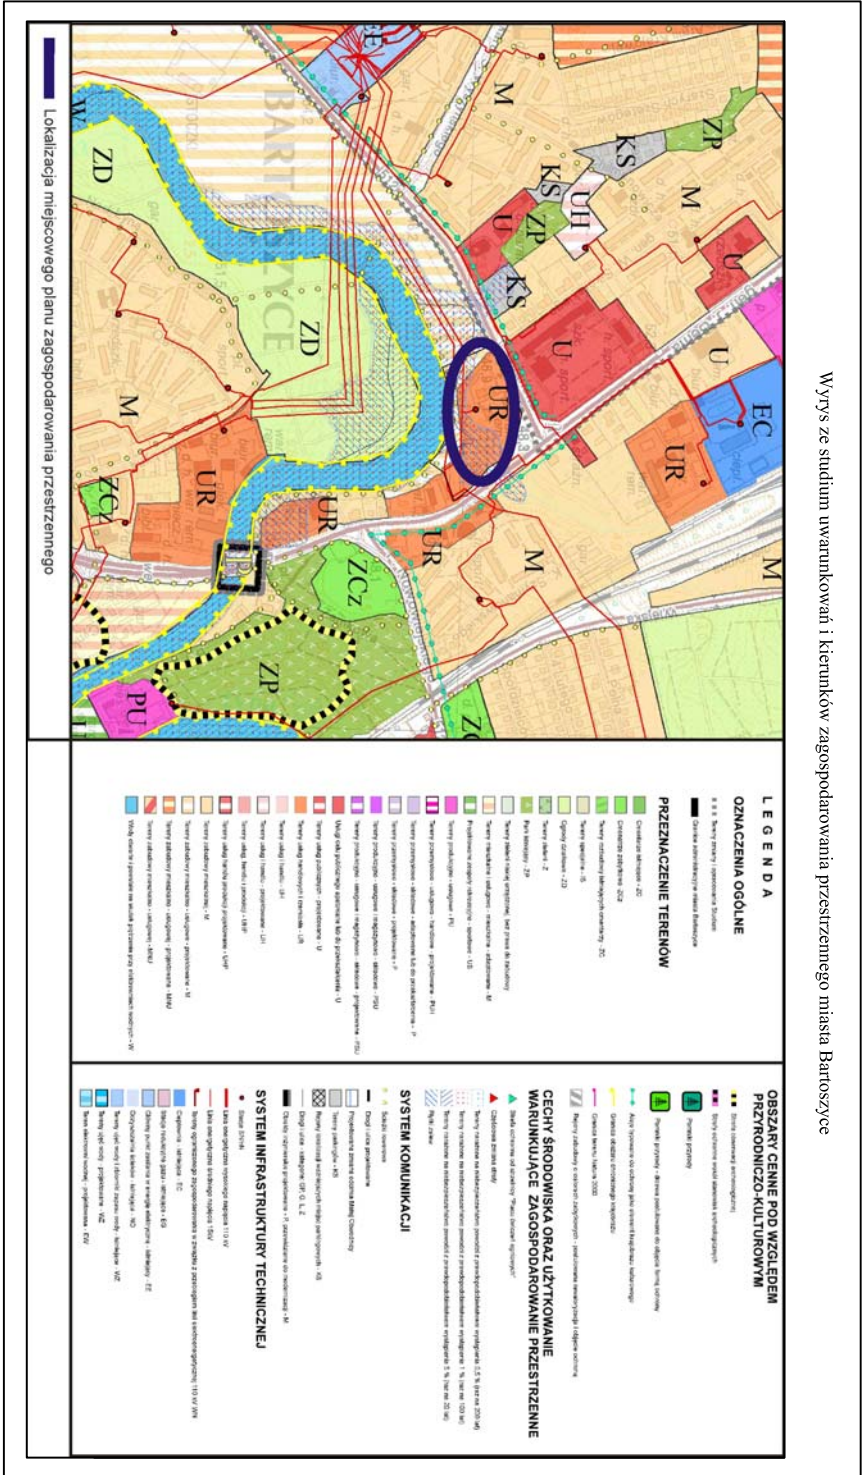

		EKOPLAN PRACOWNIA URBANISTYCZNA WOJCIECH KWIATKOWSKI		ul. Trolistowa 2/115 10-683 Olsztyn tel. 0 40-258-246	
MIEJSOWY PLAN ZAGOSPODAROWANIA PRZESTRZENNEGO MIASTA BARTOSZYCE Załącznik nr 4					
Główny projektant:		mgr inż. Wojciech Kwiatkowski			
Uwarunkowania środowiskowe		mgr inż. Wojciech Kwiatkowski			
1:1000					

Publikacja:
Dziennik Urzędowy Województwa
Warmińsko - Mazurskiego
z dnia 2 kwietnia 2019r. poz. 1773
ZAŁĄCZNIK NR 4 DO UCHWAŁY NR VI/29/2019
RADY MIASTA BARTOSZYCE Z DNIA 28 LUTEGO 2019 R.