PROFIL PODŁUŻNY
WYLOT DO ROWU NR 6
ETAP I i II

-WŁĄCZENIE DO STUDNI BETONOWYCH
POPRZEZ KSZTAŁTKĘ ADAPTACYJNĄ PVC/BET.
-WŁAZY ŻELIWNE D400
-KRATY WPUSTÓW UCHYLNE Z RYGLEM
ŻEL. D400
-RURY PVC SN8 (lite)
-OCIEPLENIA 30cm KERAMZYT
ETAP I ZAKOŃCZYÆ KORKIEM

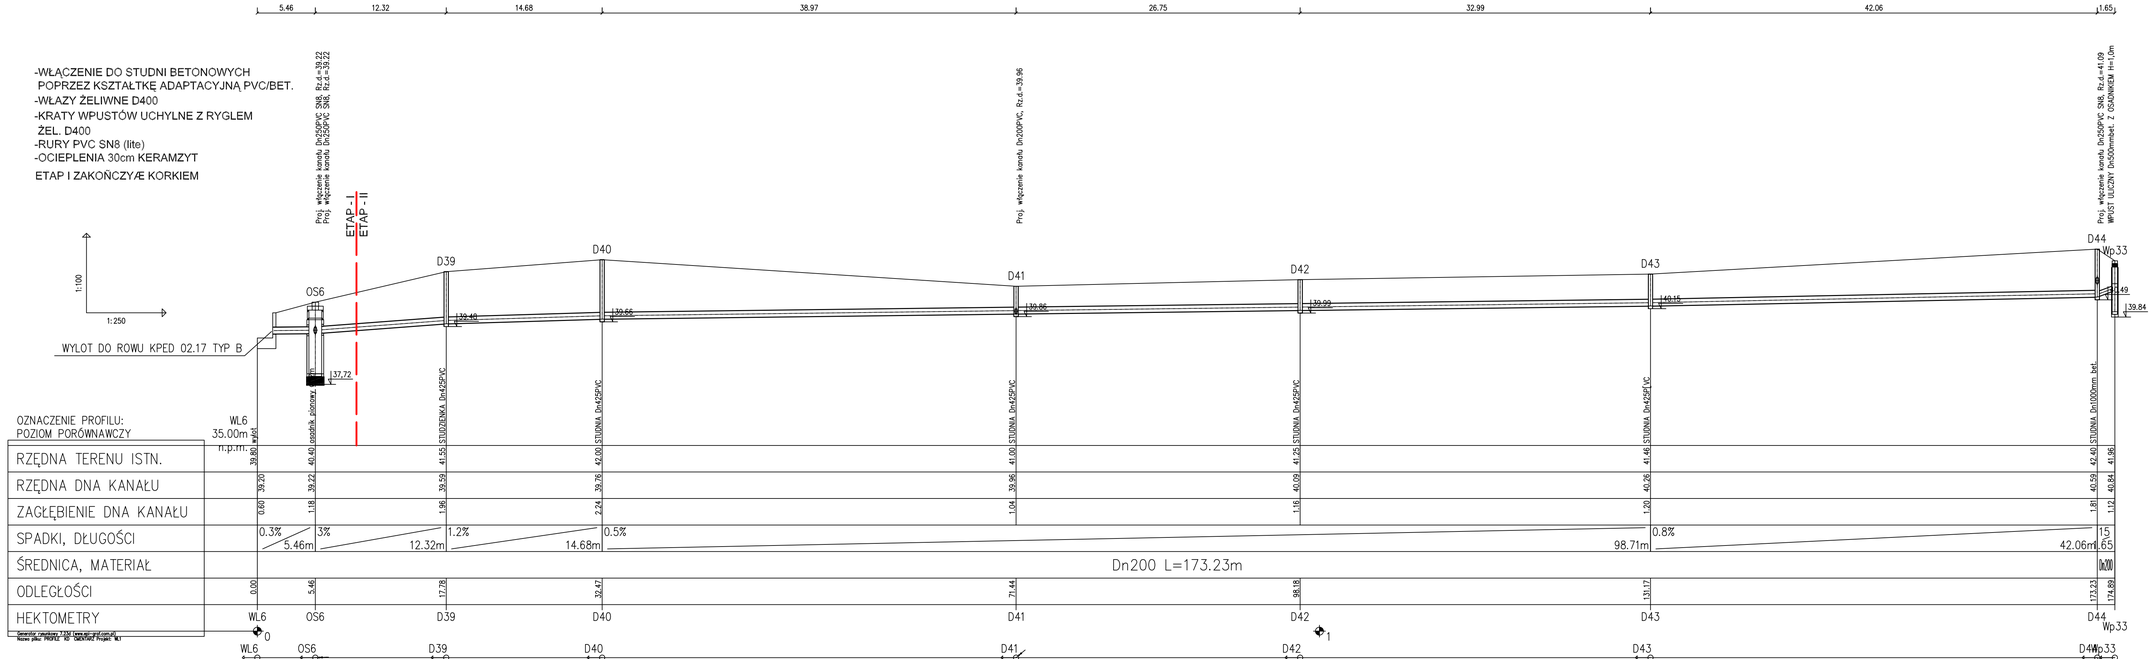

Generator: Hydrotech 2.7.3.0 Licence: ekolux@gmail.com
Nazwa pliku: PROFILE - NO - OMENTARZ Projekt: WL1

ekolux
BIURO PROJEKTÓW I NADZORÓW BRANŻY SANITARNEJ
mgr inż. Tadeusz Nowakowski
ul. Leszczyńskiego 11, 76-200 Słupsk
tel. kom.: 59 841 79 05 / 501 099 885
e-mail: ekolux@gmail.com

OBIEKT:
ROZBUDOWA CMENTARZA KOMUNALNEGO W BARTOSZYCACH PRZY UL. LEŚNEJ

INWESTOR:
Gmina Miejska Bartoszyce
ul.Bohaterów Monte Cassino 1
11-200 Bartoszyce

FAZA:
PROJEKT BUDOWLANY
Wewnętrzna instalacja wodociągowa , odprowadzenie wód opadowych

TYTUŁ RYSUNKU:
KANALIZACJA DESZCZOWA
PROFILE PODŁUŻNE

BRANŻA:	SKALA:
SANITARNA	1: 100/250

PROJEKTANT:
mgr inż. Tadeusz Nowakowski
Uprawnienia zawodowe w ograniczonej rozbudowie sanitarnej
upr. nr VIII 83/87/85/84/PO/WS/3/1/01

PODPIS:

PROJEKTANT:
mgr inż. Lucjan Borkowski
Uprawnienia zawodowe w ograniczonej rozbudowie sanitarnej
upr. nr VIII 83/87/85/84/PO/WS/3/1/01

PODPIS:

DATA:	NR RYS.
wrzesień 2016r.	S/10