


SZCZEGÓŁ KONSTRUKCJI SCHODÓW TERENOWYCH h=15cm,s=35cm

1:20

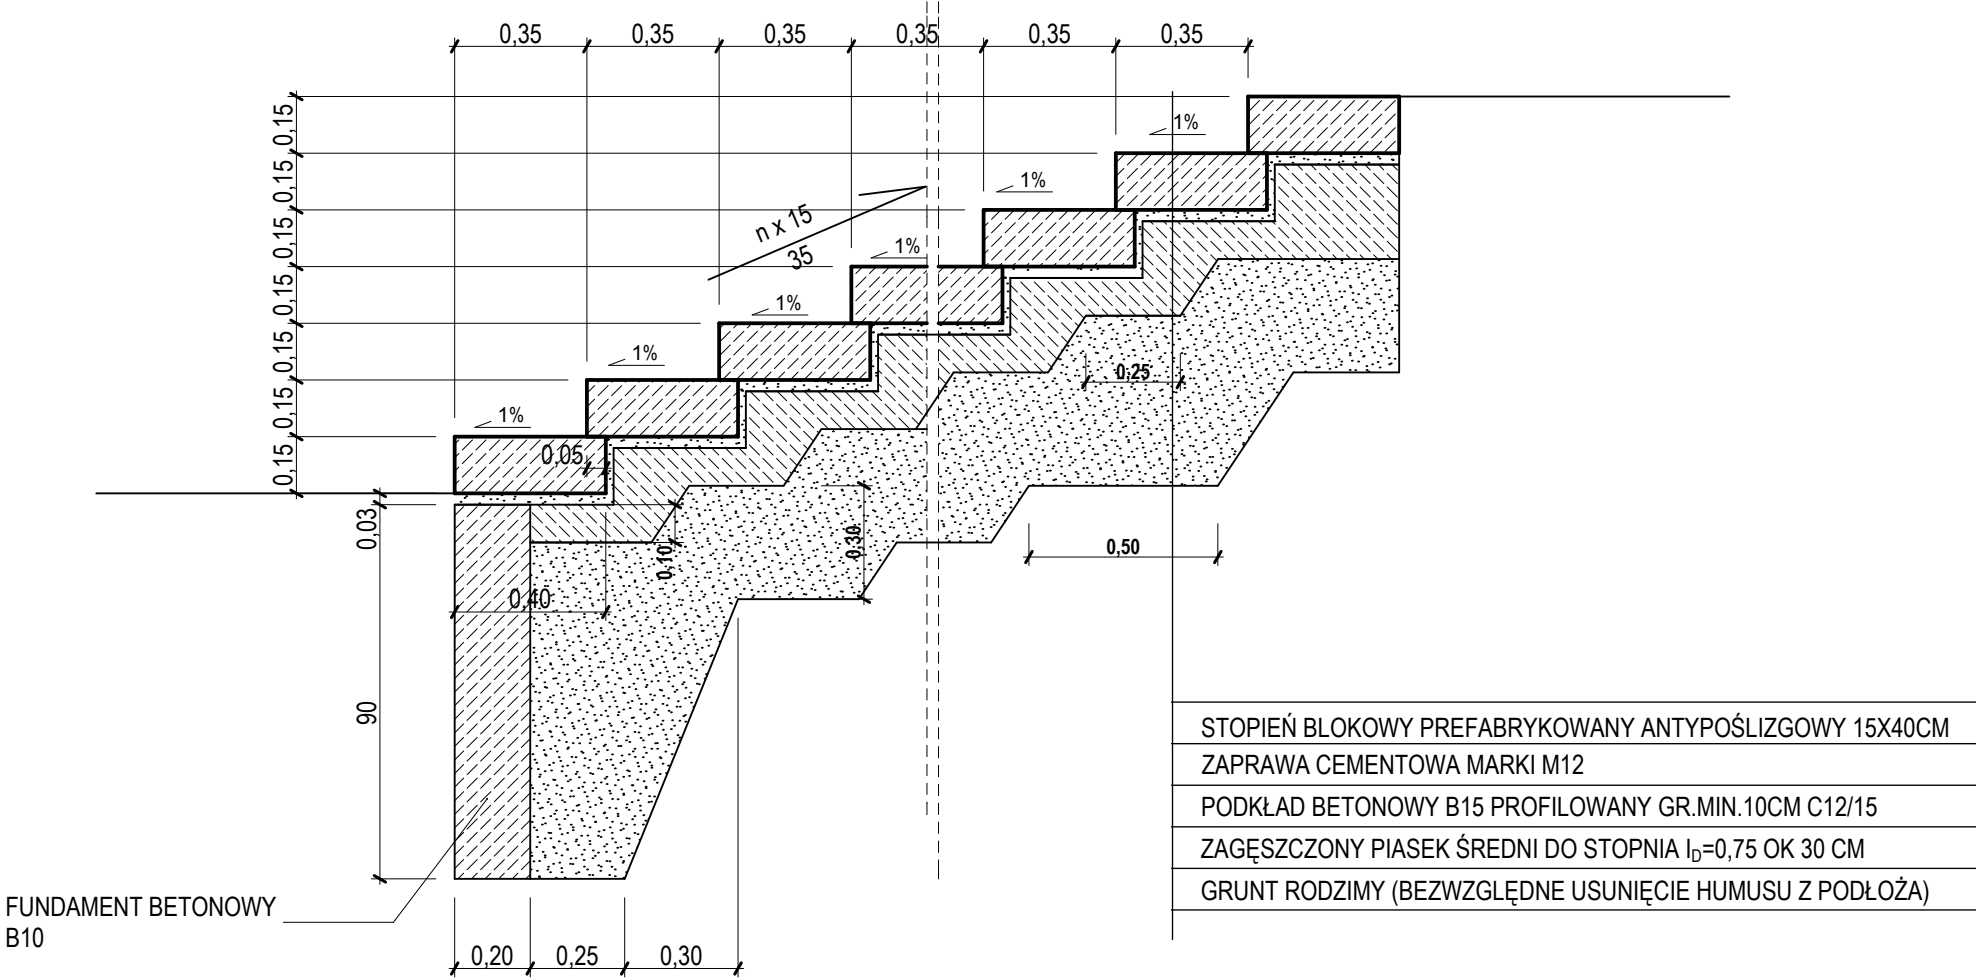

E T A P I					
LP	RODZAJE BIEGÓW	ILOŚCI BIEGÓW		ILOŚCI STOPNI	
		SZER 2,0m	SZER 3,0m	200X400X15	300X400X15
1	6 -STOPNIOWE	4		24	0
2	8 -STOPNIOWE		1	0	8
3	9 -STOPNIOWE		2	0	18
4	10 -STOPNIOWE	2	5	20	50
5	12 -STOPNIOWE	2		24	0
RAZEM		8	8	68	76

E T A P II					
LP	RODZAJE BIEGÓW	ILOŚCI BIEGÓW		ILOŚCI STOPNI	
		SZER 2,0m	SZER 3,0m	200X400X15	300X400X15
1	6 -STOPNIOWE		2	0	12
2	8 -STOPNIOWE		4	0	32
3	9 -STOPNIOWE		0	0	0
4	10 -STOPNIOWE		14	0	140
5	12 -STOPNIOWE		0	0	0
RAZEM			20	0	184

 inwestprojekt SŁUPSK		DATA	09. 2016
		SKALA 1:20	
		D28	
TEMAT:	Rozbudowa Cmentarza Komunalnego w Bartoszycach		
ADRES :	Bartoszyce ul.Leśna,OBREB NR5 , DZ.NR 56,57,58.		
INWESTOR :	Gmina Miejska Bartoszyce ul.Bohaterów Monte Cassino 1, 11-200 Bartoszyce		
STADIUM :	PROJEKT BUDOWLANY		
SCHODY TERENOWEI			
PROJEKTOWAŁ	mgr inż. Czesław Wysocki	upr.nr AN/8346/4/83 spec.drogowej-bez ograniczeń	
SPRAWDZIŁ	mgr inż. Marcin Wąchnicki	upr.nr ZAP/0040/POOD/08 w spec.drogowej-bez ograniczeń	