



# SCHEMATY WĘZŁÓW WODOCIĄGOWYCH

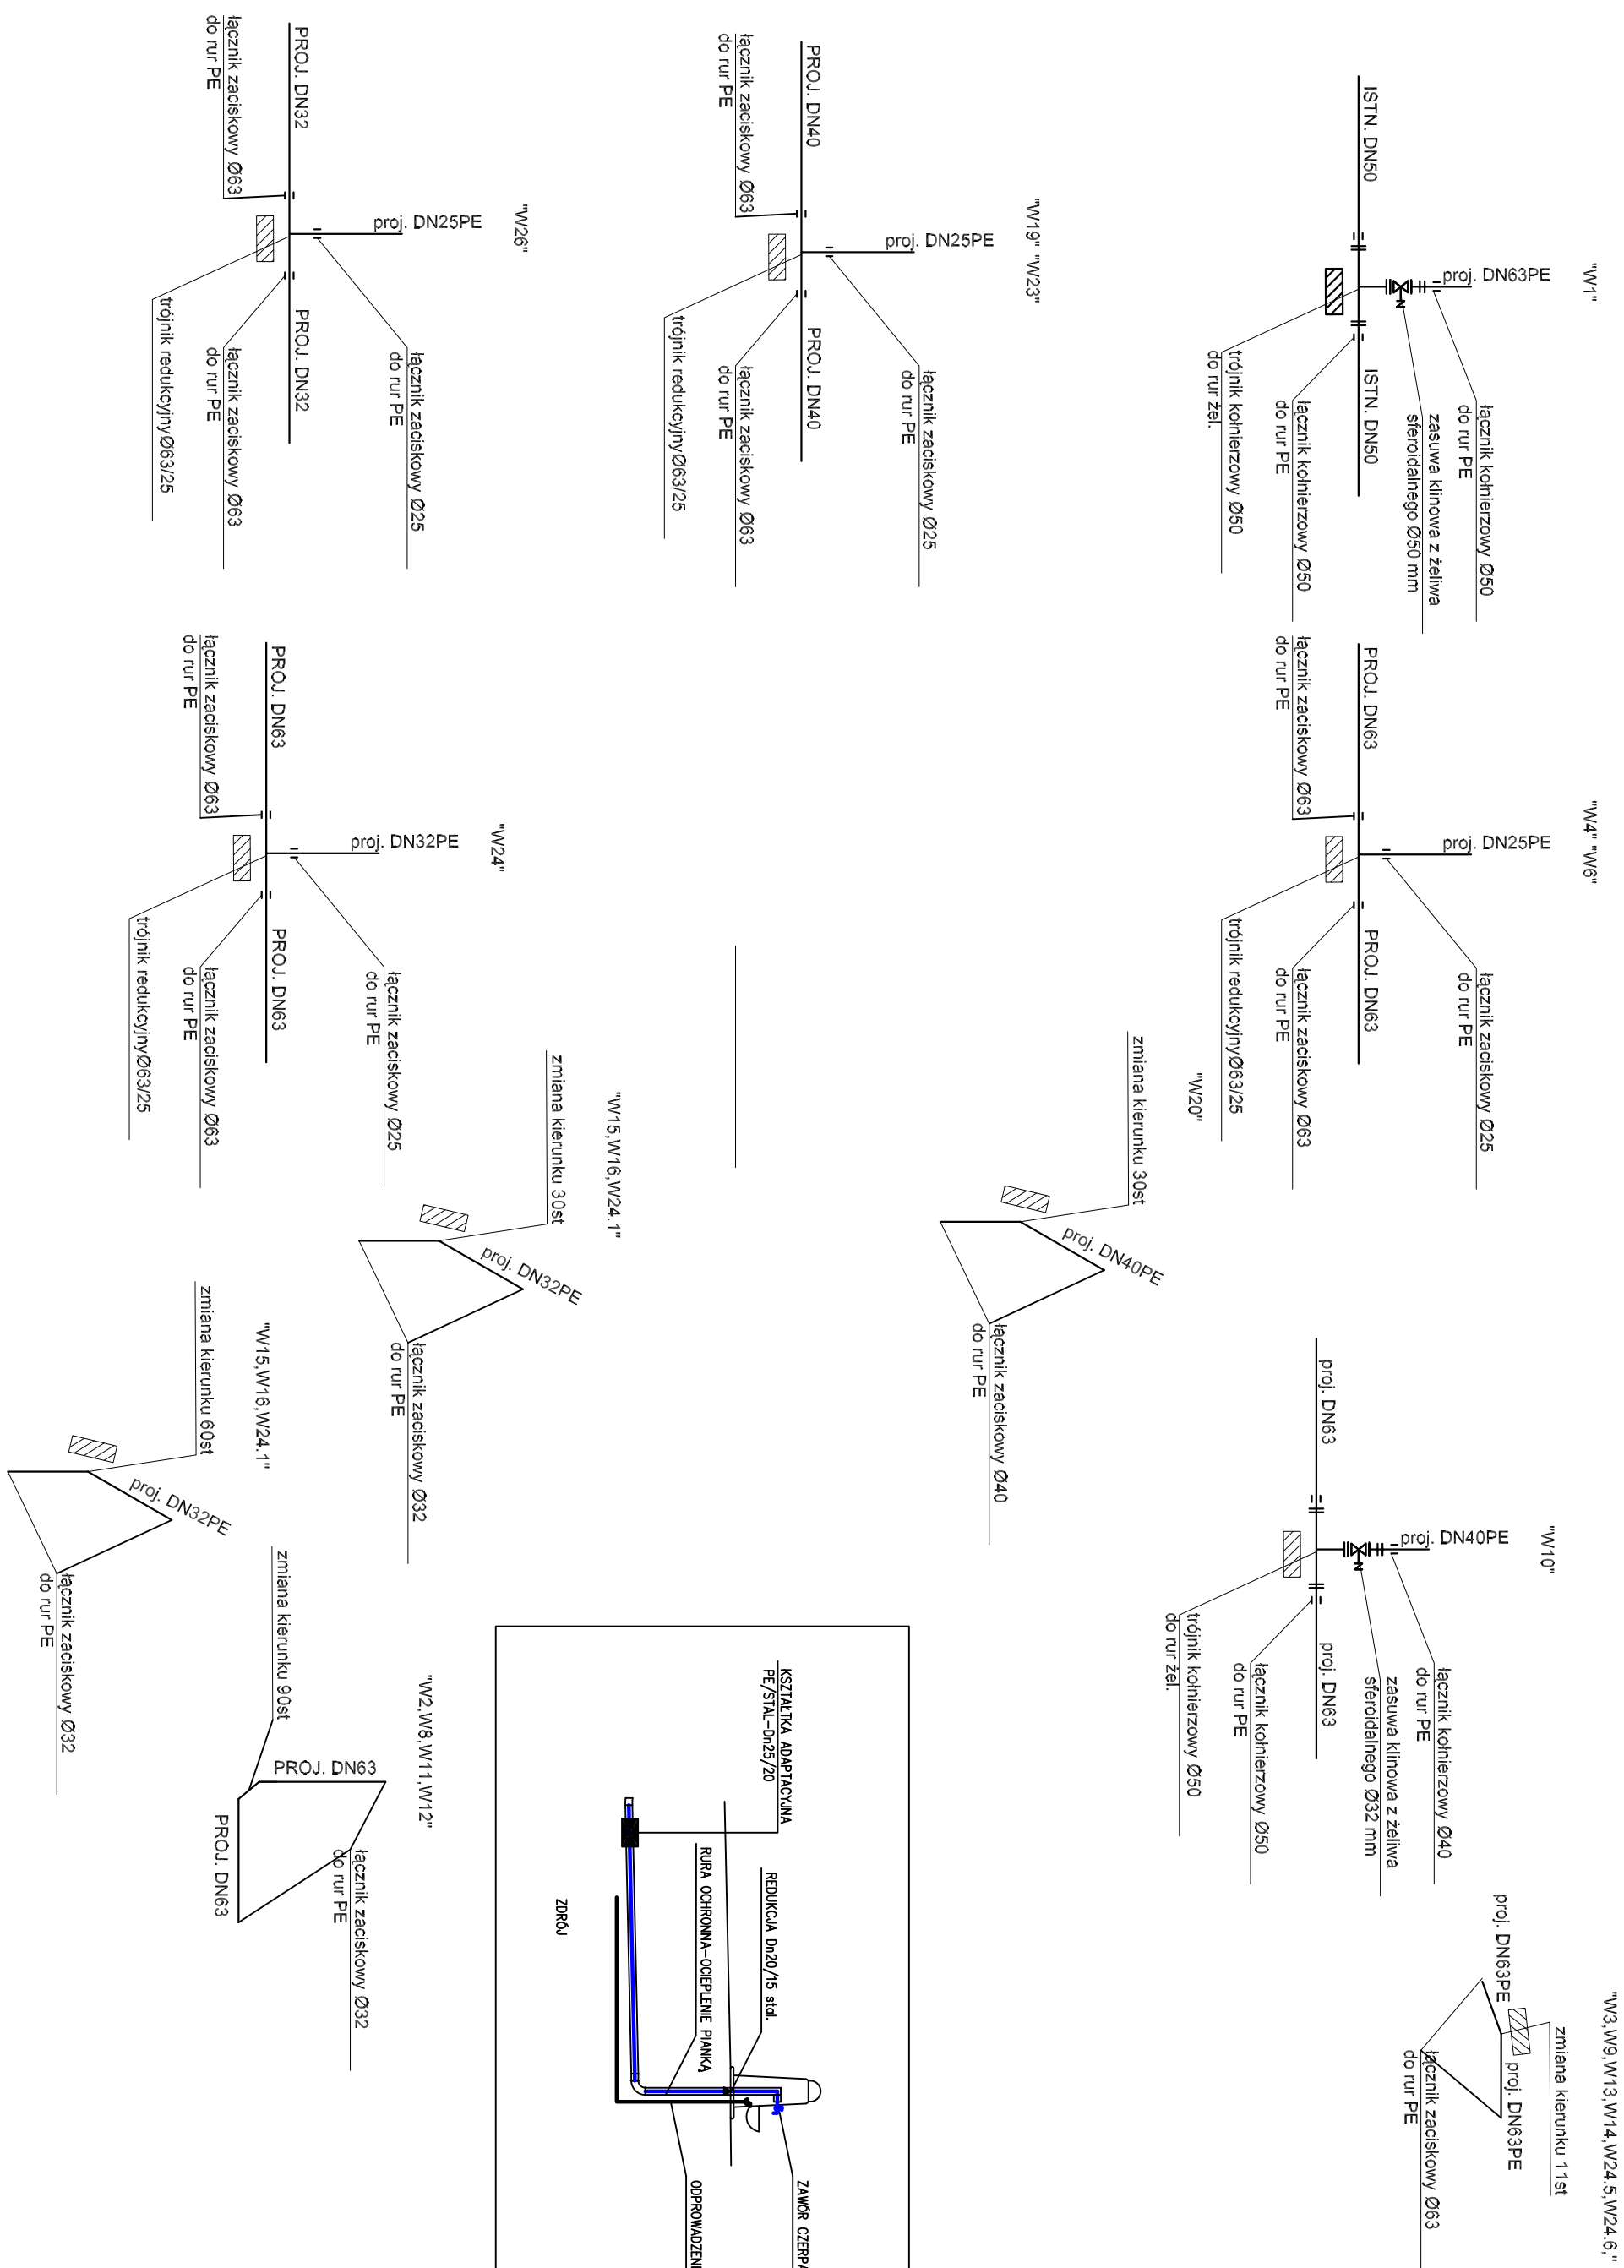

	
<p><b>BIURO PROJEKTÓW I NADZORÓW</b>  <b>BRANŻY SANITARNEJ</b>  mgr inż. Tadeusz Nowakowski  ul. Leszczyńskiego 11, 76-200 Słupsk  tel. kom.: 59 841 79 05 / 501 099 885  e-mail: <a href="mailto:ekolux@gmail.com">ekolux@gmail.com</a></p>	
OBJEKT:	<p><b>ROZBUDOWA CMENTARZA</b>  <b>KOMUNALNEGO W BARTOSZYCACH</b>  <b>PRZY UL. LEŚNEJ</b></p>
INWESTOR:	<p>Gmina Miejskie Bartoszyce  ul. Bohaterów Monte Cassino 1  11-200 Bartoszyce</p>
FAZA :	<p><b>PROJEKT BUDOWLANY</b>  Wewnętrzna podziemna instalacja wodociągowa, - odprowadzenie wód opadowych</p>
Tytuł rysunku:	<p><b>SCHEMATY MONTAŻOWE</b>  <b>WĘZŁÓW WODOCIAGOWYCH</b></p>
BRANŻA:	<p>SKALA :</p>
<p><b>SANITARNA</b></p>	
PROJEKTANT:	<p>PODPIS:</p>
<p>mgr inż. Tadeusz Nowakowski  Wykonanie i wydanie projektu  Instalacji wodociągowej i kanalizacyjnej  wewnętrznej podziemnej  ul. mian 82-61/32-61, Pomiędzy 1/201</p>	<p>PODPIS:</p>
PROJEKTANT:	<p>PODPIS:</p>
<p>mgr inż. Łukasz Szumowski  Wykonanie i wydanie projektu  Instalacji wodociągowej i kanalizacyjnej  wewnętrznej podziemnej  ul. mian 82-61/32-61, Pomiędzy 1/201</p>	<p>PODPIS:</p>
DATA:	<p>NR RYS.</p>
<p>wziesięć 2016r.</p>	<p>S/15</p>