
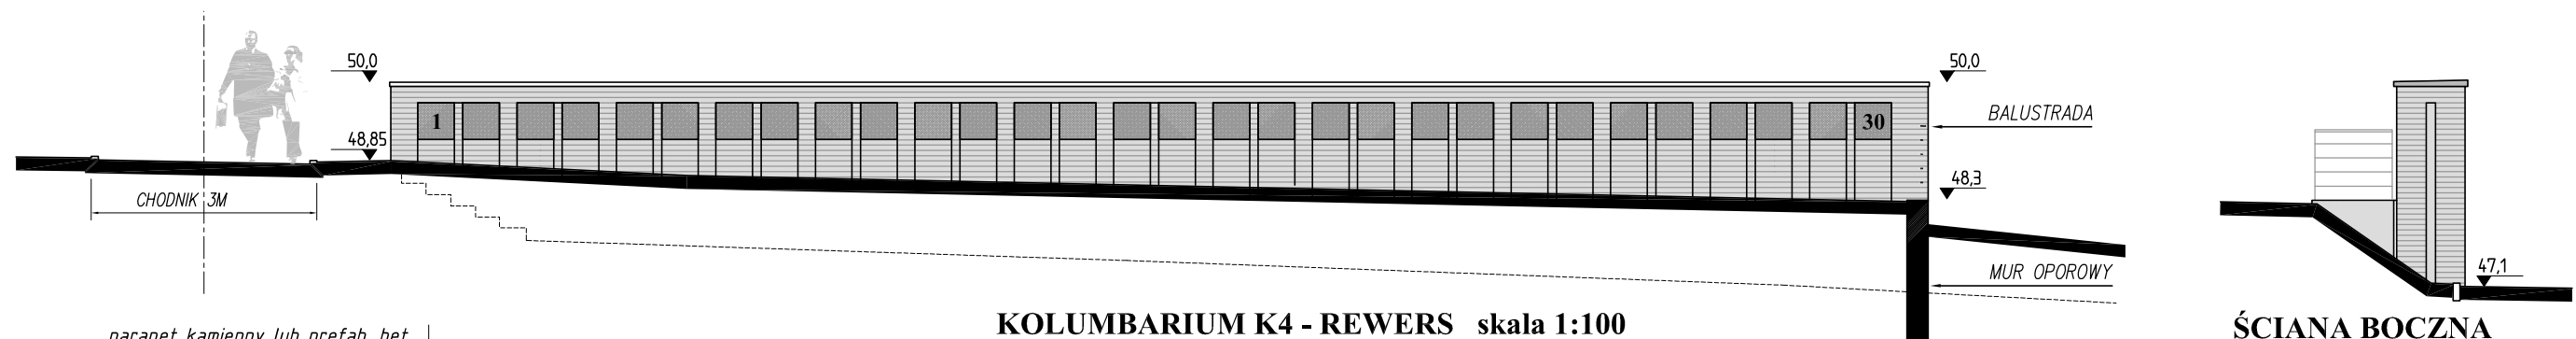



RZUT (poziom 49,45)

RZUT (poziom 49,00)

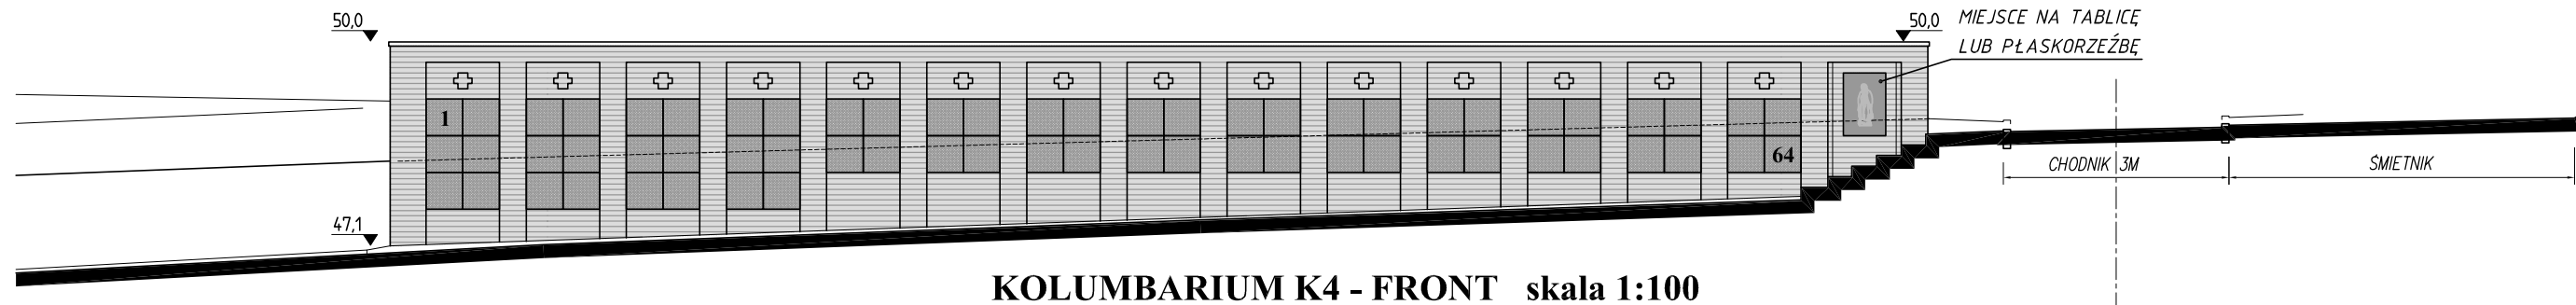


RZUTY i ELEWACJE

skala 1:100

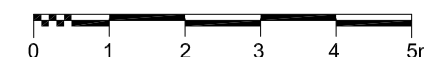

parapet kamienny lub prefab. bet.
10>6cm na zaprawie cementowej
mineralna izolacja systemowa
cegła klinkierowa/błoczki bet. lub beton
nisze prefabrykowane 51,5x51,5x45,5cm
na klej mrozoodporny cienkowarstwowy
cegła klinkierowa/błoczki bet. lub beton
mineralna izolacja systemowa
błoczki bet. lub beton
żelbetowa konstrukcja oporowa
wymiana gruntu wg proj. fundamentu

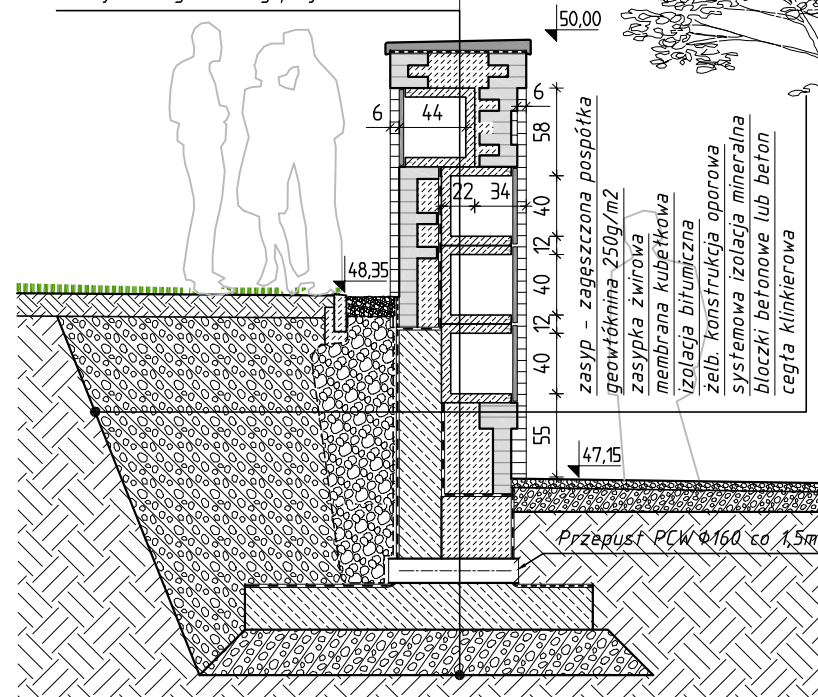

UWAGA

POSADOWIENIE FUNDAMENTU OPOROWEGO KOLUMBARIUM
MINIMUM 0,8M PONIŻEJ PROJEKTOWANEGO POZIOMU TERENU

PRZEKRÓJ P40

skala 1:50

ELEMENTY MUROWE Z CEŁY KLINKIEROWEJ JASNO SZAREJ / KREMOWEJ
NISZE PREFABRYKOWANE ŻELBETOWE, POKRYWY KAMIENNE
NAKRYCIE MURU SZEROKIM PARAPETEM (PIASKOWIEC, GRANIT LUB BETON)
W GÓRNYCH I DOLNYCH WARSTWACH MURU STOSOWAĆ CEGŁY PEŁNE
OKŁADZINĘ Z CEGŁY DYLATOWAĆ PIONOWO CO ~ 15M



76-200 Słupsk ul. Kaszubska 45
tel.(59) 8413705, faks 8429225
projekty@inwestprojekt.pl
www.inwestprojekt.pl

wrzesień 2016

SKALA 1:100 1:50

RYS. 12

Temat	Rozbudowa Cmentarza Komunalnego w Bartoszycach , działki nr 56, 57 i 58 obsługa komunikacyjna z ul. Leśnej, dz. nr 59 i 32/5		
Inwestor	GMINA MIEJSKA BARTOSZYCE ul. Bohaterów Monte Cassino 1, 11-200 Bartoszyce		
Stadium	PROJEKT BUDOWLANY		
Rysunek	PROJEKT KOLUMBARIUM K4		
Autor	arch. Artur Wysocki	BK.II F.7342/81/96 bez ogr.spec.arch.	
Sprawił	arch. Marek Hanowski	BK.II F.7342/82/96 bez ogr.spec.arch.	