



PRZEKRÓJ A-A

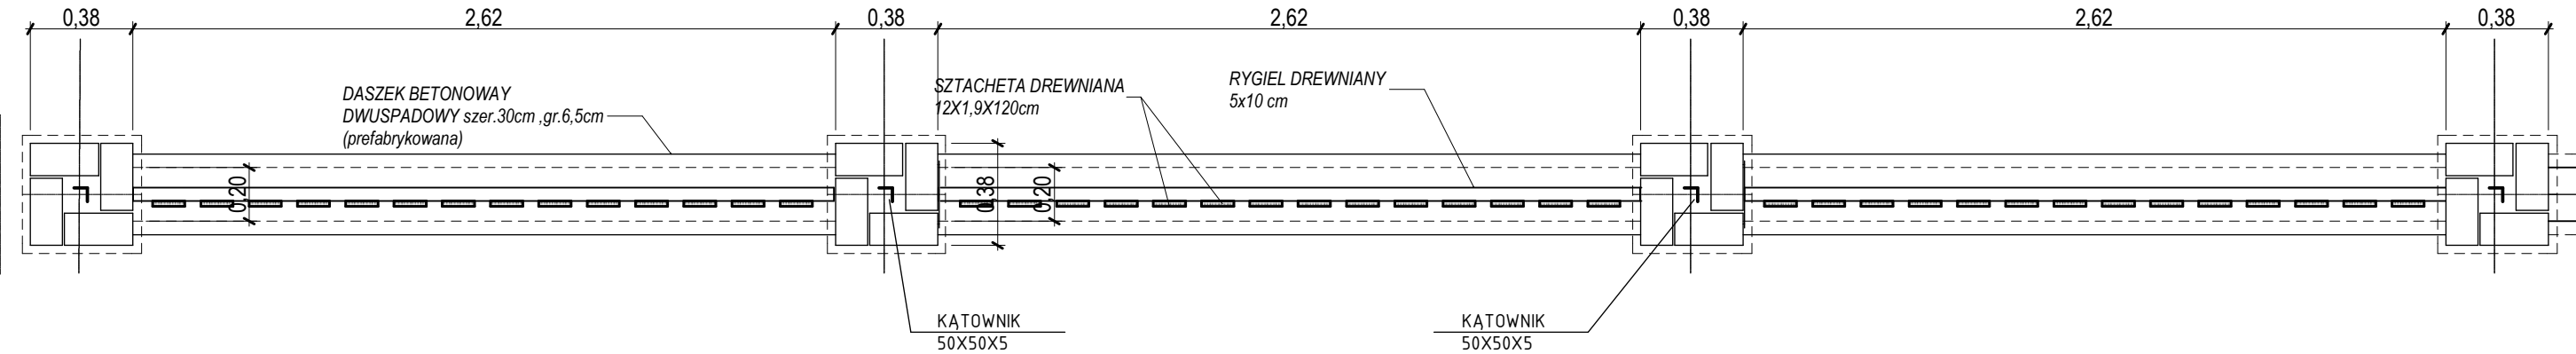

WIDOK TYPOWYCH PRZESŁ

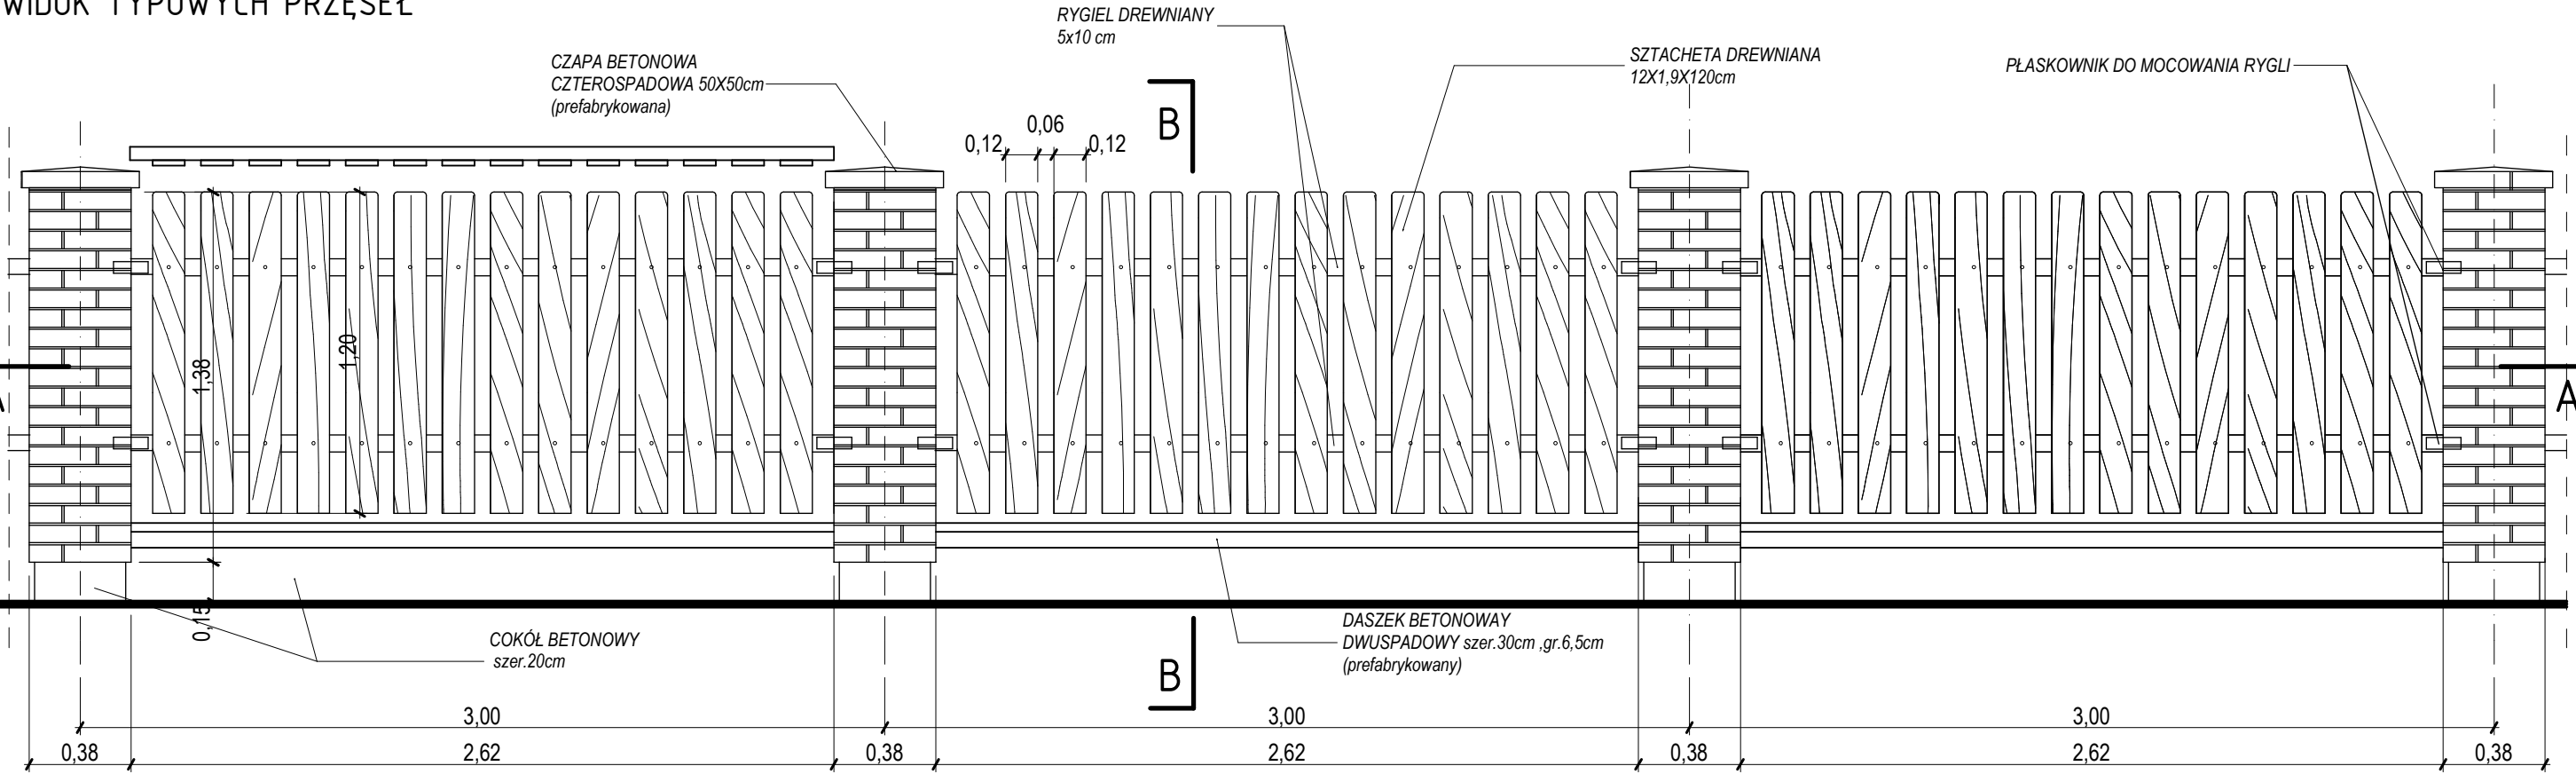

LP	RODZAJ	ELEMENT	DLUGOSC	PRZEKRÓJ		ILOSC	LACZNA DLUGOSC	LACZNA OBIETOSC
				H	B			
			m	cm	cm	szt	mb	m3
1	PRZESLO OGRODZENIA	SZTACHETA	1,20	20	16	14	16,80	0,538
		RYGIEL	2,60	10	5	2	5,20	0,026
RAZEM							22,00	0,564
LACZNIE TARCICY NA JEDNO PRZESLO								0,564

 <b>inwestprojekt</b> SŁUPSK		76-200 Słupsk ul. Kaszubska 45 tel. (59) 8413705, faks 8429225 projekty@inwestprojekt.pl www.inwestprojekt.pl	
Temat	Rozbudowa Cmentarza Komunalnego w Bartoszycach dz.nr 56,57 i58 obsługa komunikacyjna z ul.Leśnej, dz.nr59 i 32/5		
Inwestor	<b>GMINA MIEJSKA BARTOSZYCE</b> <b>ul.Bohaterów Monte Cassino 1, 11-200 Bartoszyce</b>		
Stadium	<b>PROJEKT BUDOWLANY</b>		
Rysunek	OGRODZENIA-PRZĘSŁA		wrzesień 2016 SKALA 1:25 <b>19</b>
Autor	arch. Artur Wysocki      upr. nr BK.II F.7342/81/96 bez ogr.spec.arch		
Sprawdził	arch. Marek Hanowski      upr nr BK.II F.7342/82/96 bez ogr.spec.arch		