
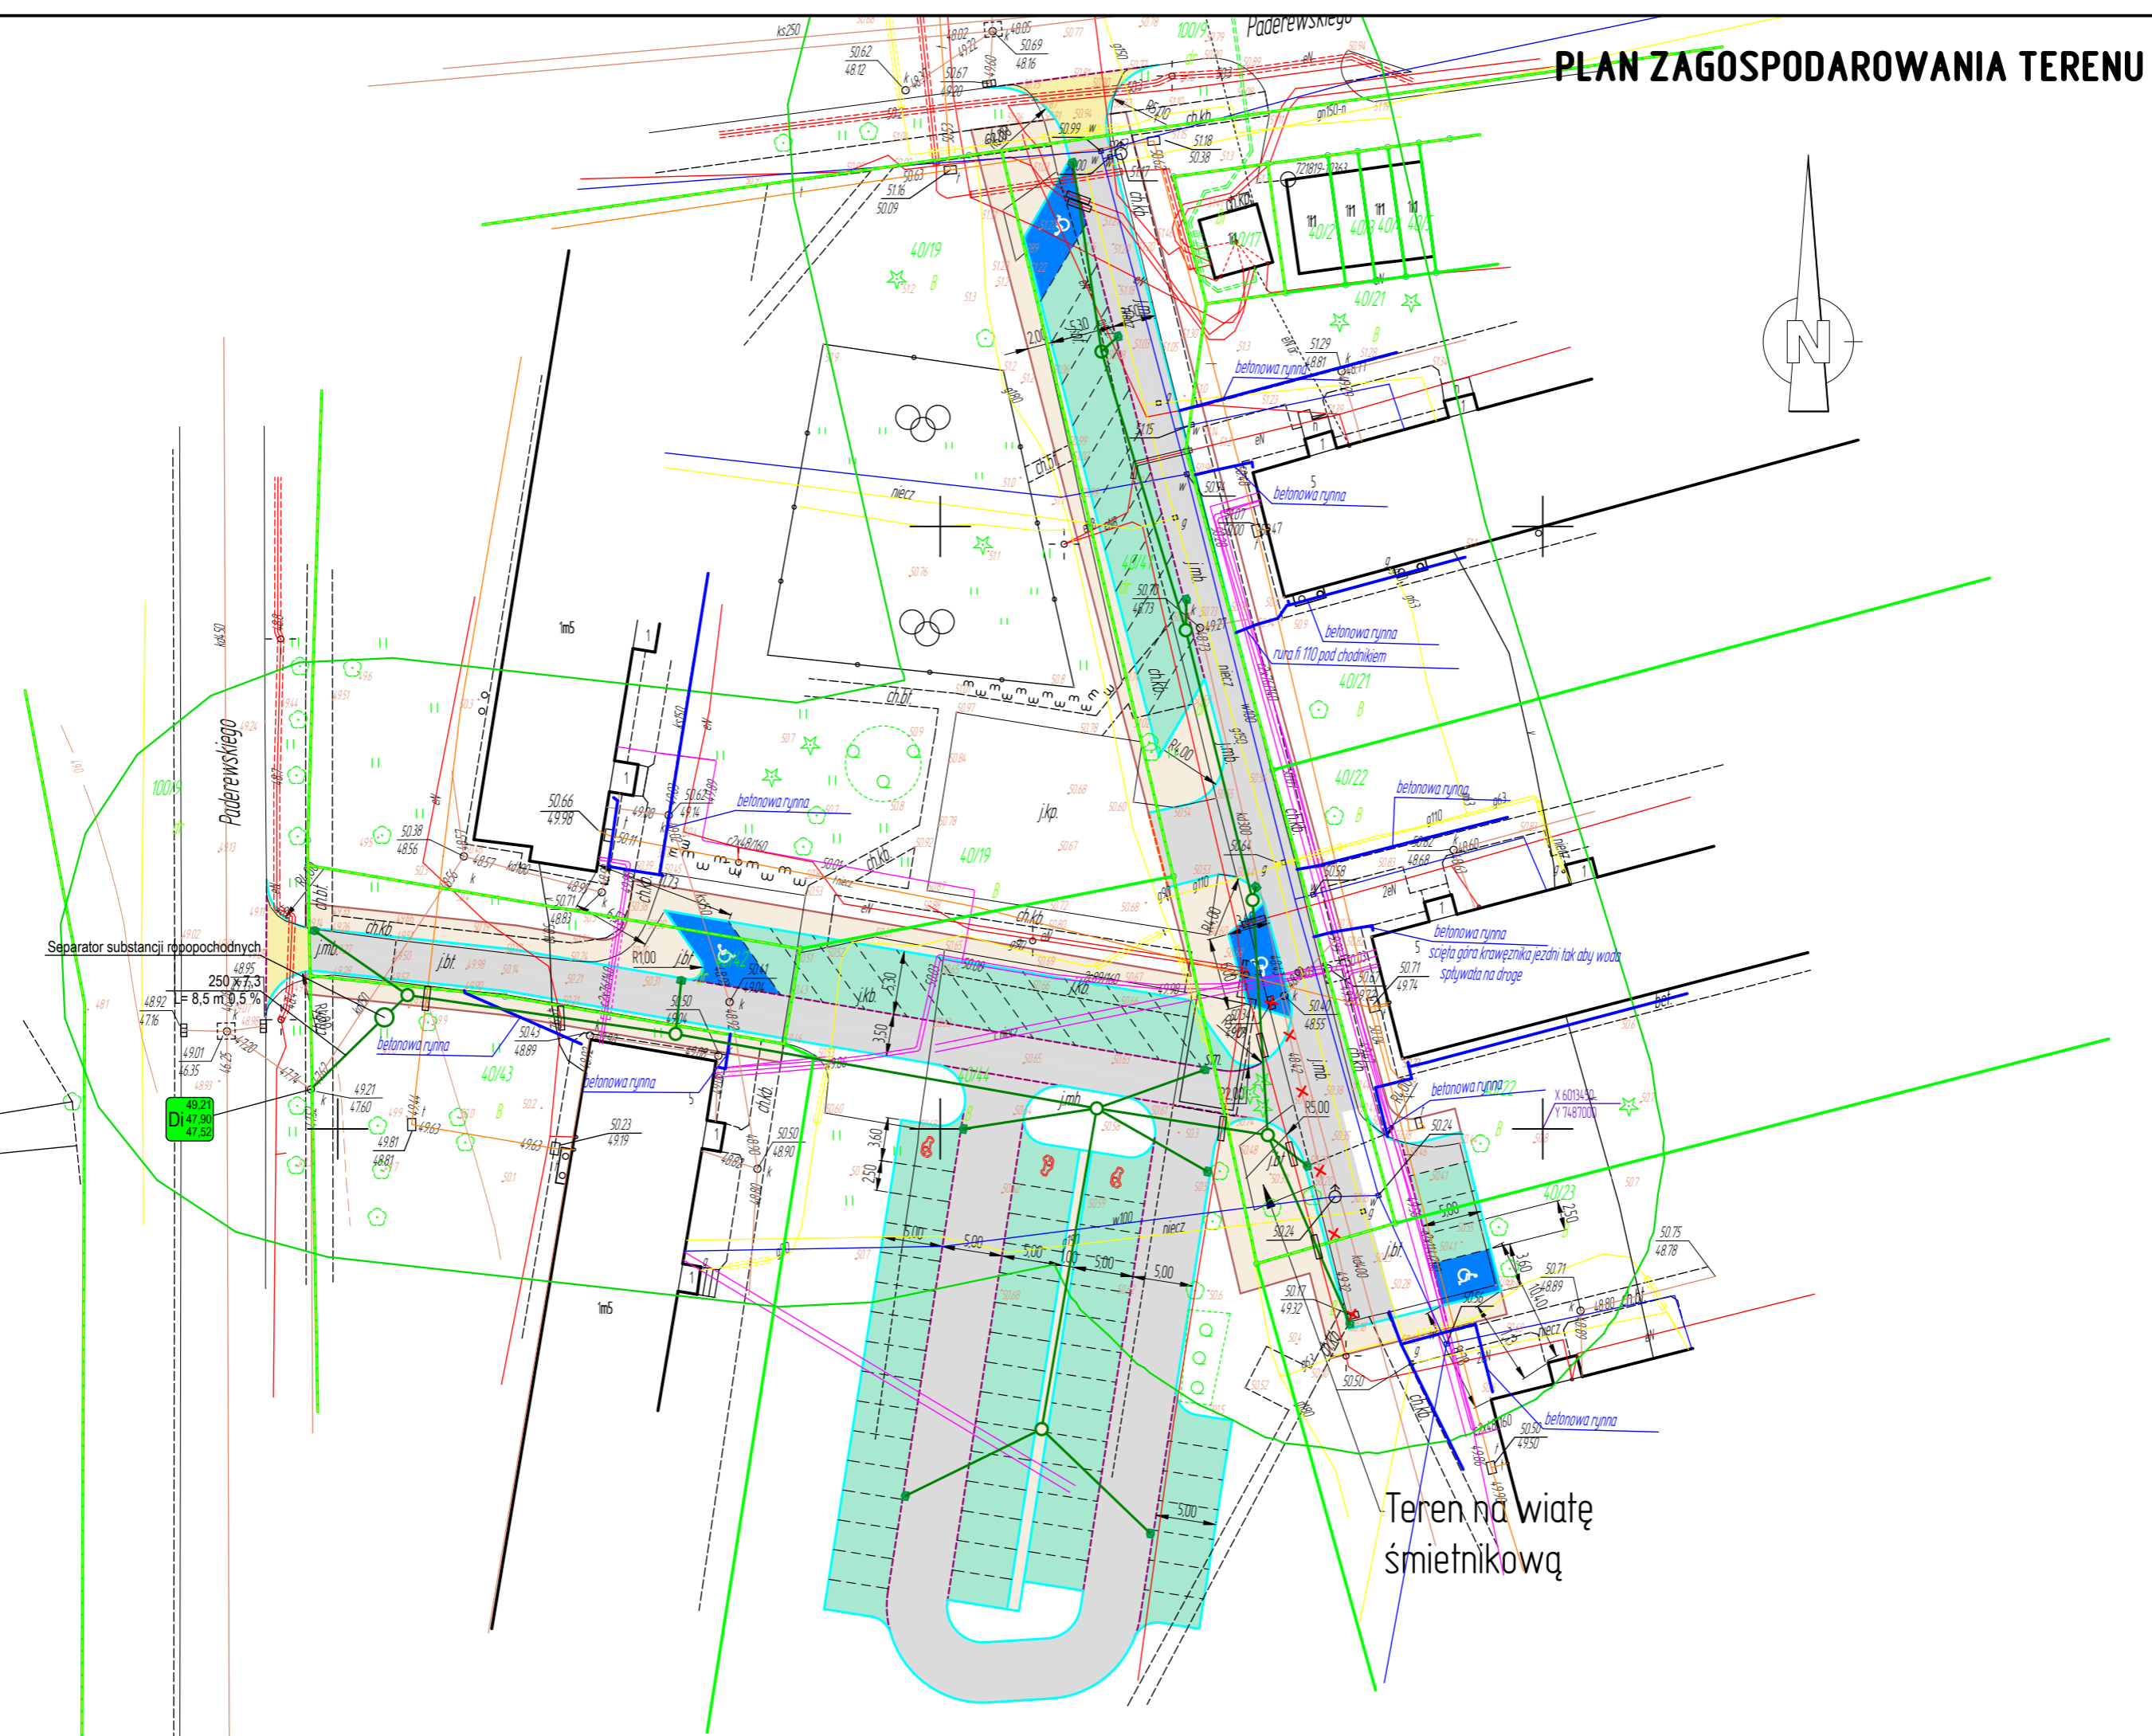


PLAN ZAGOSPODAROWANIA TERENU

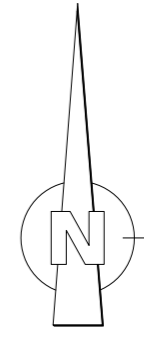

Separator substancji ropopochodnych
250 x 7,3
= 8,5 m @ 0,5 %

Teren na wiatę
śmietnikową

Paderewskiego

49,21
47,90
47,52

betonowa rynna
ścieżka góra krawężnika jezdni tak aby woda
spływała na drogę

betonowa rynna 22

betonowa rynna

betonowa rynna

