

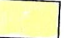

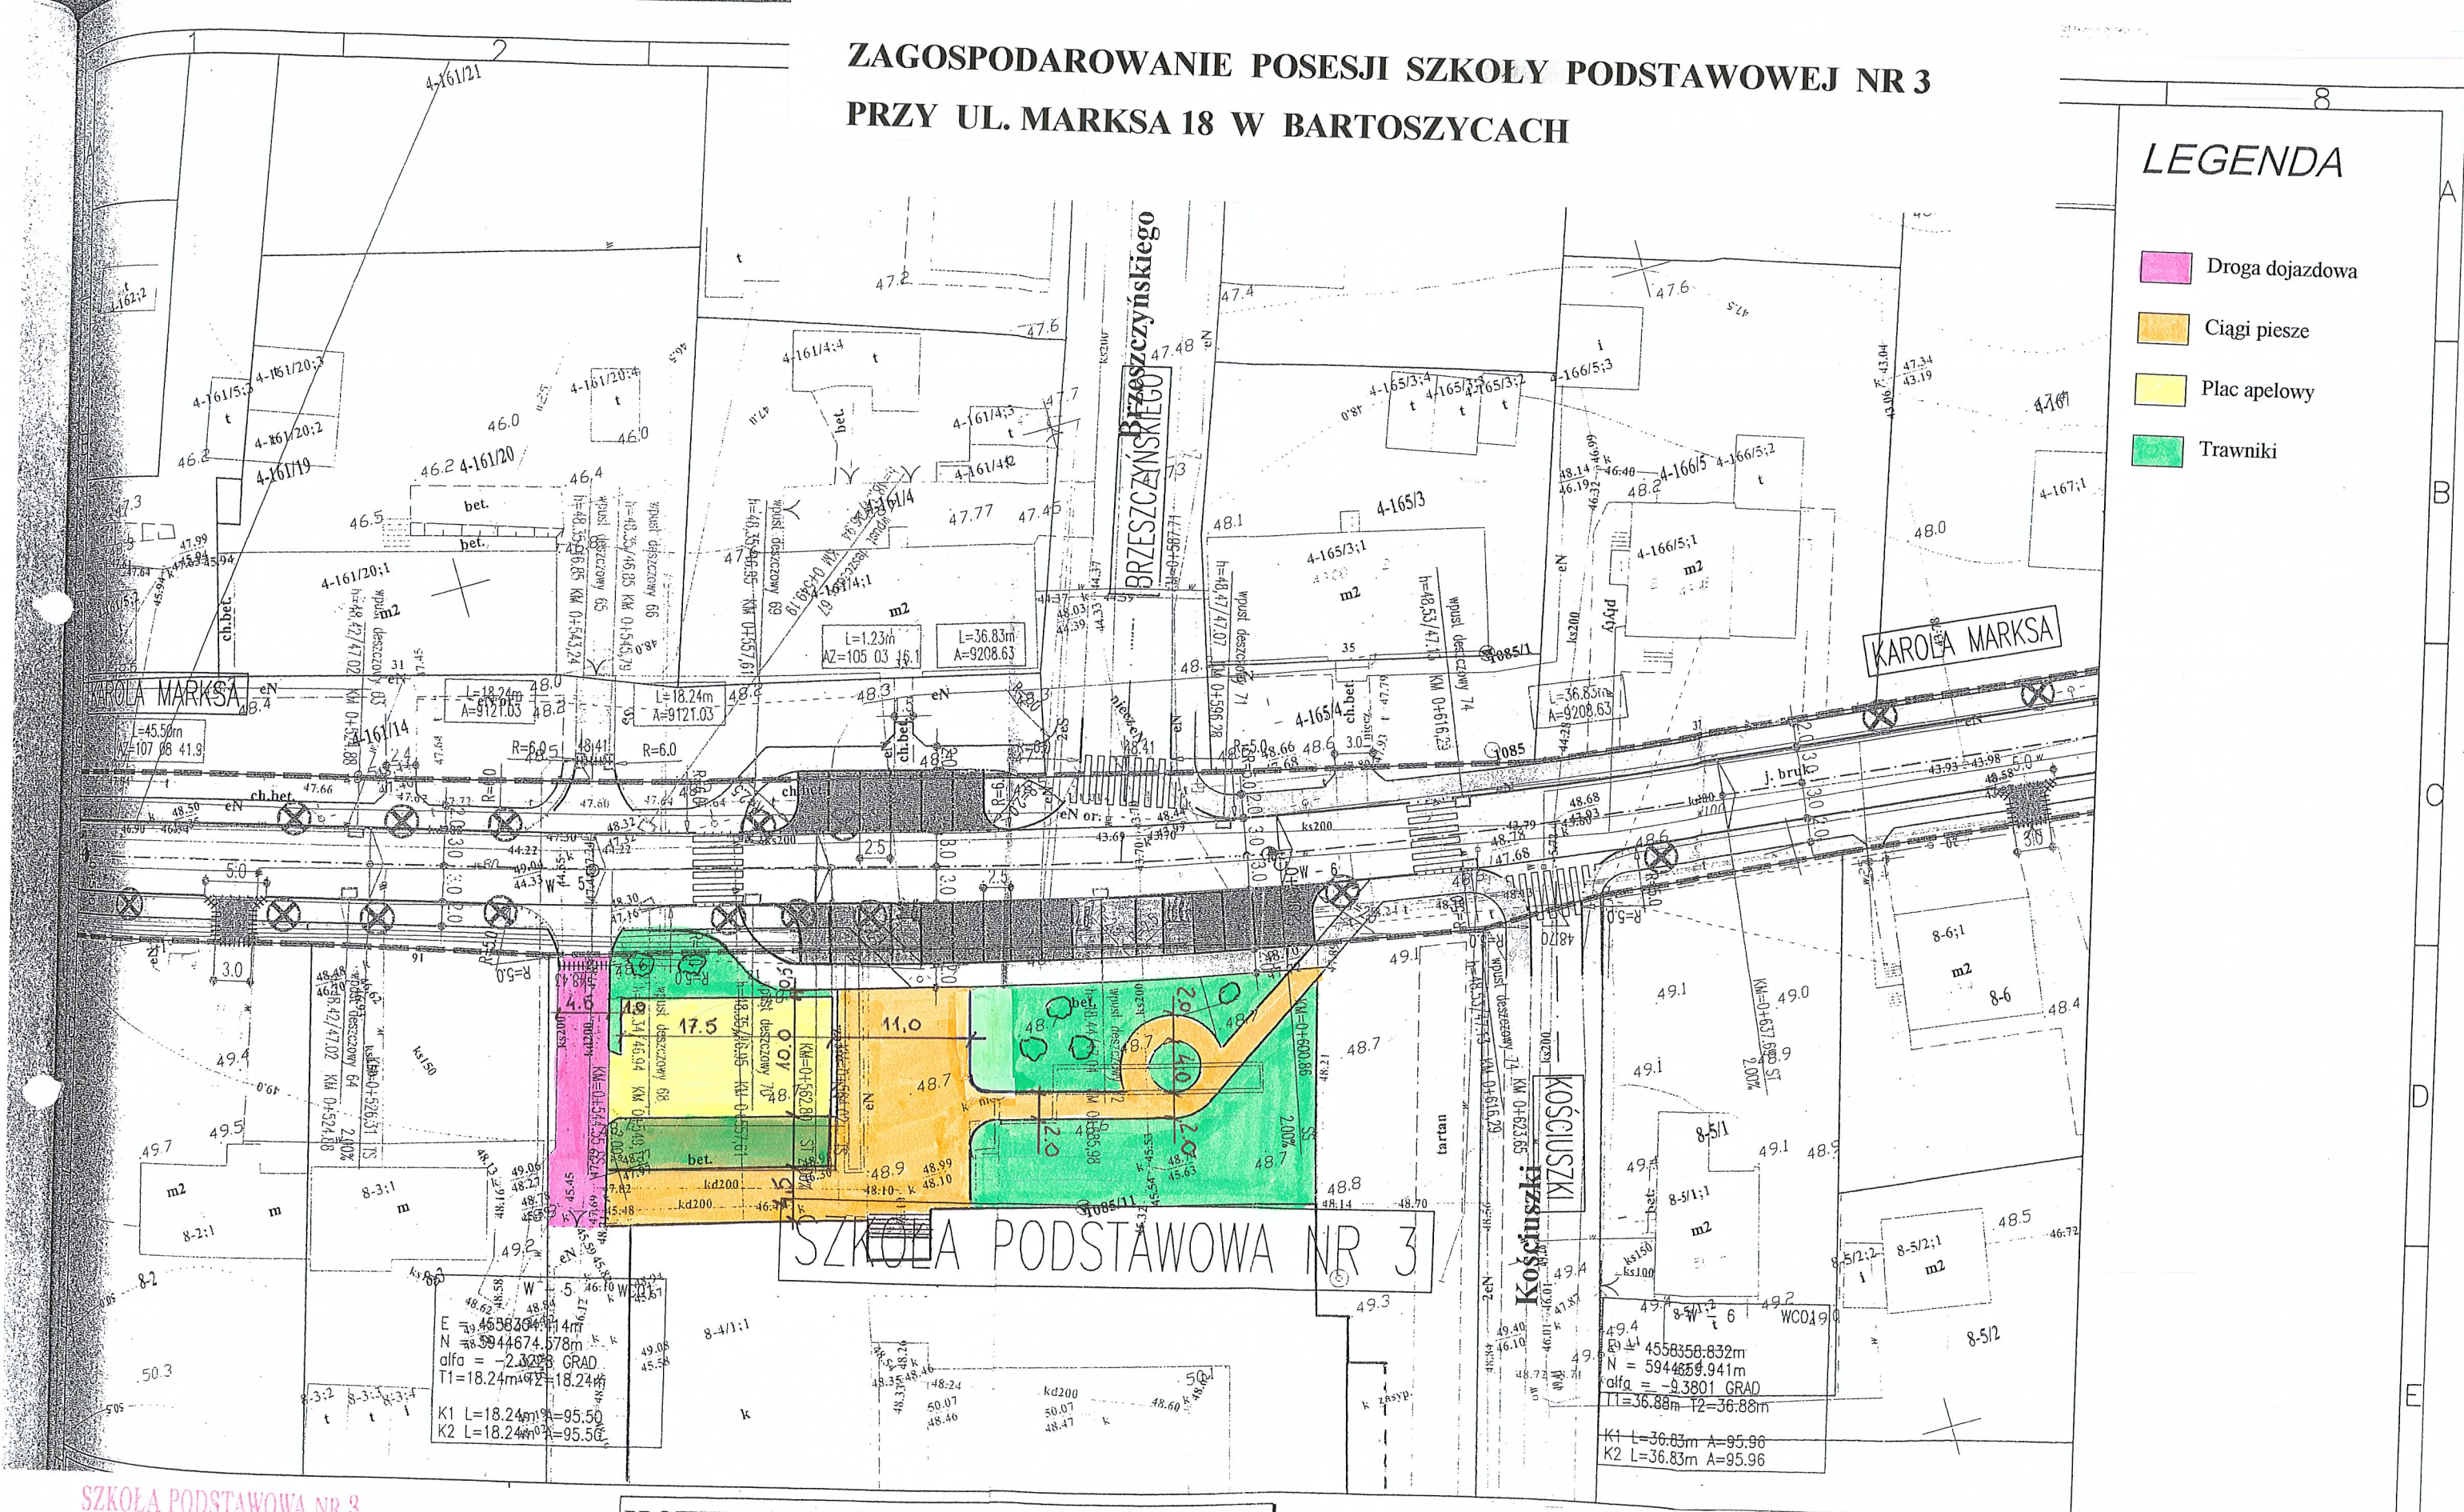


ZAGOSPODAROWANIE POSESJI SZKOŁY PODSTAWOWEJ NR 3 PRZY UL. MARKSA 18 W BARTOSZYCACH

LEGENDA

-  Droga dojazdowa
-  Ciągi piesze
-  Plac apelowy
-  Trawniki



SZKOŁA PODSTAWOWA NR 3
IM. TADEUSZA KOŚCIUŠKI
11-200 BARTOSZYCE
ul. K. Marksa 18, tel. (89) 762 15 05
NIP 743-17-59-584 • REGON 000716537

akwentye
DYREKTOR SZKOŁY
Ela
mgr Ewa Kapusto

Nazwa dokumentacji	PROJEKT ZAGOSPODAROWANIA TERENU POSESJI SZKOŁY PODSTAWOWEJ NR 3 W BARTOSZYCACH
Stadium	PROJEKT WYKONAWCZY
Branża	Drogowa
Tytuł rysunku	Plan Sytuacyjny

Data	Wrzesień 2009
Skala	1:500
Nr rys.	1