


MIEJSCOWY PLAN ZAGOSPODAROWANIA PRZESTRZENNEGO MIASTA BARTOSZYCE

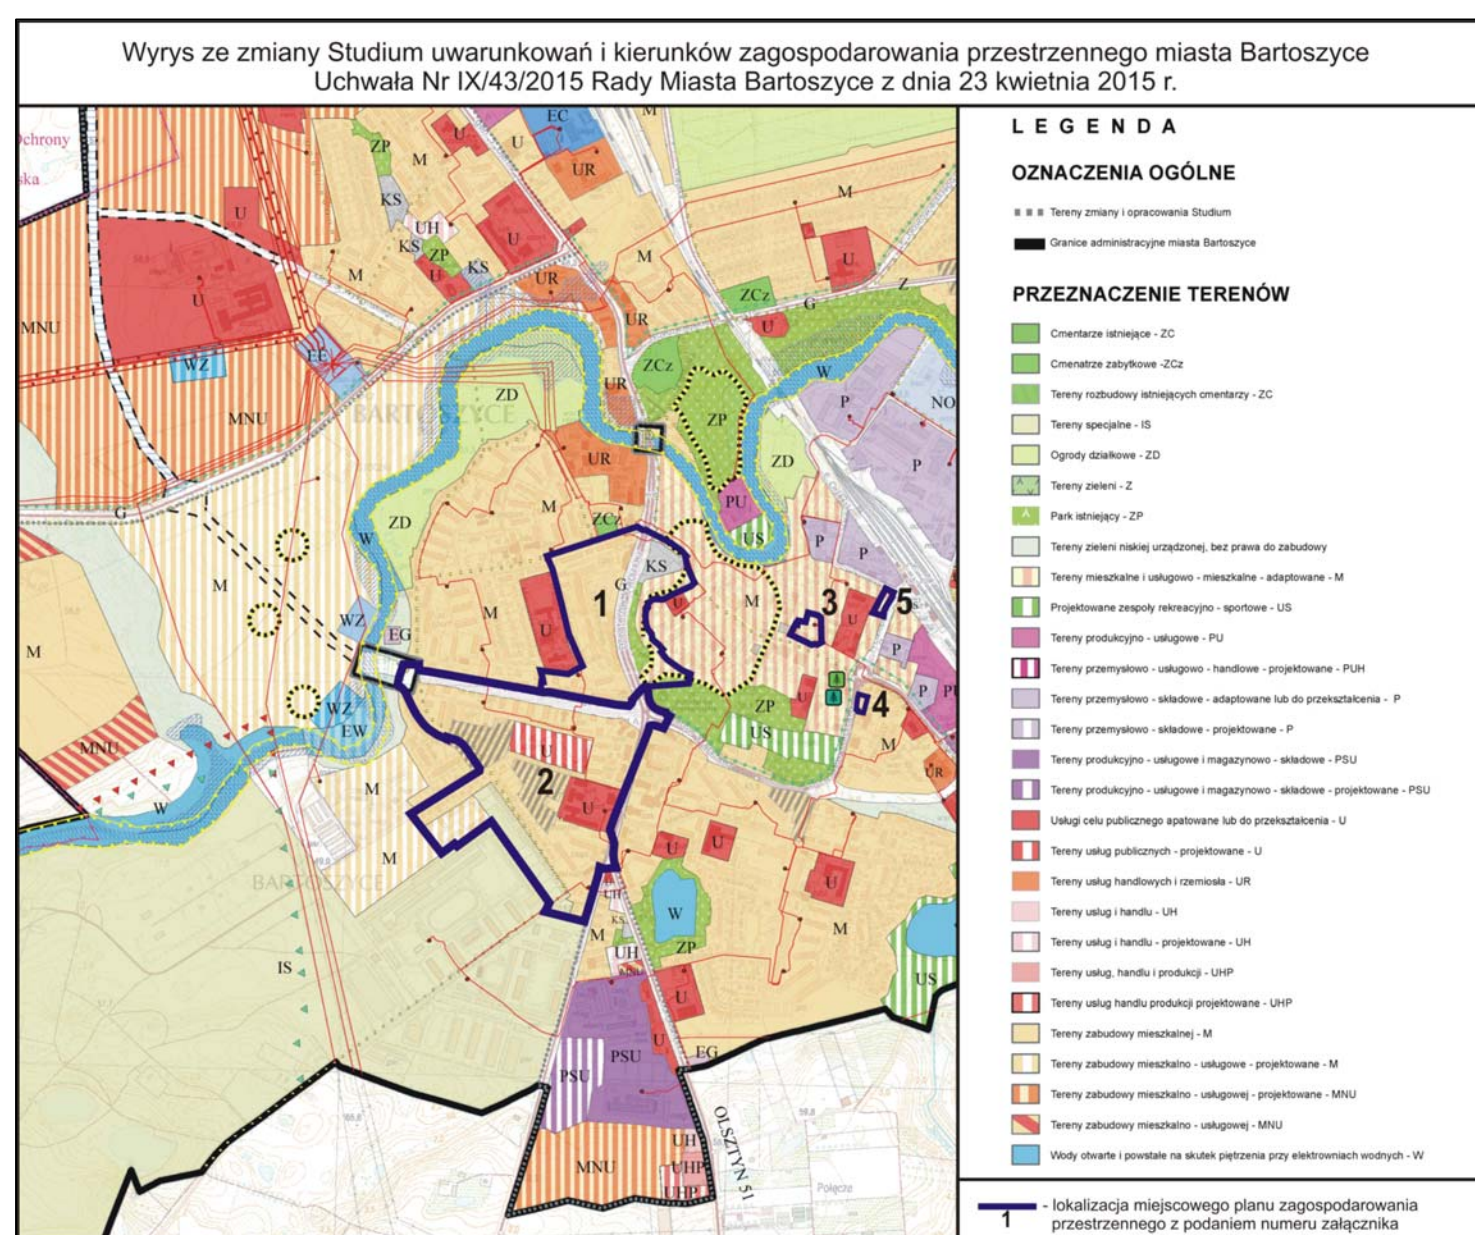

USTALENIA PLANU	
OZNACZENIA OGÓLNE	
	granica opracowania planu
	linia rozgraniczająca teren o różnym przeznaczeniu lub o różnych zasadach zagospodarowania
ZASADY PROWADZENIA POLITYKI PRZESTRZENNEJ	
	nieprzekraczalna linia zabudowy
	wymiary w metrach
OZNACZENIA PRZEZNACZENIA TERENÓW ELEMENTARNYCH	
	tereny zabudowy mieszkaniowej jednorodzinnej
	tereny zabudowy mieszkaniowej jednorodzinnej z dopuszczeniem funkcji usługowej
	tereny zabudowy mieszkaniowej wielorodzinnej
	tereny zabudowy mieszkaniowej wielorodzinnej z dopuszczeniem funkcji usługowej
	tereny zabudowy usługowej
	tereny zabudowy mieszkalno - usługowej
	tereny zabudowy usługowej z dopuszczeniem funkcji mieszkalnej jednorodzinnej
	tereny zieleni urządzonej
	tereny obsługi komunikacji - parkingi
	tereny obsługi komunikacji - garaże
	tereny dróg publicznych klasy głównej ruchu przepieszczonego
	tereny dróg publicznych klasy lokalnej
	tereny dróg publicznych klasy dojazdowej
	tereny publicznych ciągów pieszych - jedyń
	tereny dróg wewnętrznych
	tereny ciągów pieszych lub pieszo - rowerowych
	tereny infrastruktury technicznej - energetyka
USTALENIA INFORMACJE WYNIKAJĄCE Z PRZEPISÓW ODRĘBNYCH	
	obiekt ujęty w gminnej ewidencji zabytków
	obiekt wpisany do rejestru zabytków
	obiekt objęty ochroną konserwatorską na podstawie miejscowego planu zagospodarowania przestrzennego
	granica układu urbanistycznego Starego Miasta z murami obronnymi i obwałowań 50m na zewnątrz murów
	granica stanowiska archeologicznego - nawisławienia kulturowe Starego Miasta
	granica strefy ochronnej w odległości 1,5 km od punktu wyznaczanego na terenie zamkniętym resortu obrony narodowej
teren objęty granicami opracowania na załączniku graficznym znajduje się w całości w granicach ustanowionej Aglomeracji Bartoszyce	
teren objęty granicami opracowania znajduje się w całości w zasięgu Głównego Zbiornika Wód Podziemnych nr 205 "Subzbiornik Warmia"	
OZNACZENIA INFORMACYJNE PLANU	
	istniejąca sieć i przyłącza energetyczne
	istniejąca sieć i przyłącza wodociągowe
	istniejąca sieć i przyłącza kanalizacji sanitarnej
	istniejąca sieć i przyłącza kanalizacji deszczowej
	istniejąca sieć i przyłącza gazowe
	istniejąca sieć i przyłącza CO



Układ współrzędnych EPSG 2000 (7)

Mapa pochodząca z państwowego zasobu
geodezyjnego Starosty Bartoszyckiego
z dnia 23.06.2021 r.

Publikacja:
Dziennik Urzędowy Województwa
Warmińsko - Mazurskiego
z dnia 24.01.2025. poz. 470.....

**ZAŁĄCZNIK NR 1
DO UCHWAŁY NR X/66/2024
RADY MIASTA BARTOSZYCE
Z DNIA 19 GRUDNIA 2024 R.**