
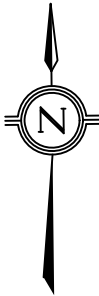


MIEJSCOWY PLAN ZAGOSPODAROWANIA PRZESTRZENNEGO
MIASTA BARTOSZYCE

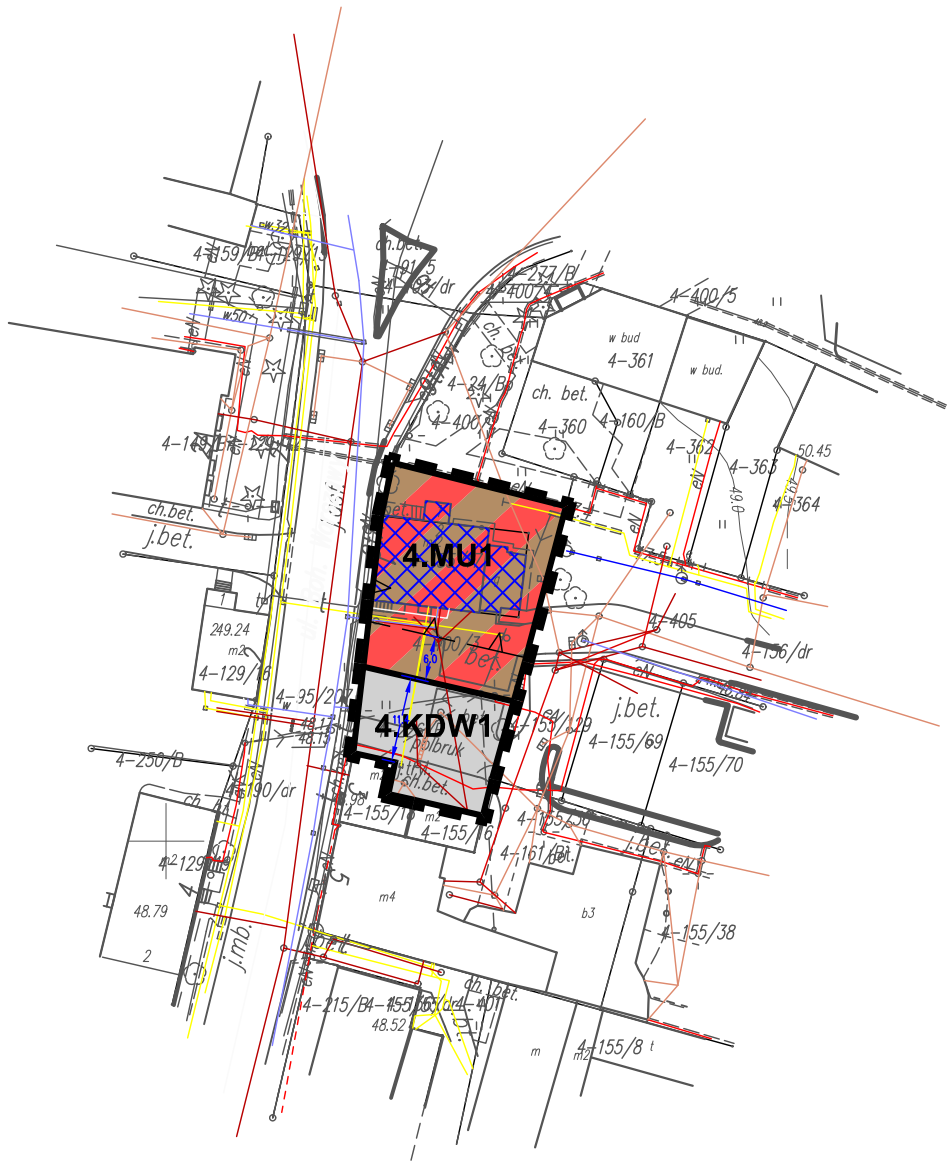


0 5m 25m 50m

Skala 1:1000

Publikacja:
Dziennik Urzędowy Województwa
Warmińsko - Mazurskiego
z dnia 24.01.2025 r. poz. 470.....

ZAŁĄCZNIK NR 4
DO UCHWAŁY NR X/66/2024
RADY MIASTA BARTOSZYCE
Z DNIA 19 GRUDNIA 2024 R.

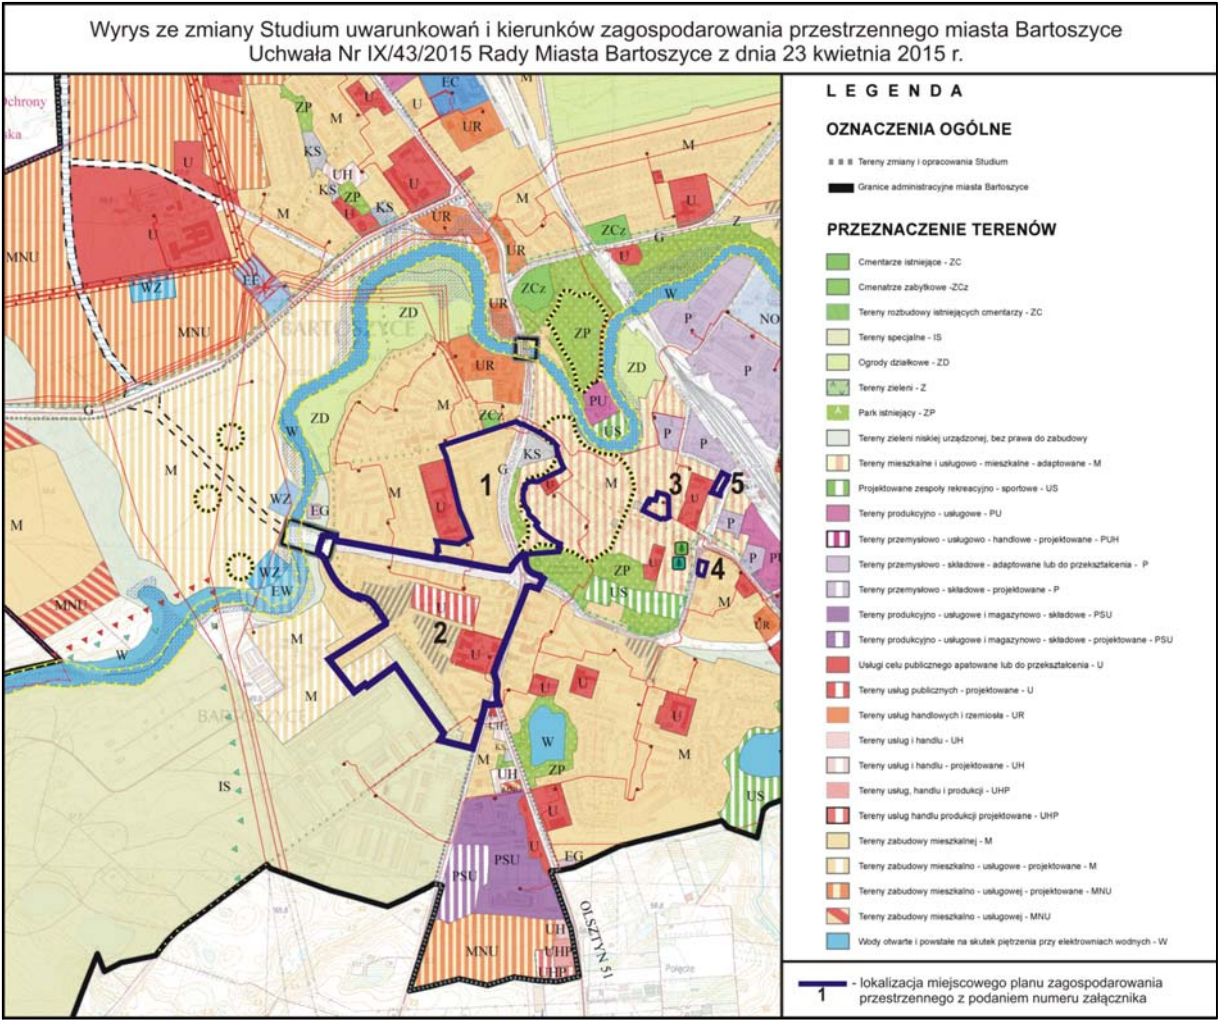

USTALENIA PLANU	
OZNACZENIA OGÓLNE	
	granica opracowania planu
	linie rozgraniczające tereny o różnym przeznaczeniu lub o różnych zasadach zagospodarowania
ZASADY PROWADZENIA POLITYKI PRZESTRZENNEJ	
	nieprzekraczalna linia zabudowy
	wymiary w metrach
OZNACZENIA PRZEZNACZENIA TERENÓW ELEMENTARNYCH	
	tereny zabudowy mieszkajno - usługowej
	tereny dróg wewnętrznych
USTALENIA I INFORMACJE WYNIKAJĄCE Z PRZEPISÓW ODREBYNYCH	
	obiekt ujęty w gminnej ewidencji zabytków
teren objęty granicami opracowania na załączniku graficznym znajduje się w całości w granicach ustanowionej Aglomeracji Bartoszyce	
teren objęty granicami opracowania znajduje się w całości w zasięgu Głównego Zbiornika Wód Podziemnych nr 205 "Subzbiornik Warmia"	
OZNACZENIA INFORMACYJNE PLANU	
	istniejące sieci i przyłącza energetyczne
	istniejące sieci i przyłącza wodociągowe
	istniejące sieci i przyłącza kanalizacji sanitarnej
	istniejące sieci i przyłącza kanalizacji deszczowej
	istniejące sieci i przyłącza gazowe