



OGRODZENIE POSĘSI GIMNAZJUM NR 2 (DO WYKONANIA 81,90 mb)

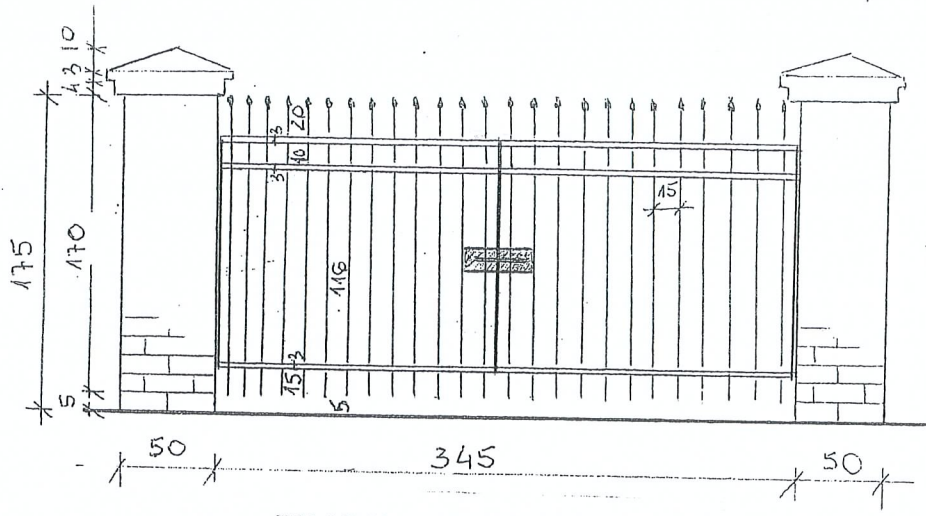


BRAMA WJAZDOWA (P.POŻ.) szt 1

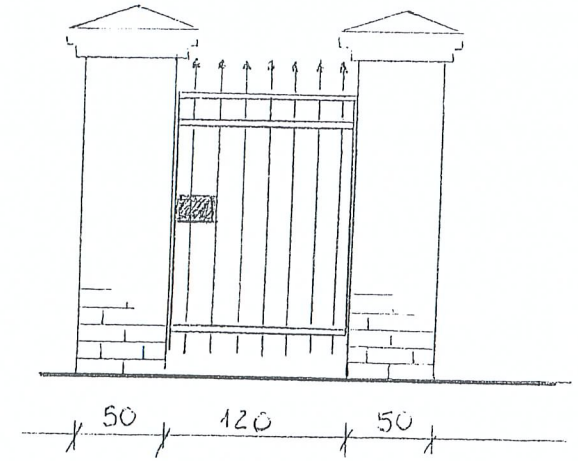

FURTKA szt 1




GROT BEZPIECZNY

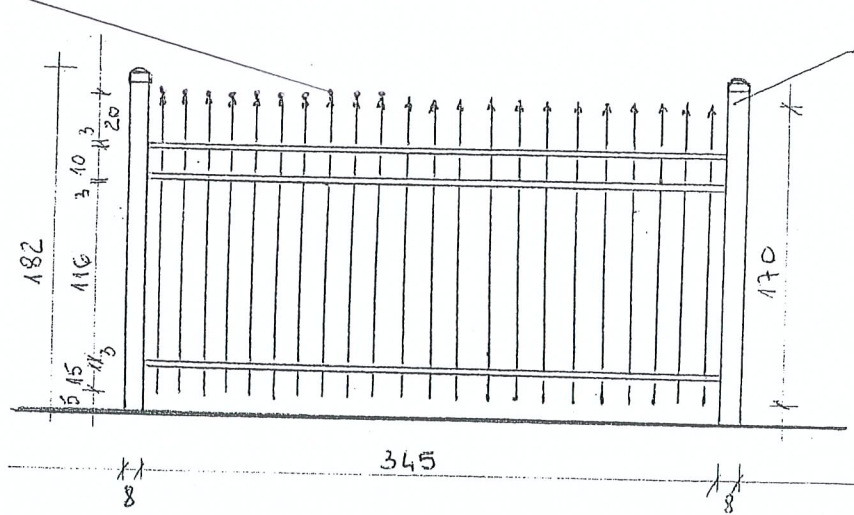


PRZESŁO szt 20

Ø 8x8 DK. 2,40m SZT 19

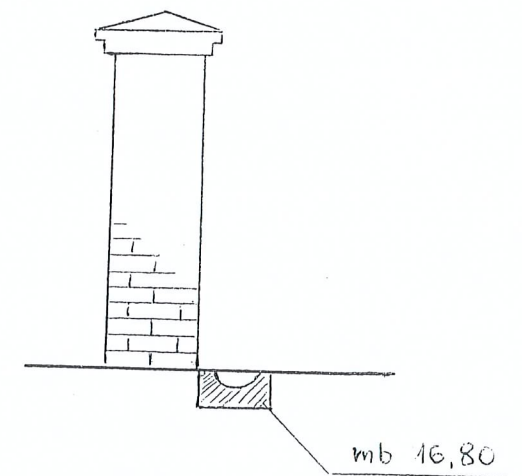

mb 16,80


OGRODZENIE POSESJI W GIMNAZJUM NR 2 PRZY UL. BEMA 35 W BARTOSZYCACH.  $\Sigma$  81,90 mb

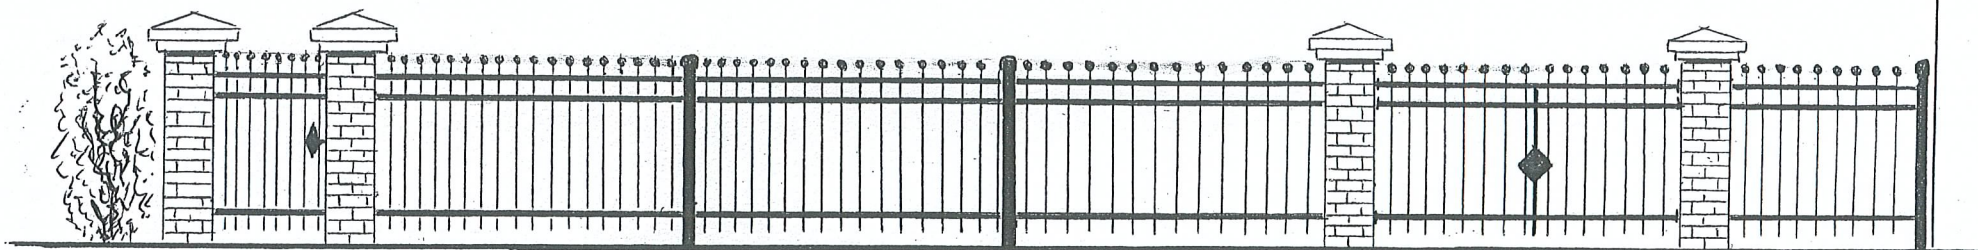

Fragment ogrodzenia od hali sportowej do posesji budynku mieszkalnego.



49.00 + 17.00 + 20.00 + 15.00 + 19.40 = 81.9 mb

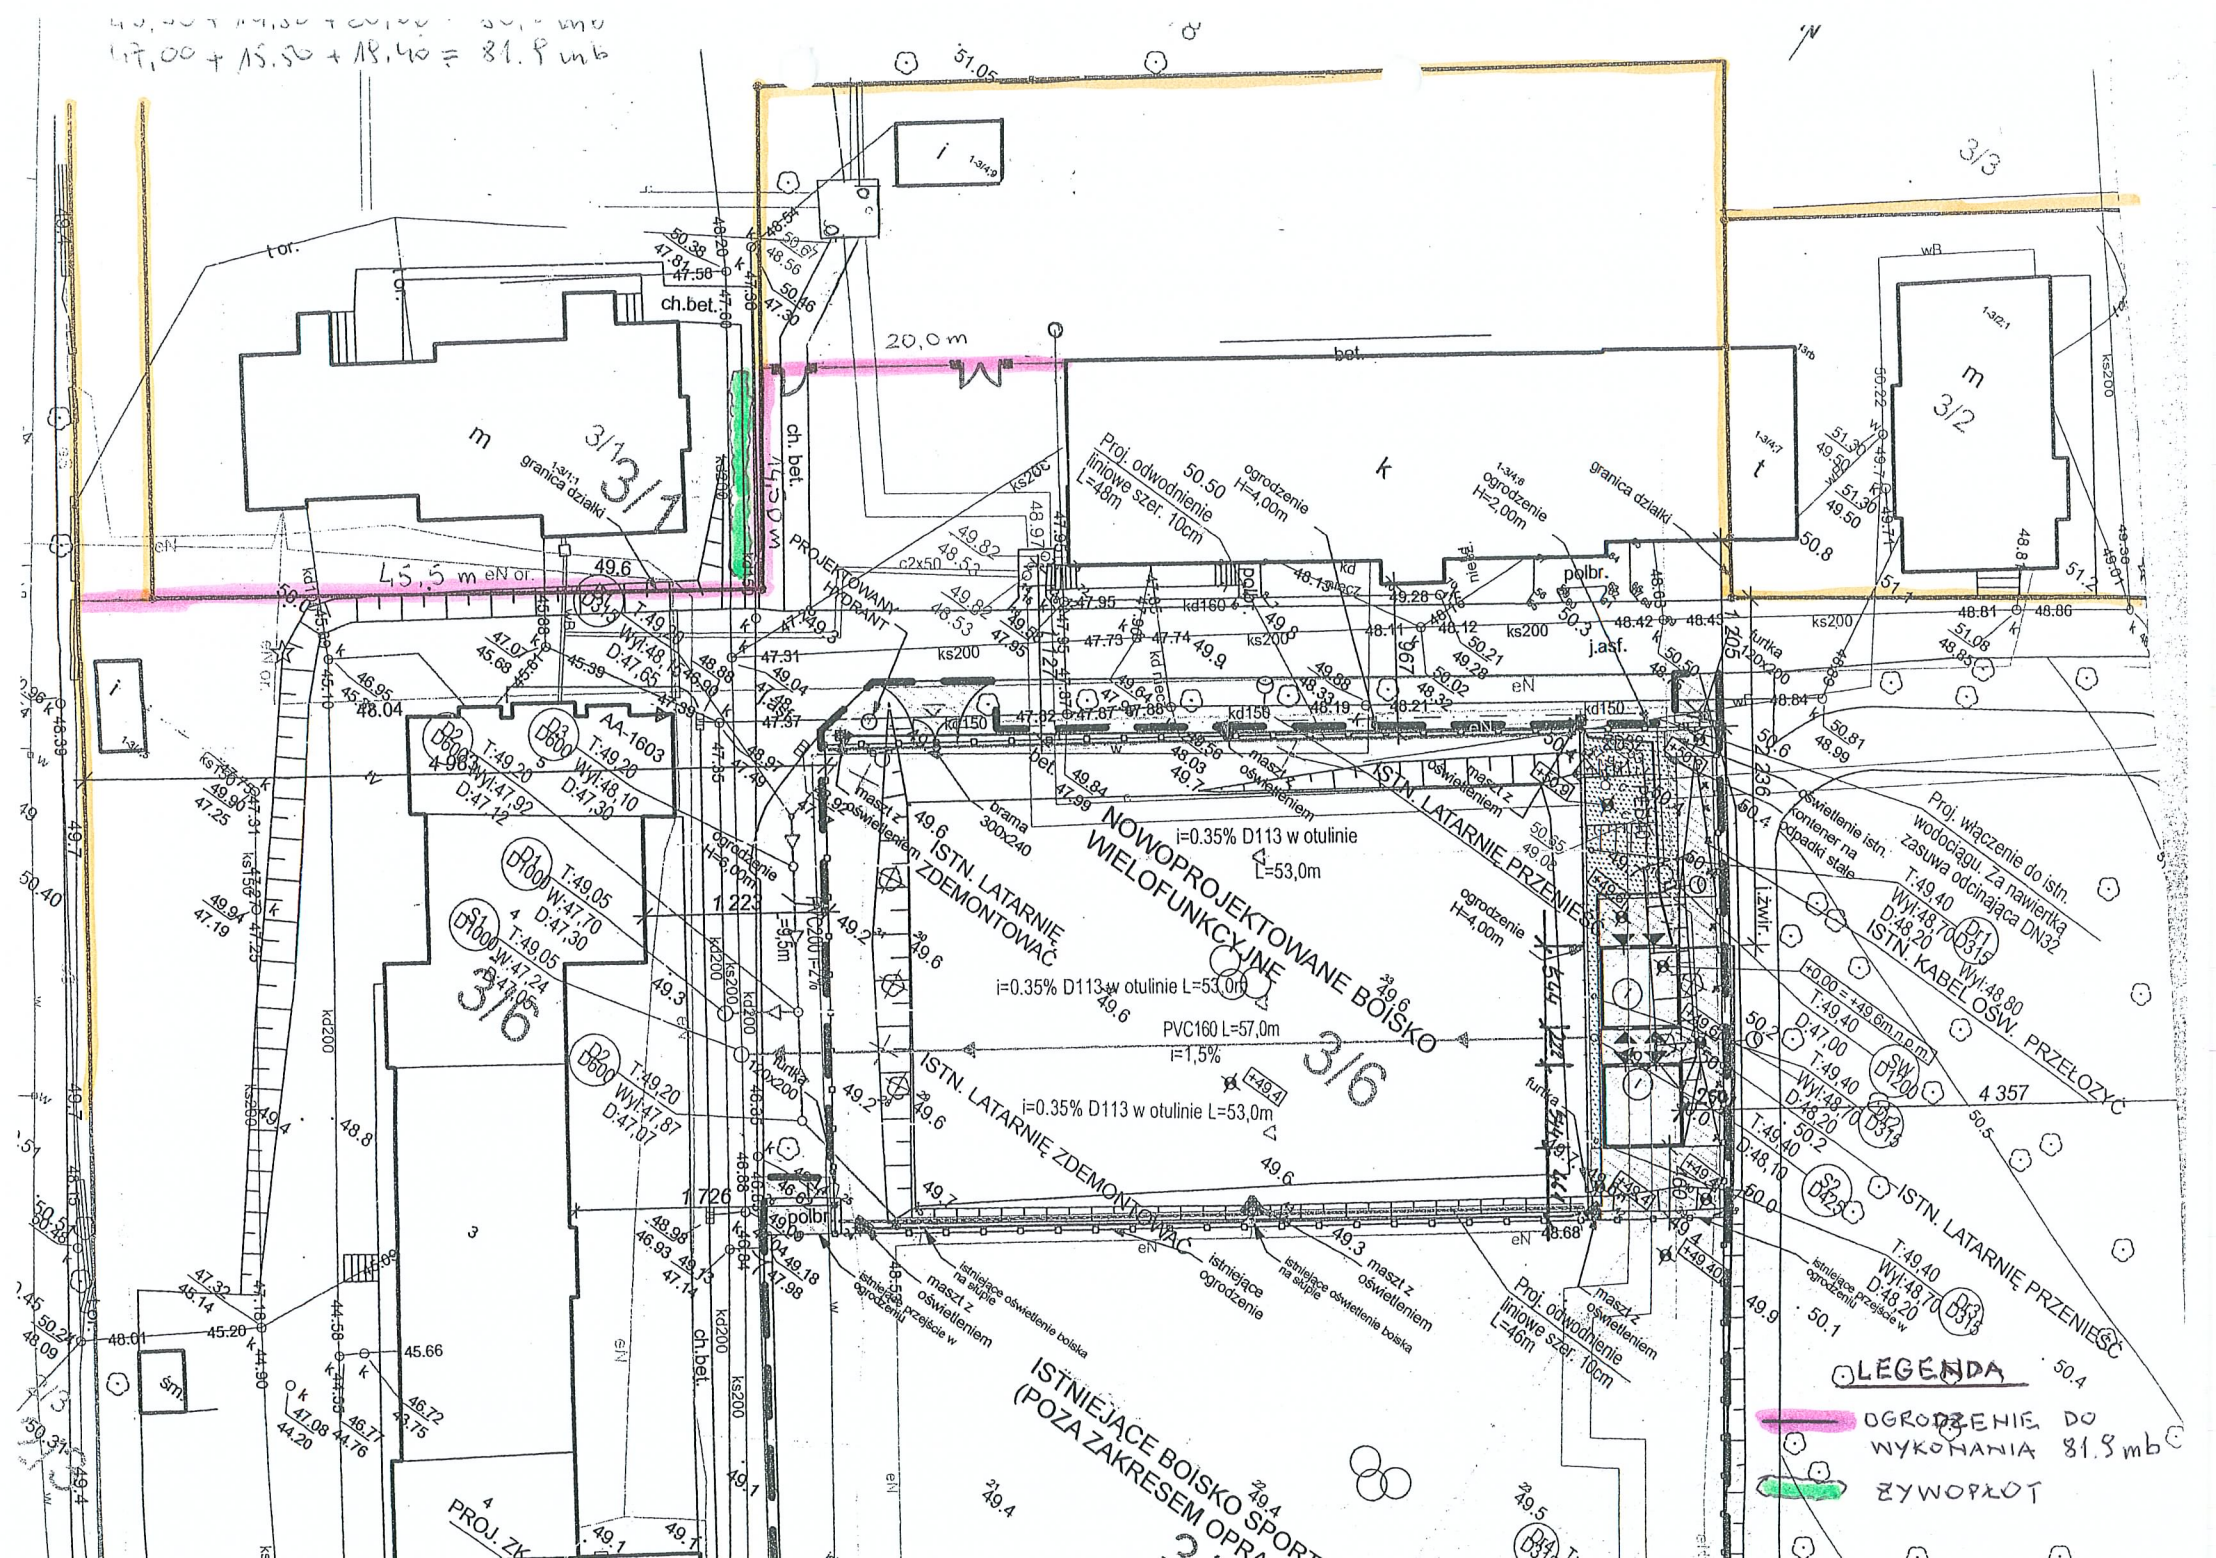

ISTNIEJĄCE BOISKO SPORTOWE  
(POZA ZAKRESEM OPRA...)

**OLEGENDA**

- OGRODZENIE DO WYKONANIA 81.9 mb
- ZYWOPŁÓT