




# ZAŁĄCZNIK DO PROJEKTU PRZEKRÓJ POPRZECZNY KONSTRUKCJI DROGI

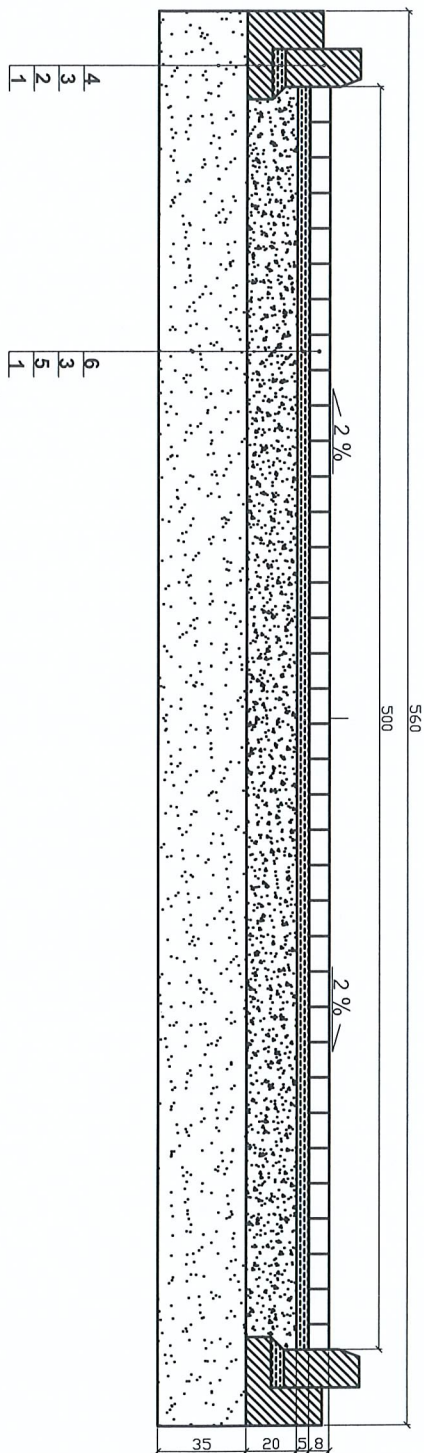

LP.	OZNACZENIA	GRUBOŚĆ
1.	WARSTWA ODSĄCAJĄCA Z PIASKU	35 cm
2.	ŁAWA BETONOWA Z BETONU B-10 Z OPOREM	
3.	PODSYPKA CEMENTOWO-PIASKOWA 1:4	5 cm
4.	KRAWĘŻNIK BETONOWY 15x30 WYSTAJĄCY	
5.	PODBUDOWA Z KRUSZYWA ŁAMANEGO 0-31,5mm	20 cm
6.	KOSTKA BETONOWA - POLBRUK DWUTEOWA -	8 cm

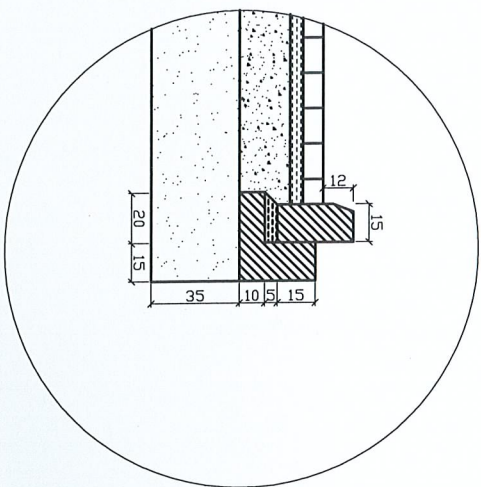

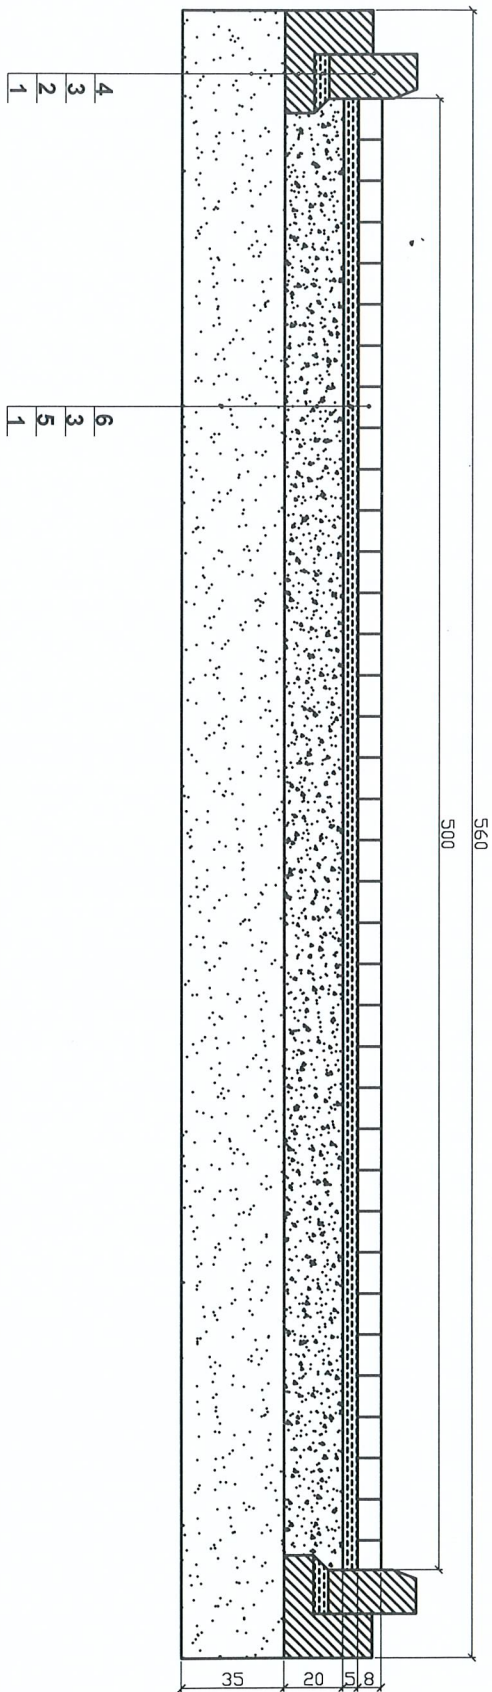

LP.	OZNACZENIA	GRUBOŚĆ
1.	WARSTWA ODSĄCZAJĄCA Z PIASKU	35 cm
2.	ŁAWA BETONOWA Z BETONU B-10 Z OPOREM	5 cm
3.	PODSYPKA CEMENTOWO-PIASKOWA 1:4	20 cm
4.	KRAWEŻNIK BETONOWY 15x30 WYSTAJĄCY	8 cm
5.	PODBUDOWA Z KRUSZYWA ŁAMANEGO 0-31,5mm	
6.	KOSTKA BETONOWA - POLBRUK DWUTEOWA -	

