ŁĄCZY ARKUSZ
NR XIV2.2

ABRYS Technika Spółka z o.o.			*60-401 Poznań, ul. Wiślana 46*		
INWESTOR	URZĄD MIASTA w BARTOSZYCACH ul. Boh. Monte Casino 1 11-200 BARTOSZTYCE				
ZADANIE	ROZBUDOWA SKŁADOWISKA ODPADÓW STAŁYCH w M. WYSIEKA GM. BARTOSZYCE				
OBIEKT	Pompownia i rurociąg tłoczny ścieków technologicznych				
NAZWA RYSUNKU	Profil podłużny			SKALA	1:1000/100
				DATA	grudzień 2007
PROJEKTANT	inż. Stanisław Grabias	upr. bud. 117/89/PW		NR RYS.	**XIV.2.3**
SPRAWDZIŁ	mgr inż. Magdalena Lewandowska	upr. bud. WKP/0145/PWOS/04			
KIEROWNIK PROJEKTU	mgr inż. Witold Sielicki	upr. bud. 75/89/Pw, 8/89/Pw			

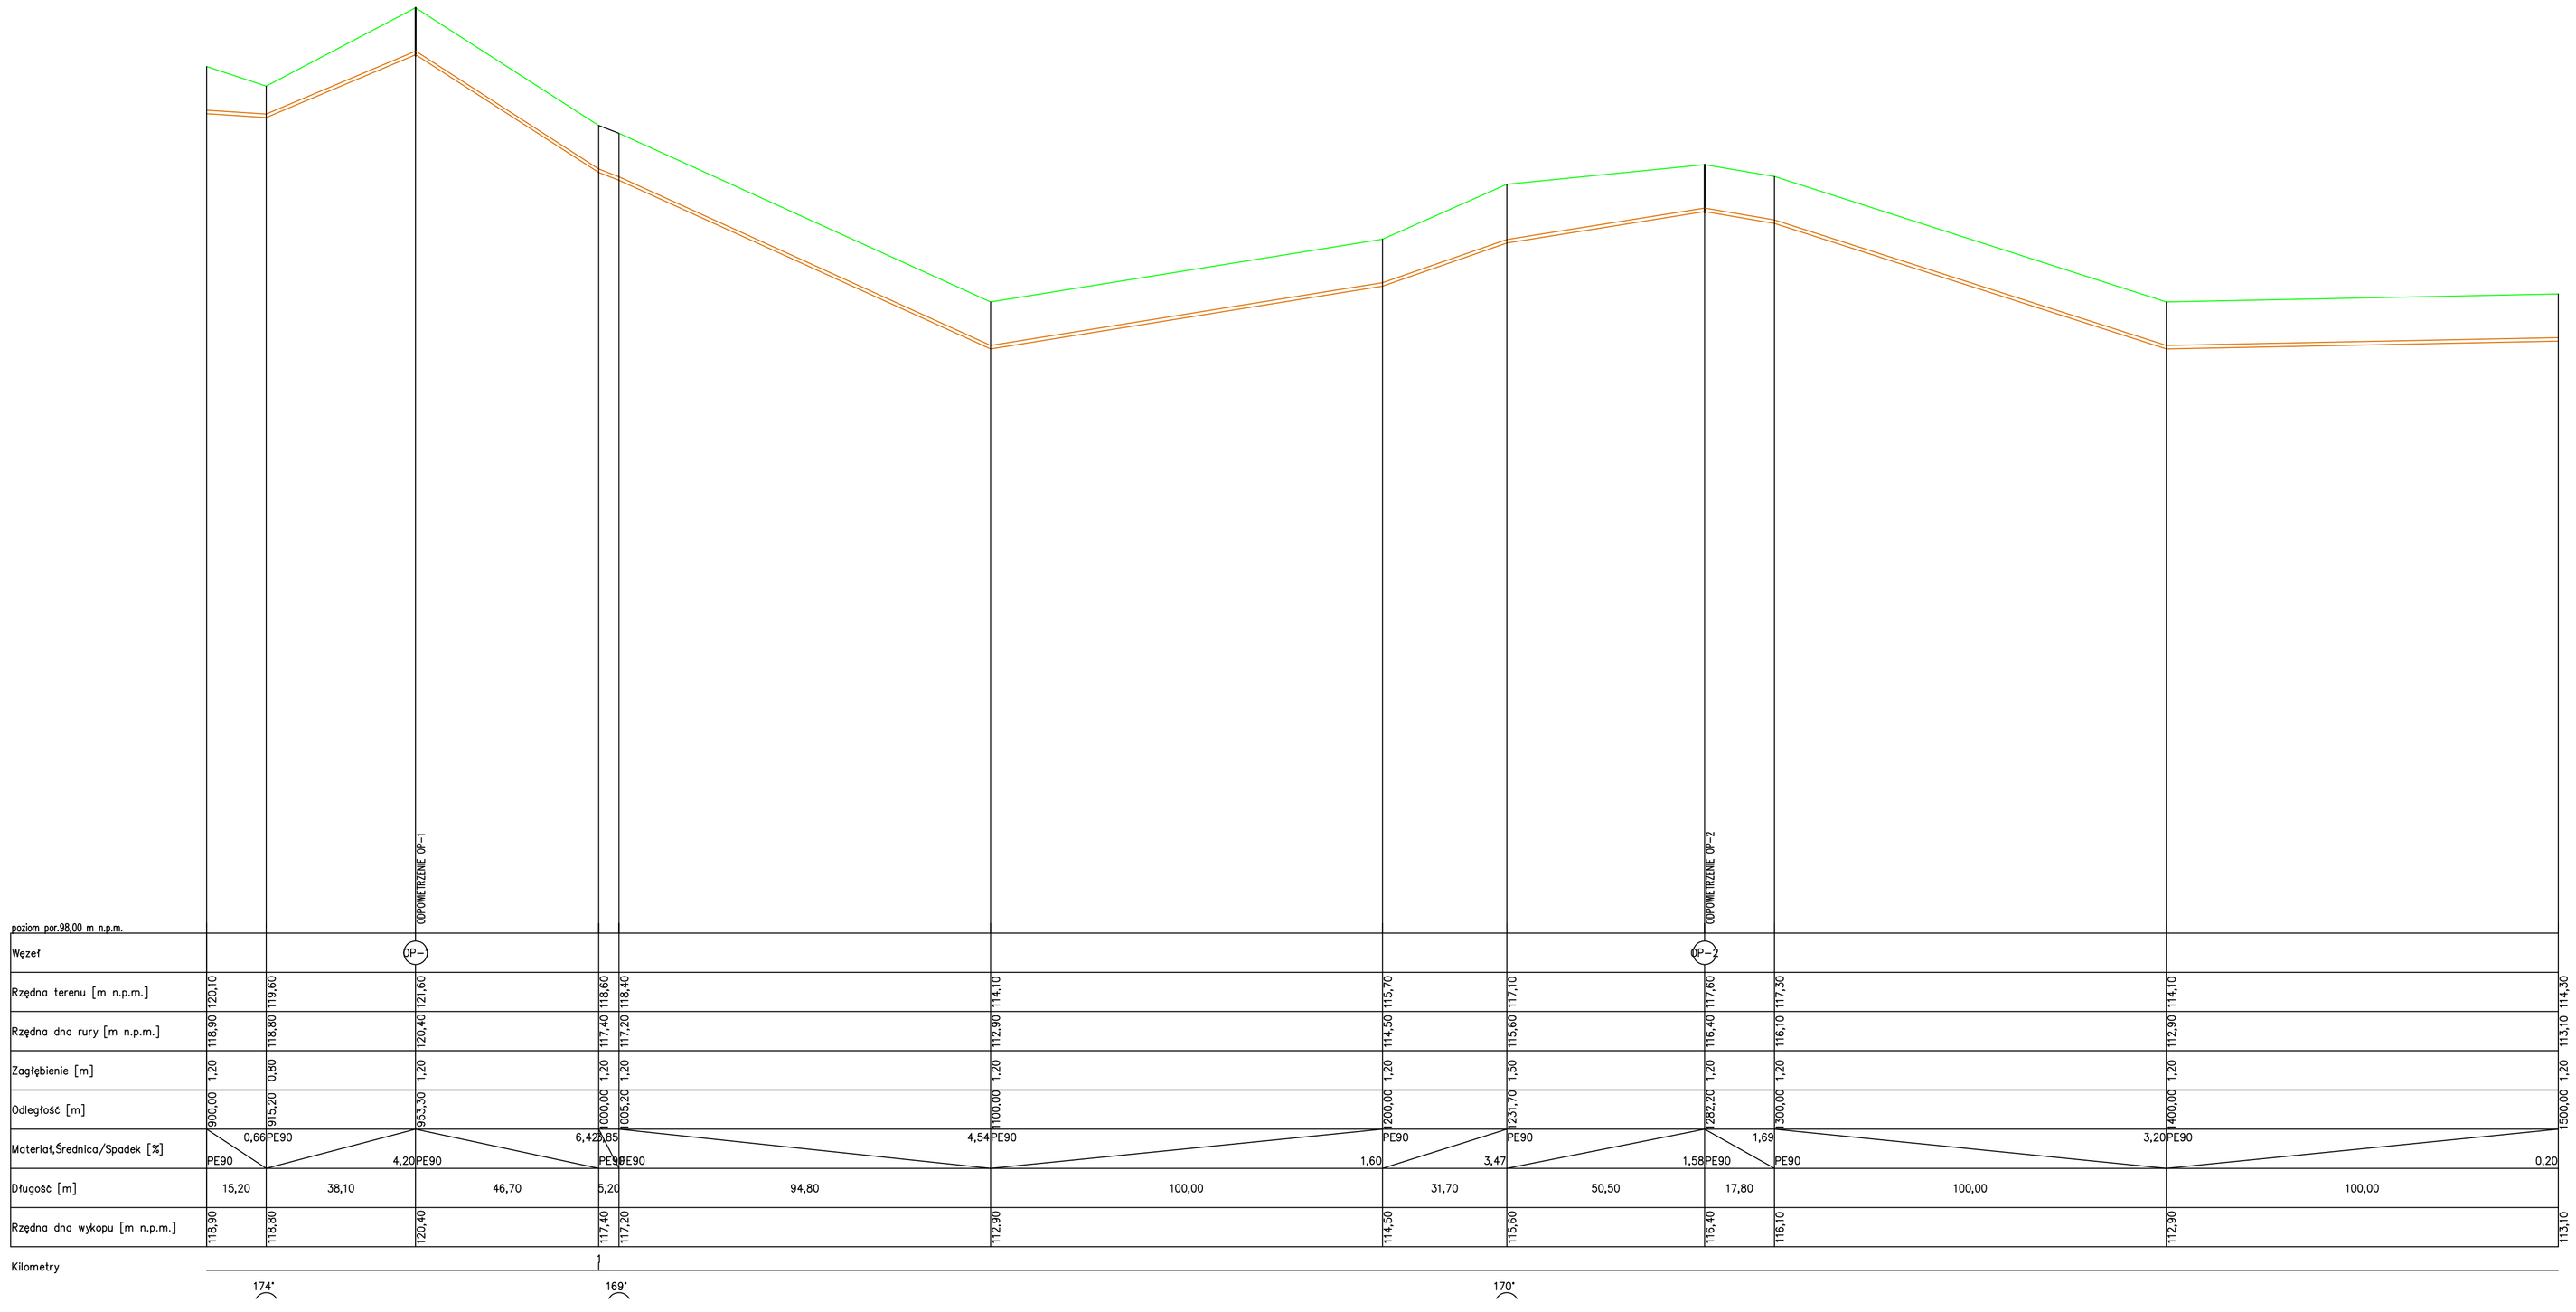

ŁĄCZY ARKUSZ
NR XIV2.4