

KOPIA

Poświadczają, że niniejszy dokument został opracowany w wyniku prac geodezyjnych i kartograficznych, których rezultaty zawiera operat techniczny wpisany do ewidencji materiałów państwowego zasobu geodezyjnego i kartograficznego


STAROSTA BARTOSZYCKI

Identyfikator ewidencyjny materiału zasobu - operatu technicznego	MP.6733.5.2015.31P
Data wpisania operatu technicznego do ewidencji materiałów zasobu	29 KWI. 2015

Imię, nazwisko i podpis osoby reprezentującej organ

inż. Andrzej Huszcza
Z up. STAROSTY
Naczelnik Wydziału Geodezji
i Gospodarki Nieruchomościami
GEODETA POWIATOWY

inż. Andrzej Huszcza

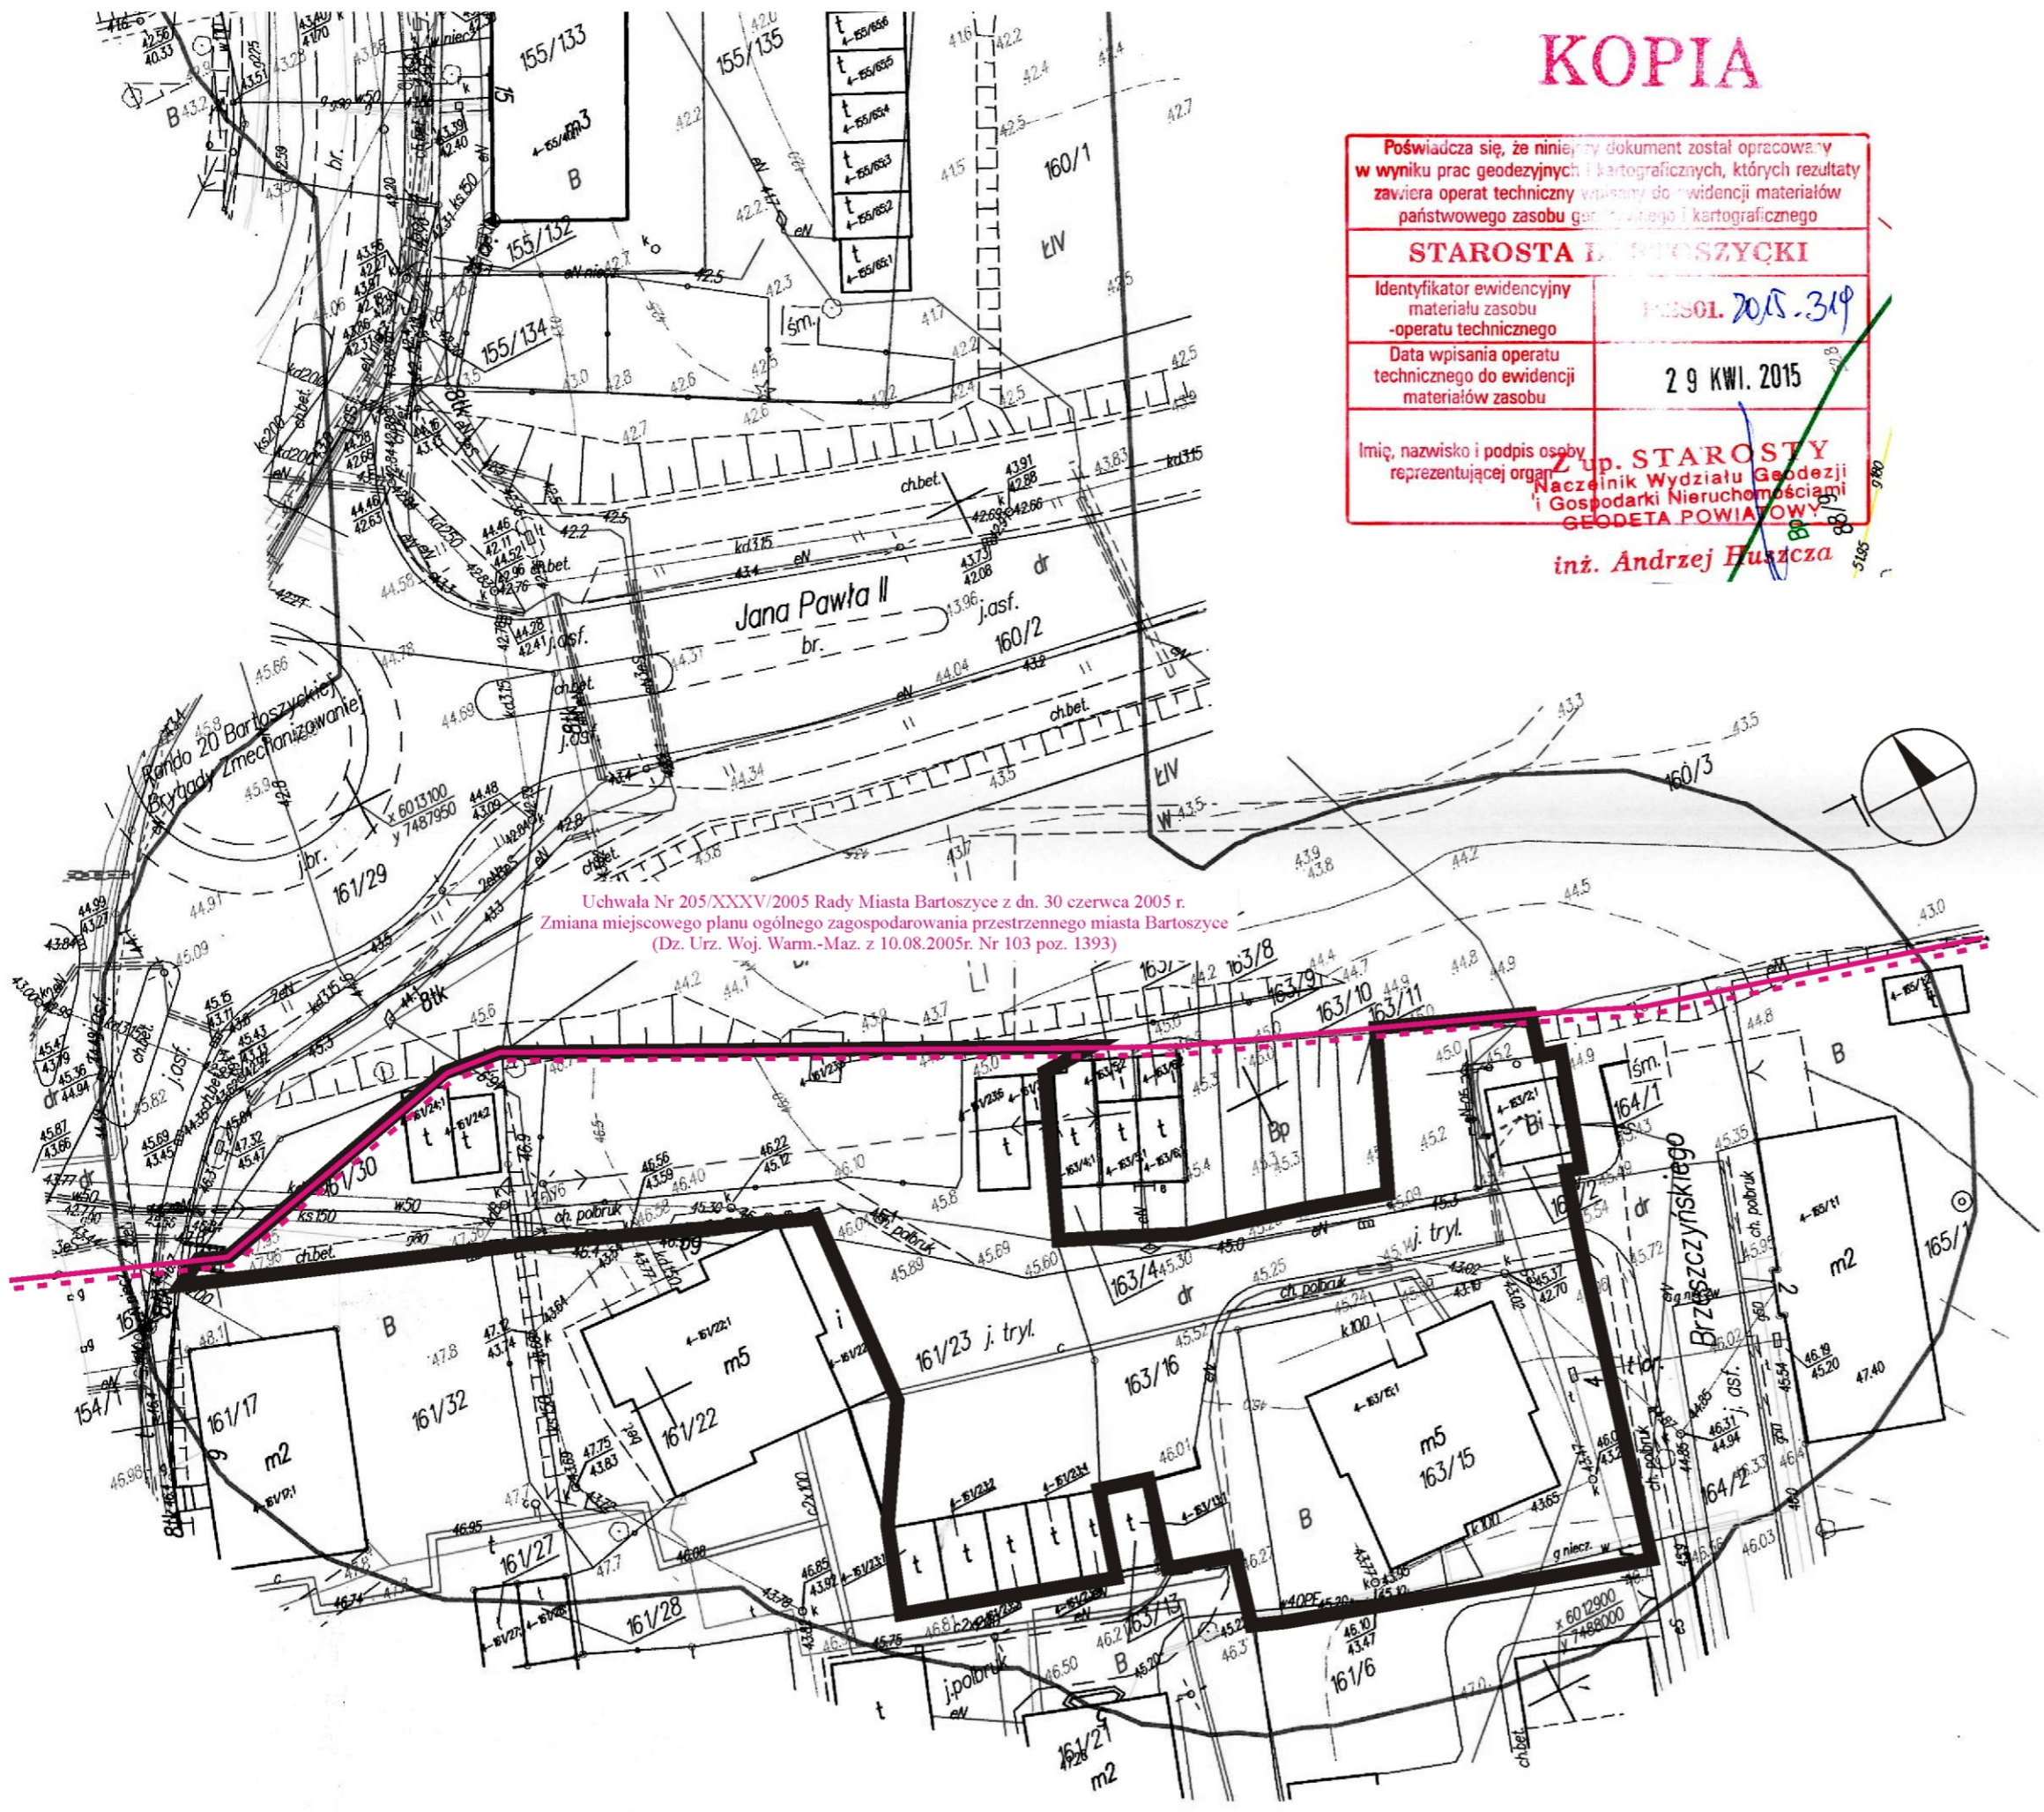

Uchwała Nr 205/XXXV/2005 Rady Miasta Bartoszyce z dn. 30 czerwca 2005 r.
Zmiana miejscowego planu ogólnego zagospodarowania przestrzennego miasta Bartoszyce
(Dz. Urz. Woj. Warm.-Maz. z 10.08.2005r. Nr 103 poz. 1393)

Legenda:

- Linie rozgraniczające teren inwestycji
- Granica przebiegu miejscowego planu zagospodarowania przestrzennego. Dla tego terenu nie wydaje się decyzji o ustaleniu lokalizacji inwestycji celu publicznego a należy uzyskać wypis i wyrys z miejscowego planu zagospodarowania przestrzennego

Znak: MP.6733.5.2015 z dnia 08.06.2015r.

EKOPLAN PRACOWNIA URBANISTYCZNA WOJCIECH KWIATKOWSKI UL. W. TRYLIŃSKIEGO 2/115, 10-683 OLSZTYN, TEL. 502258236		
ZAŁĄCZNIK GRAFICZNY NR 1 DO DECYZJI O LOKALIZACJI INWESTYCJI CELU PUBLICZNEGO DLA DZIAŁEK O NR EW. 161/30, 161/23, 163/16, 163/15, 163/2, 164/1, W OBRĘBIE 4, MIASTO BARTOSZYCE		
SKALA 1:500	Projektował:	inż. urb. Wojciech Kwiatkowski mgr inż. Paulina Lubińska