


48/13

Załącznik graficzny

do Uchwały Rady Miasta Nr XV(III)/128/2008

z dnia 28 lutego 2008r

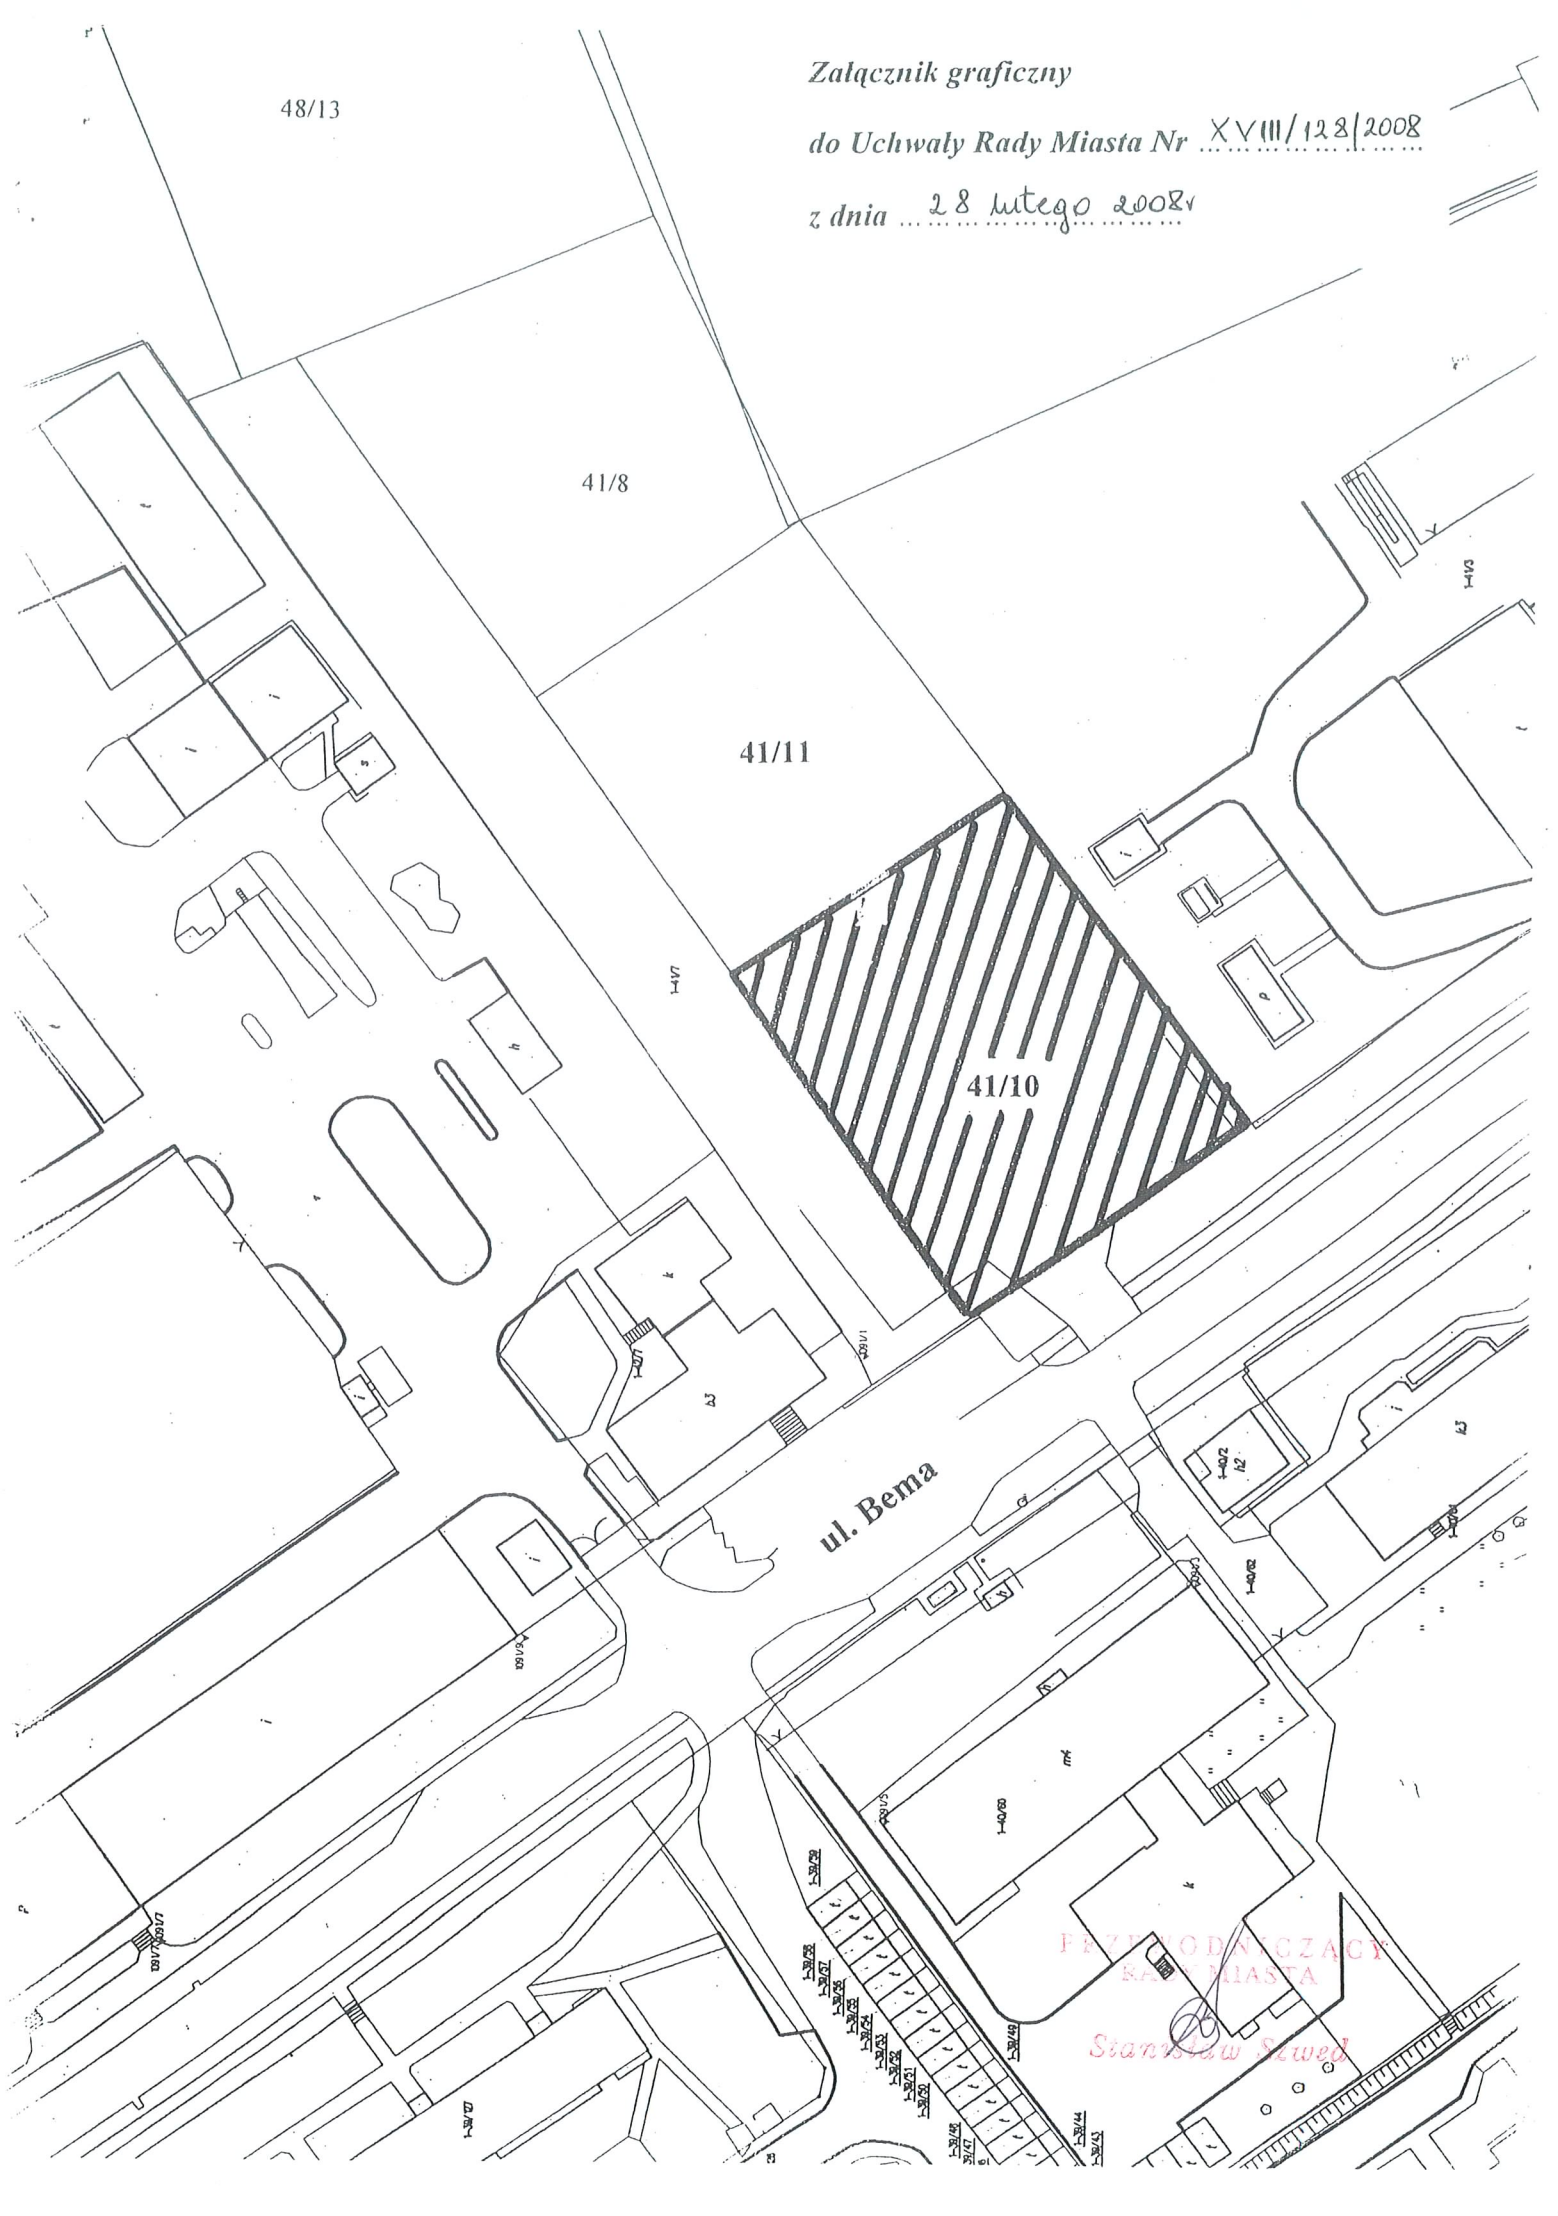

41/11

41/7

41/10

ul. Bema

PRZEMODNIEJCZY  
RADA MIASTA

Stanisław Seweł