


Załącznik graficzny  
do Uchwały Nr XXI/156/2008  
z dnia 28 maja 2008r

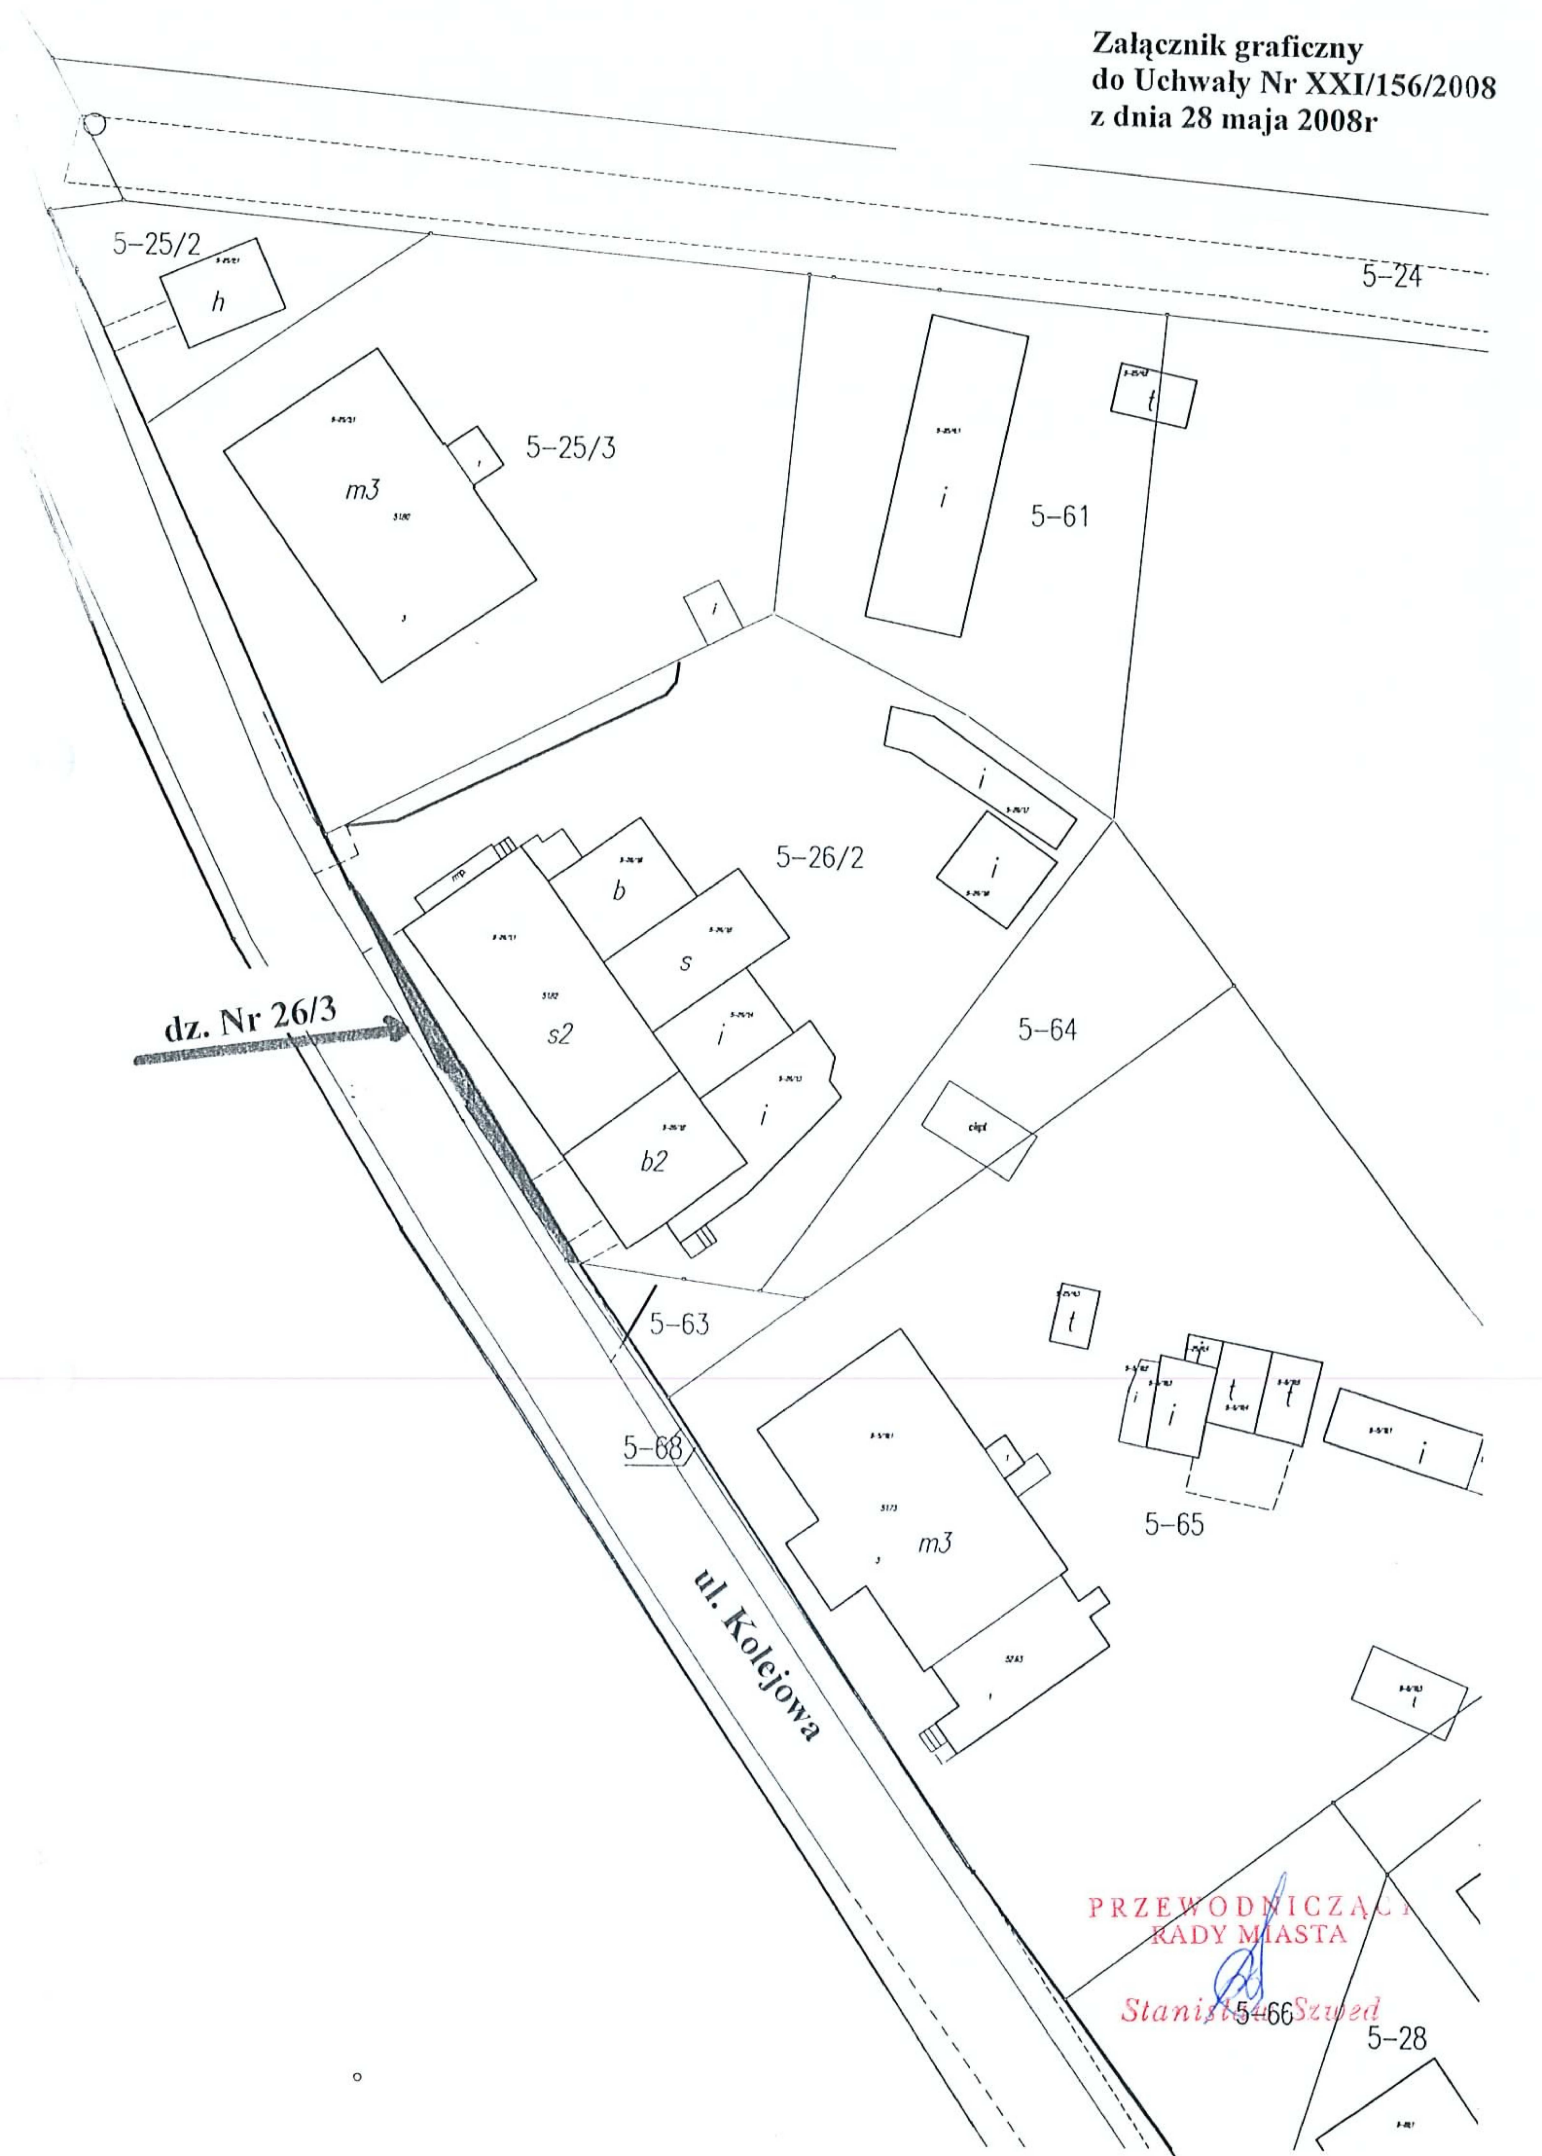

dz. Nr 26/3

ul. Kolejowa

PRZEWODNICZĄCY  
RADY MIASTA

Stanisław Szwed

5-66

5-28