

Załącznik graficzny Nr 1  
do wykazu stanowisk handlowych  
przeznaczonych do II przetargu

bet.

Sektor I

8-75/21,1

h

bet.

8-76/4

8-76/2

8-75/21,2

8-75/21,3

bet.

bet.

8-75/26

8-75/27

J.osf.

ul. Kętrzyńska

chbet.


Ke

sm.

4-159/14




Stanowisko wydzierżawione

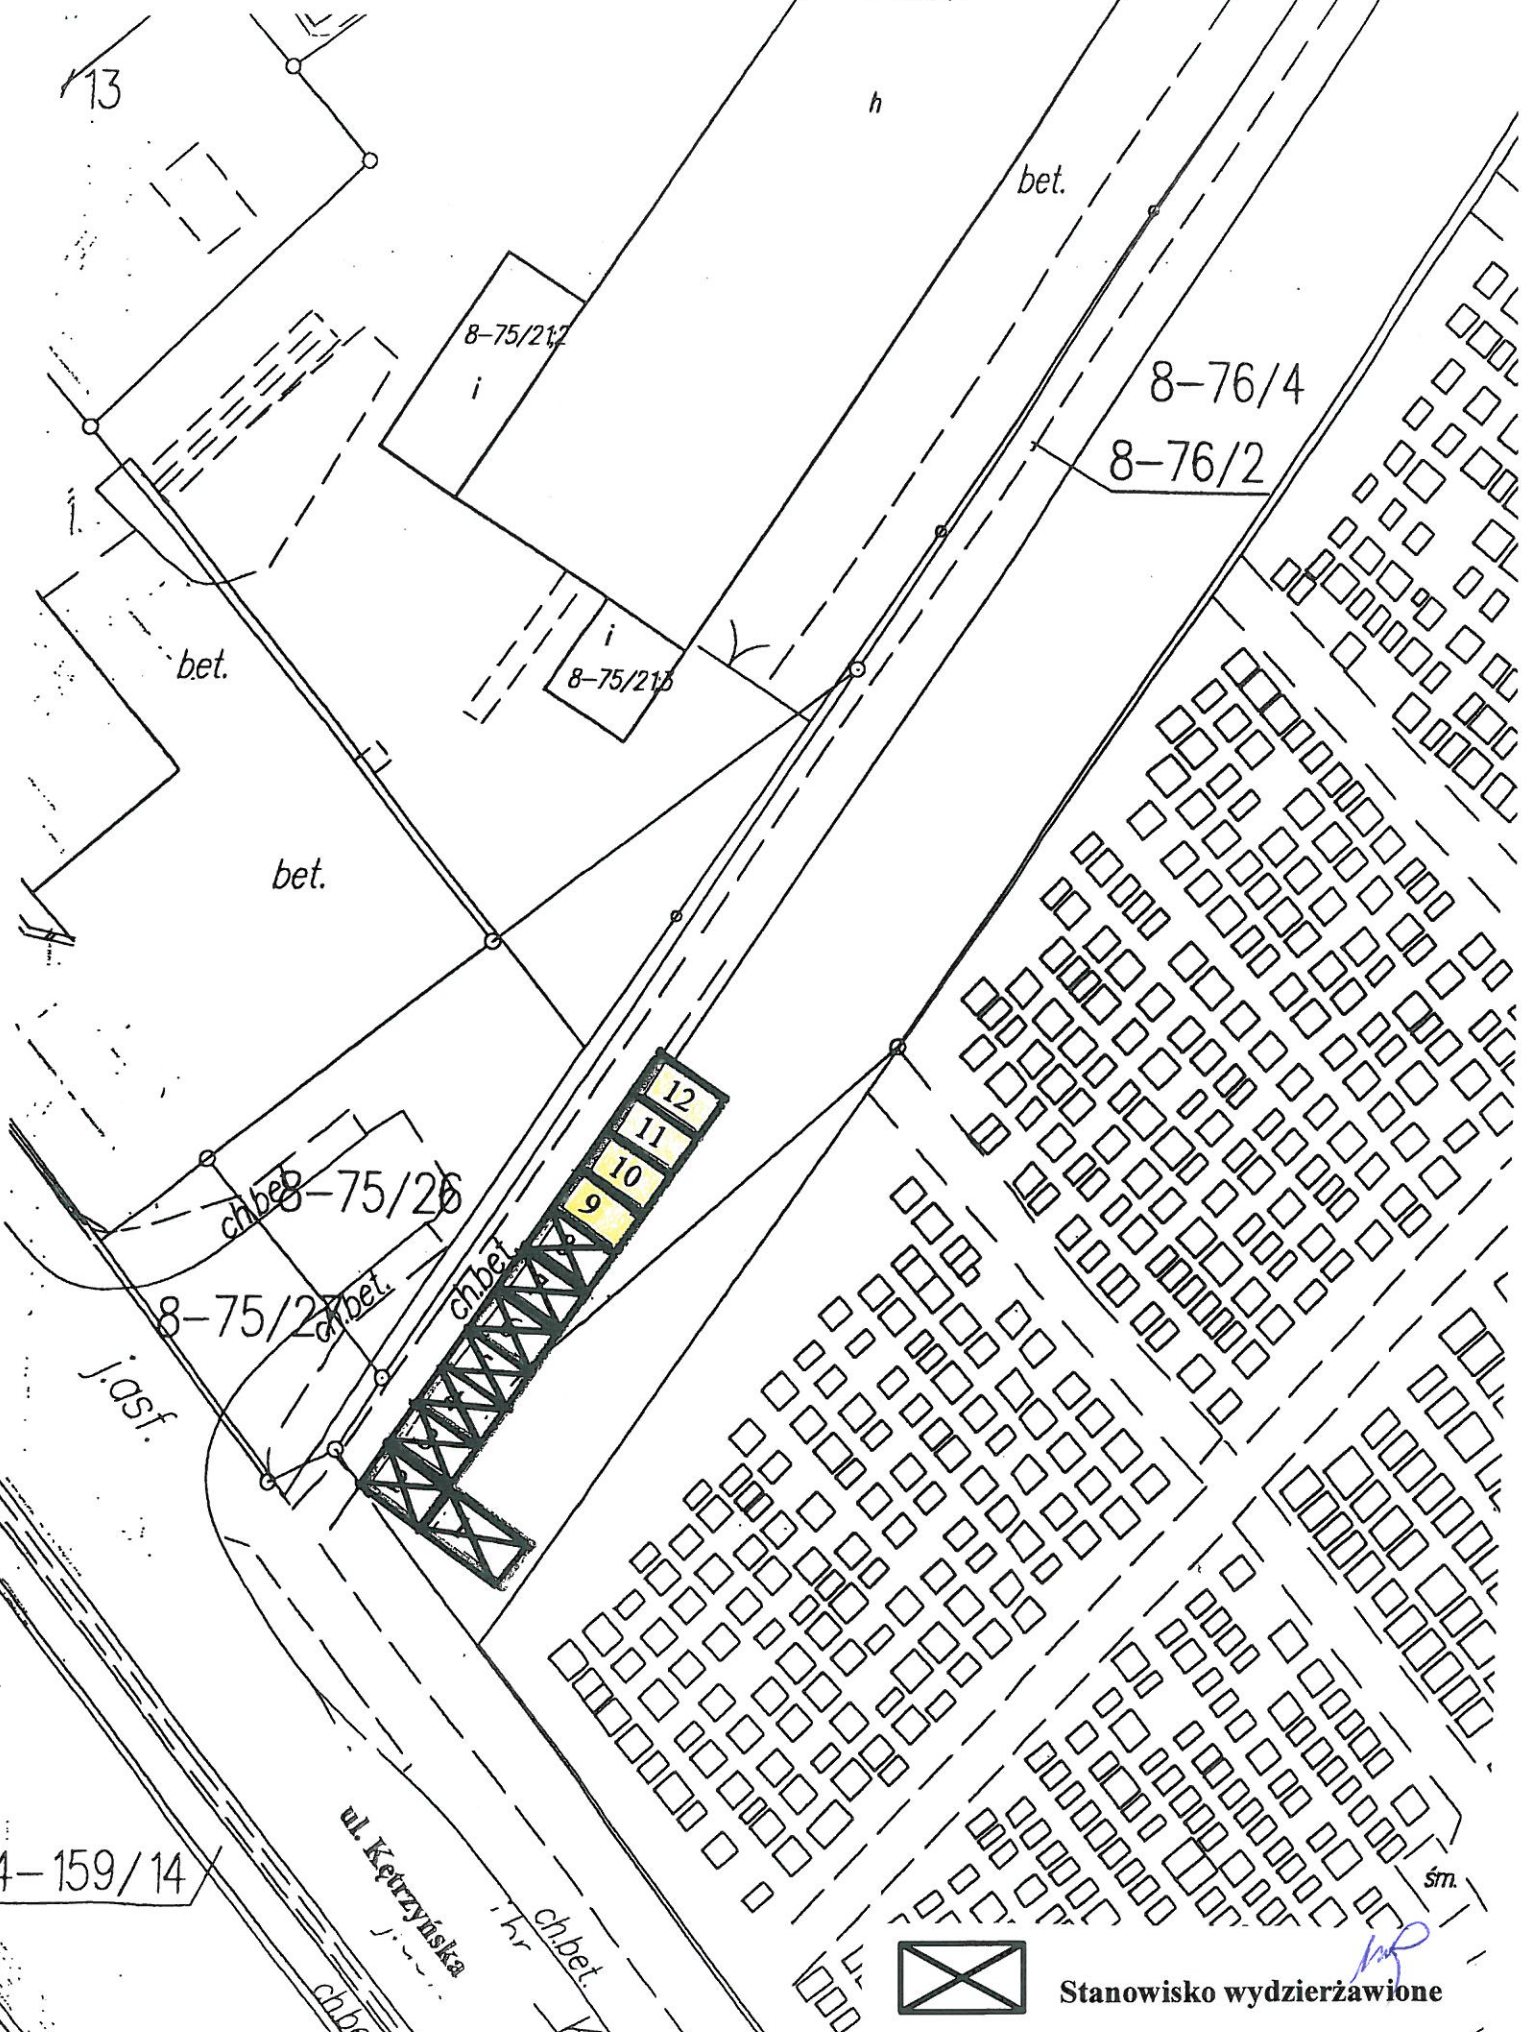


Załącznik graficzny Nr 2  
do wykazu stanowisk handlowych  
przeznaczonych do II przetargu

Sektor II

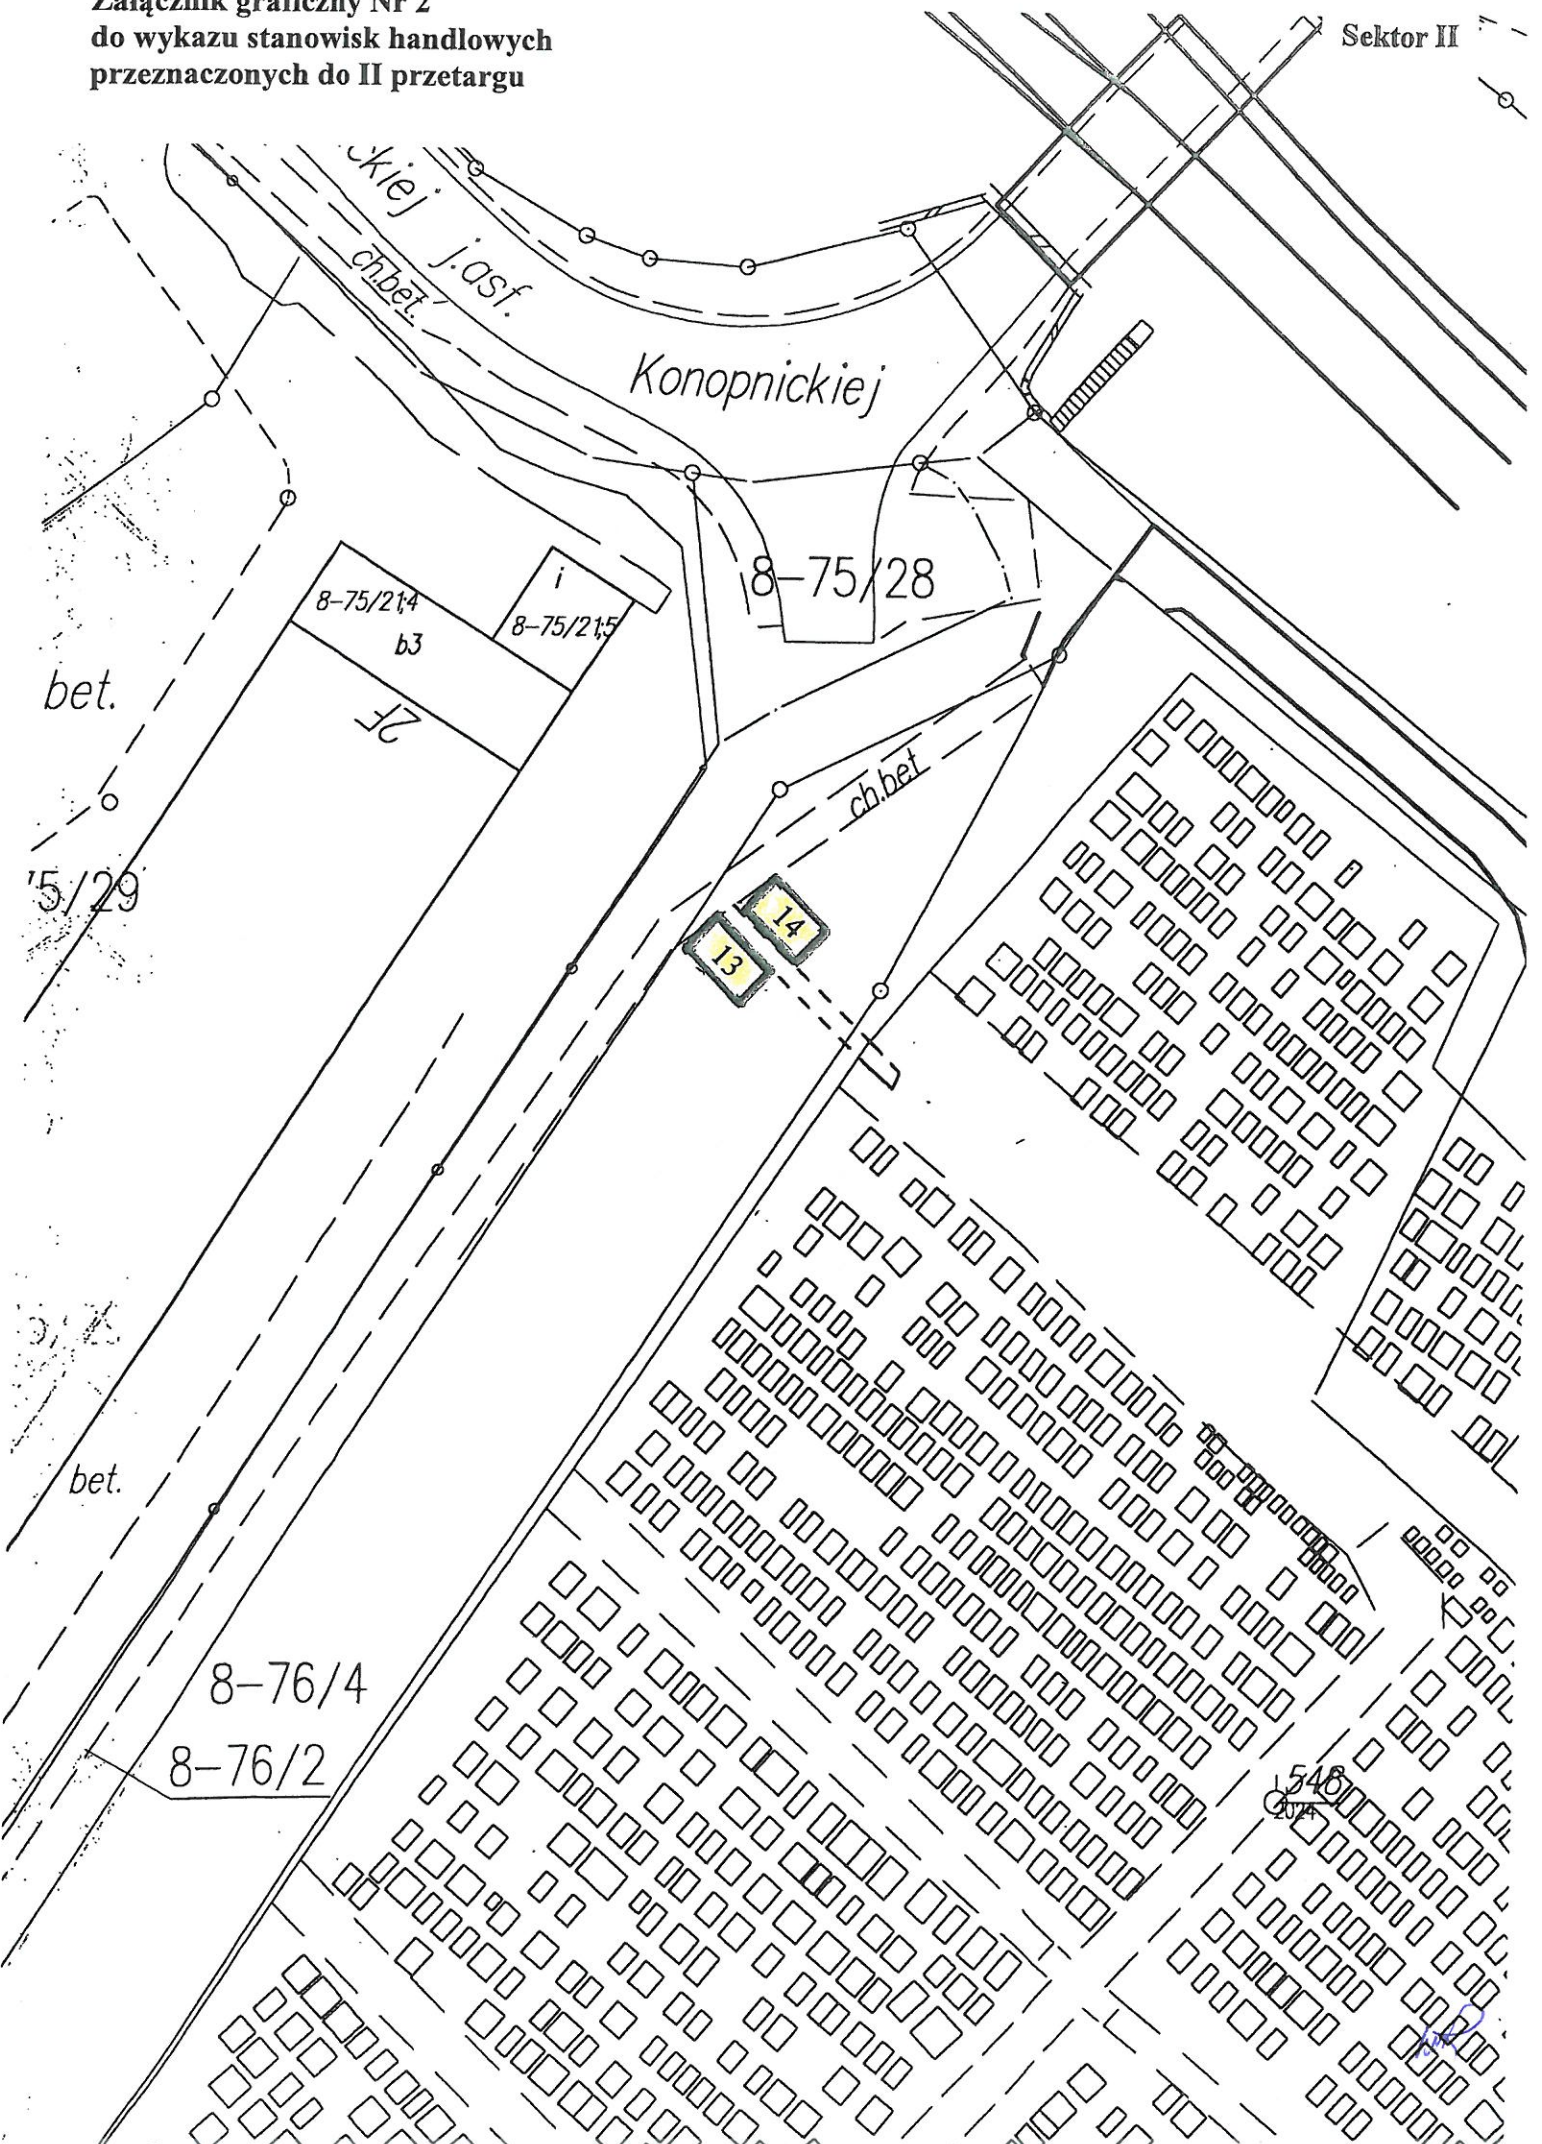

Załącznik graficzny Nr 3  
do wykazu stanowisk handlowych  
przeznaczonych do II przetargu

Sektor III

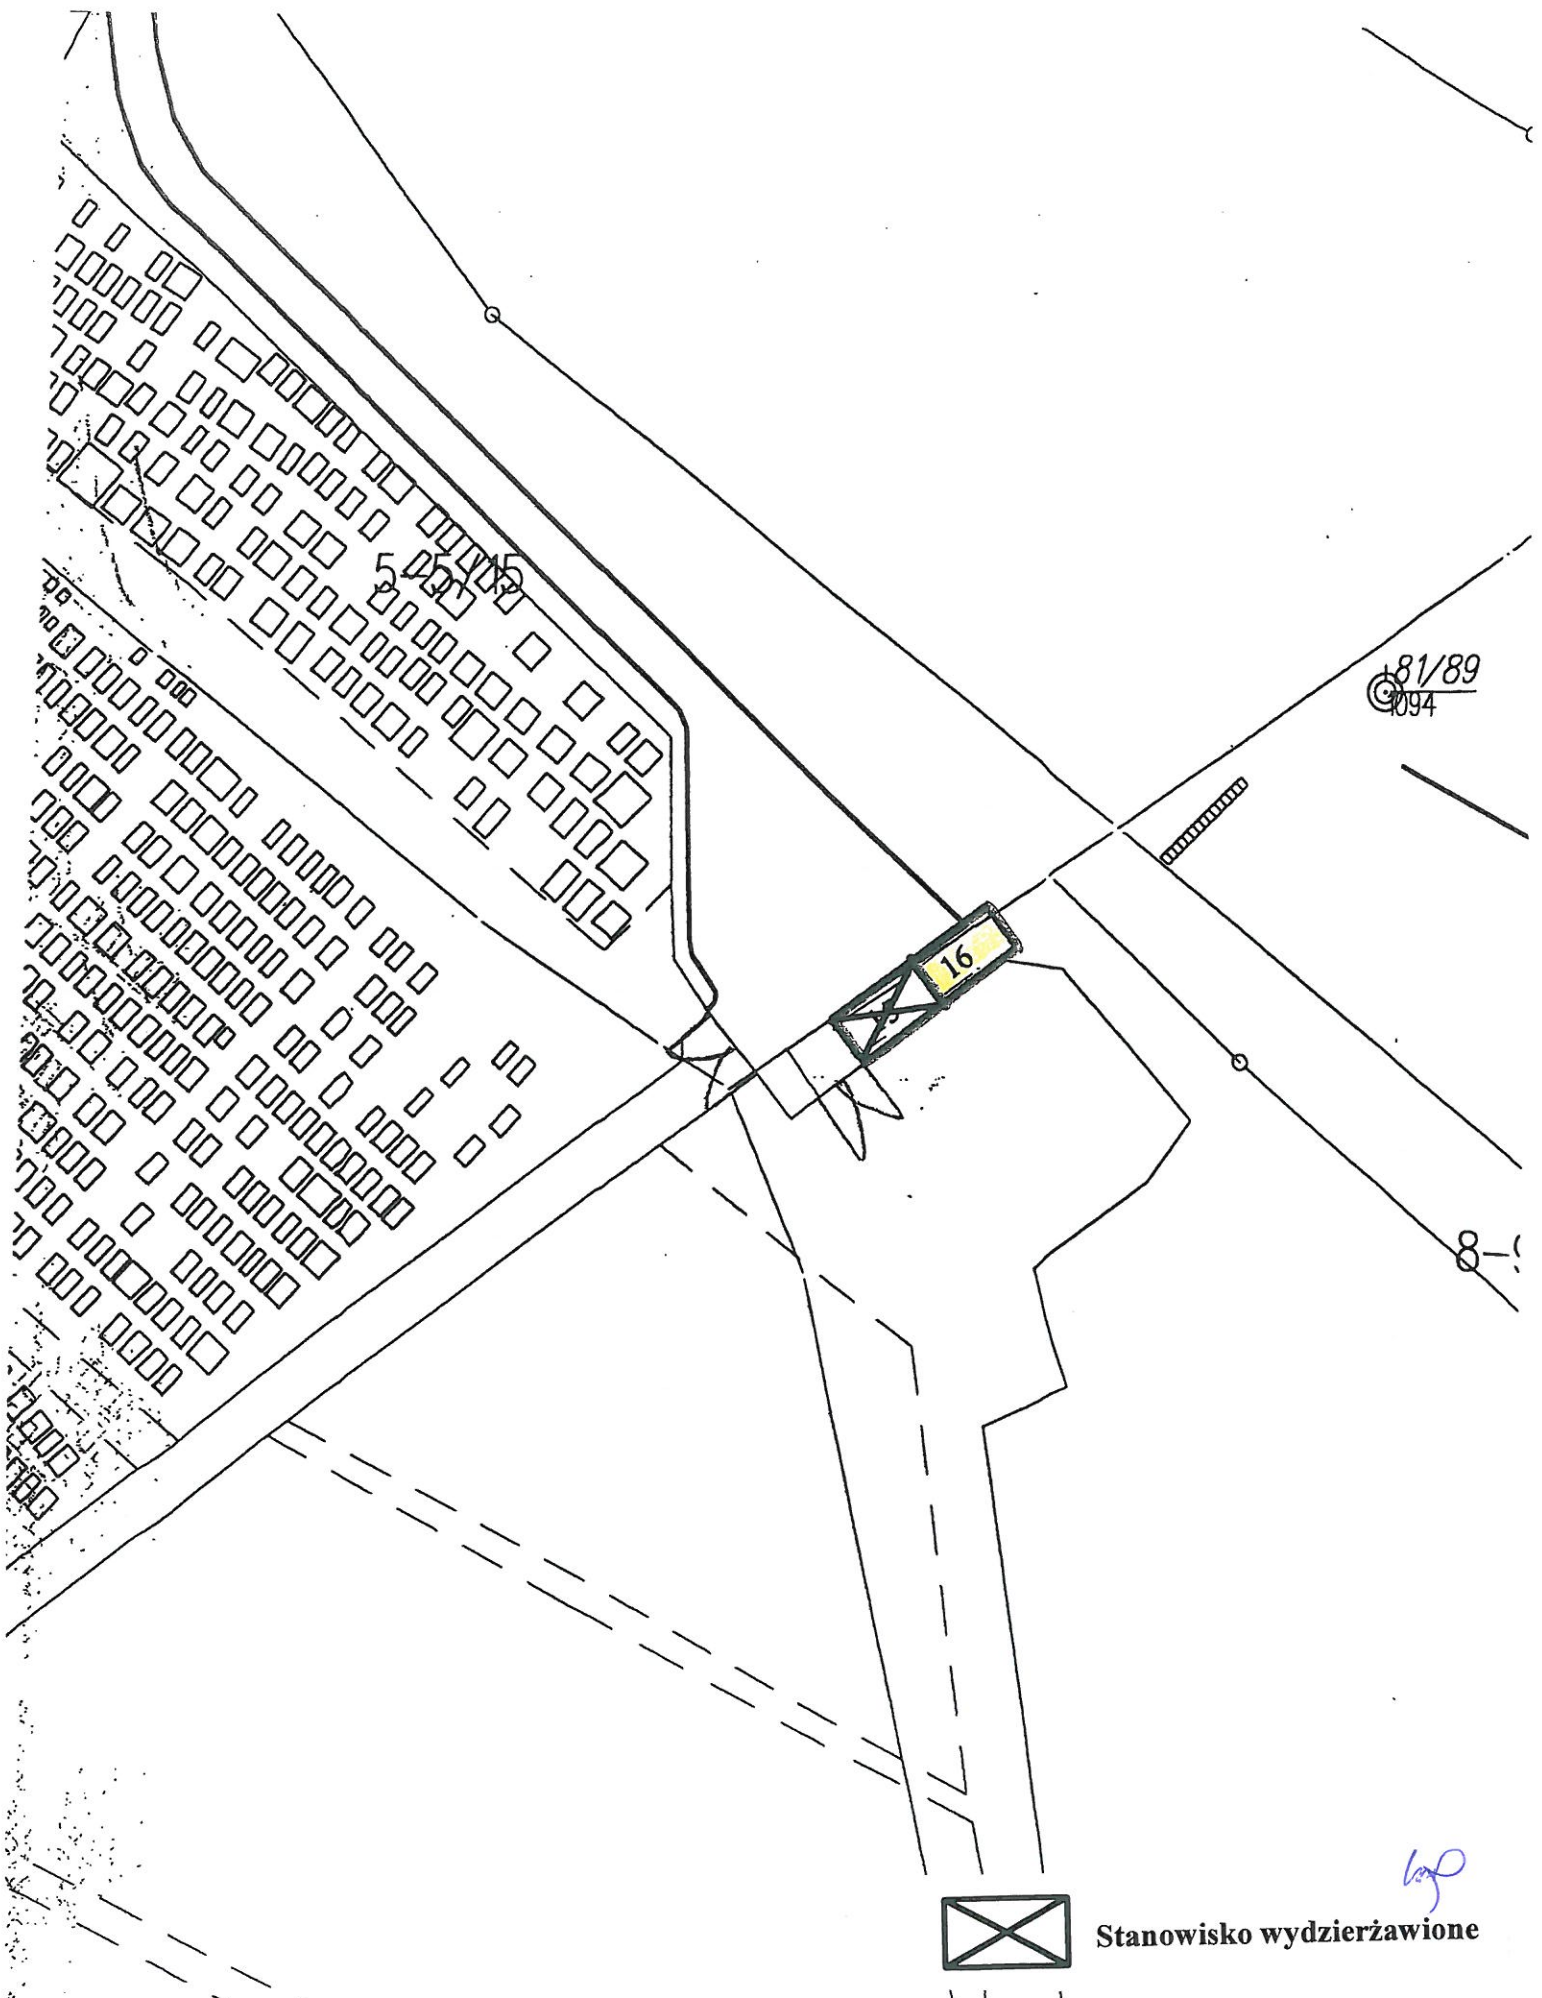

81/89  
1094

16



Stanowisko wydzierżawione

*[Handwritten signature]*

Załącznik graficzny Nr 4  
do wykazu stanowisk handlowych  
przeznaczonych do II przetargu

Sektor IV

5-48/3

żwir

żużel


bet.

j.asf. dr. grunt Leśna

ul. Leśna

ch.bet.


i.asf.

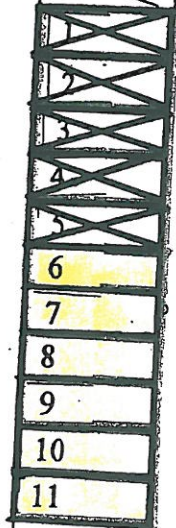

Stanowisko wydzierżawione

Załącznik graficzny Nr 5  
do wykazu stanowisk handlowych  
przeznaczonych do II przetargu

Sektor V

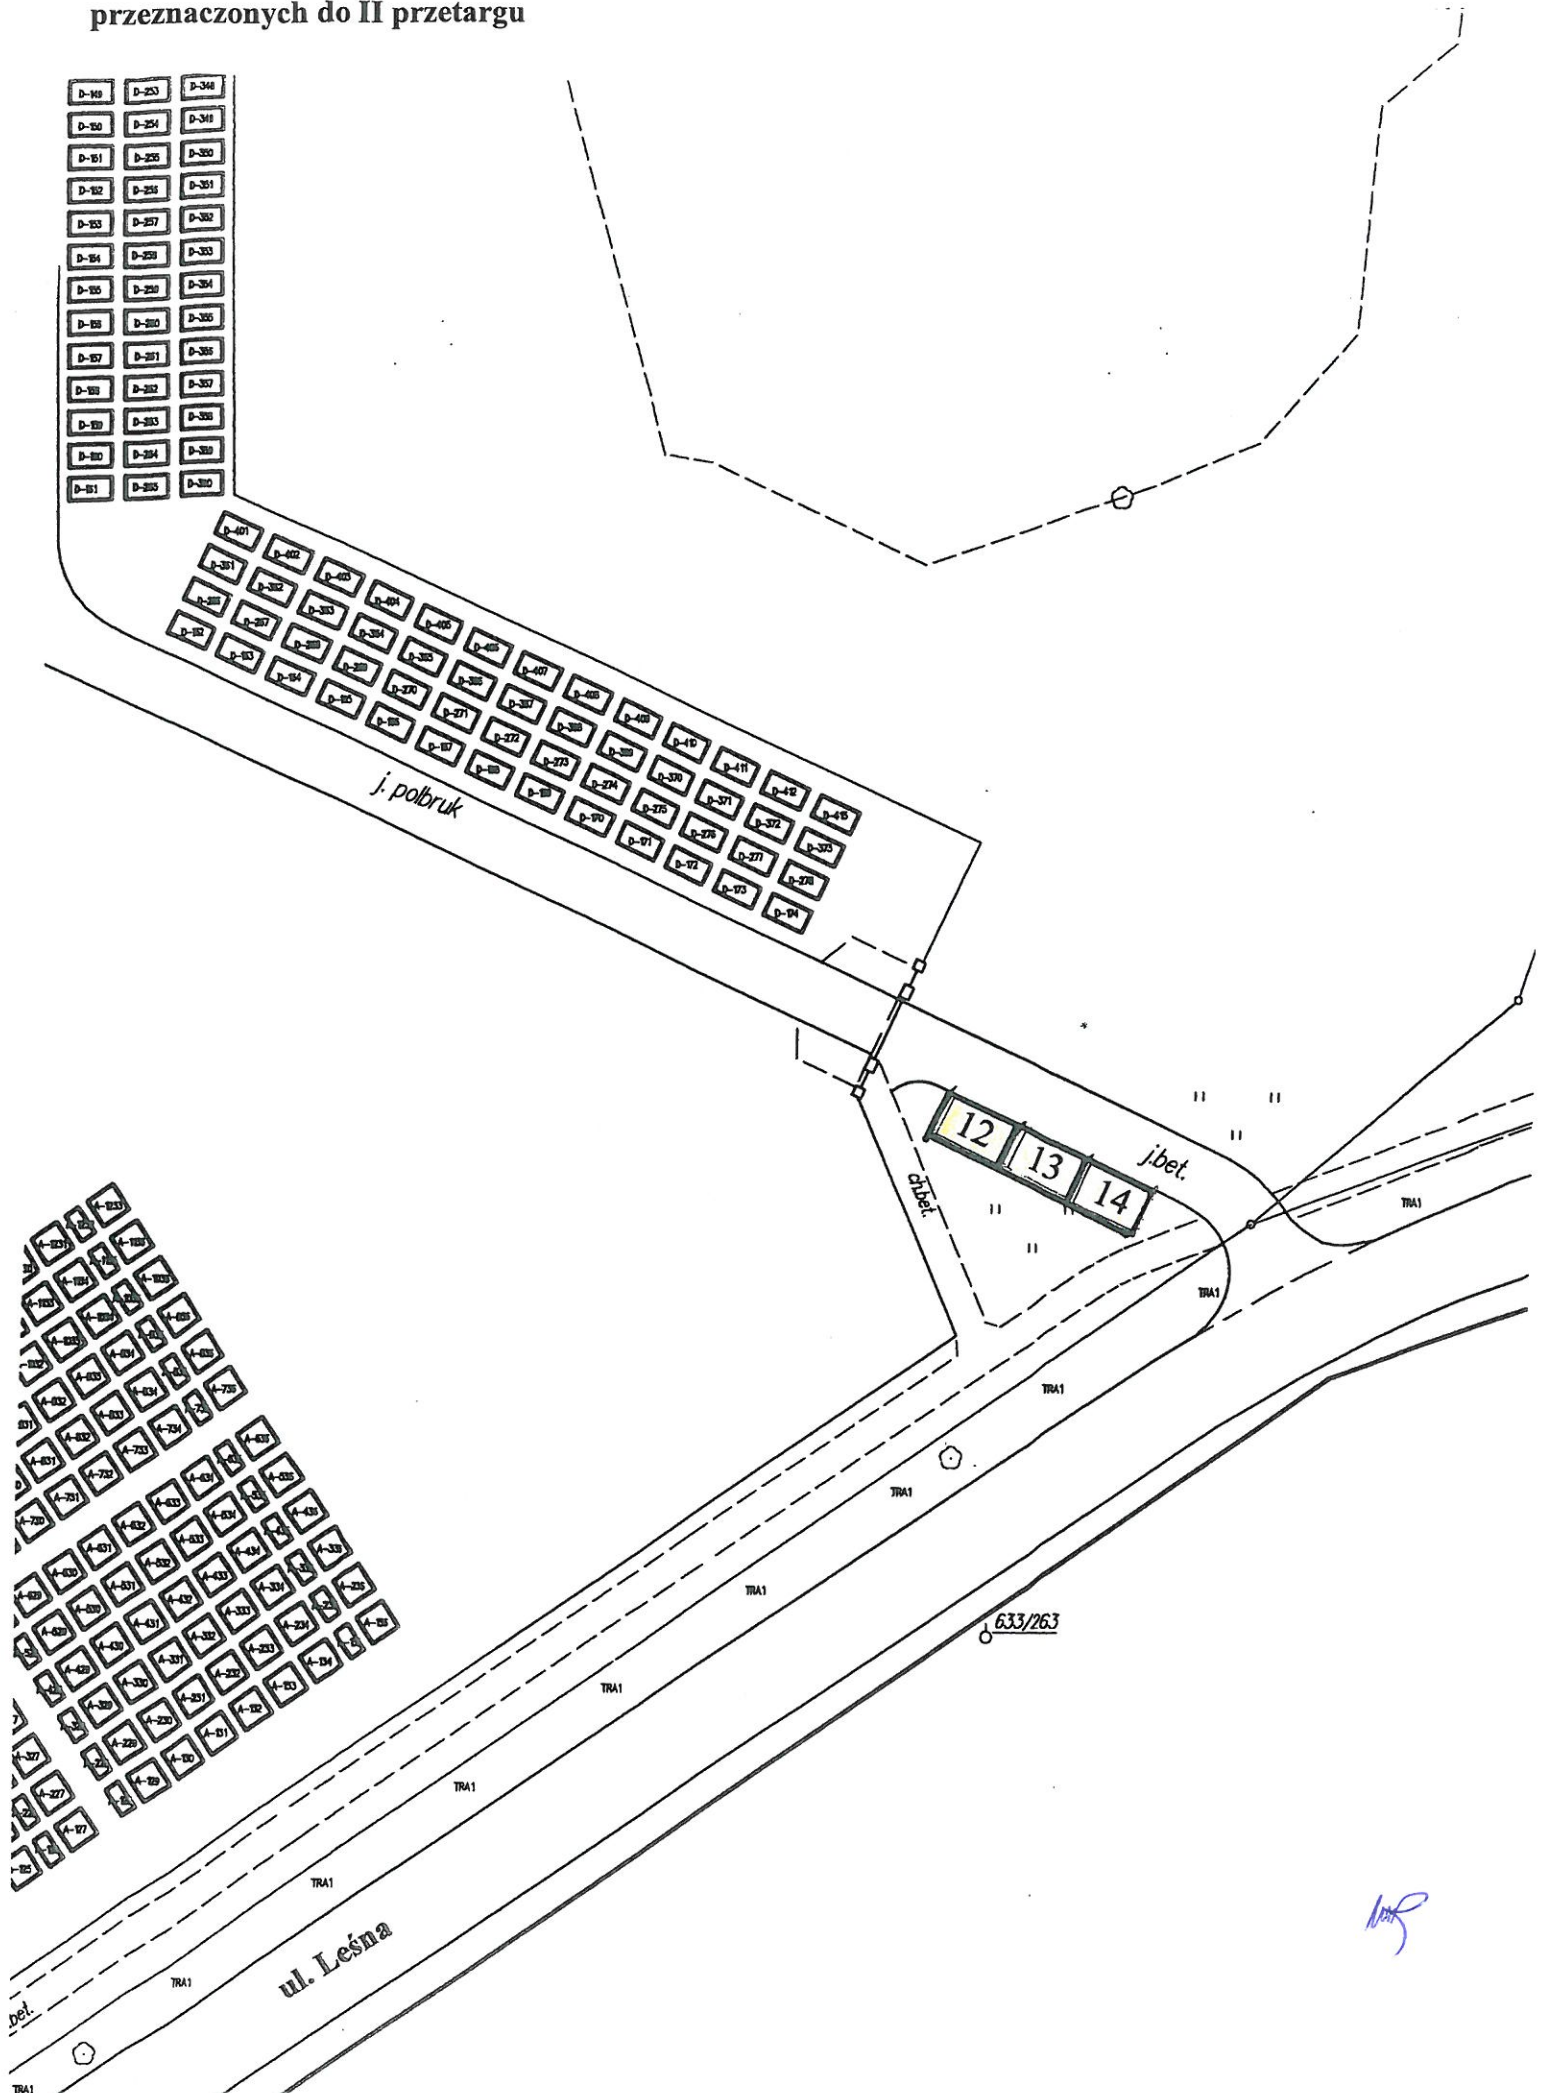

Załącznik graficzny Nr 6  
do wykazu stanowisk handlowych  
przeznaczonych do II przetargu

Sektor VI

