
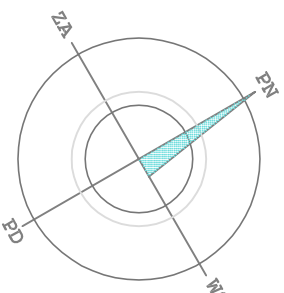


ELEWACJA WSCHODNIA SKALA 1:75


SCHEMAT NAPRAWY I WZMOCNIEŃ ŚCIAN

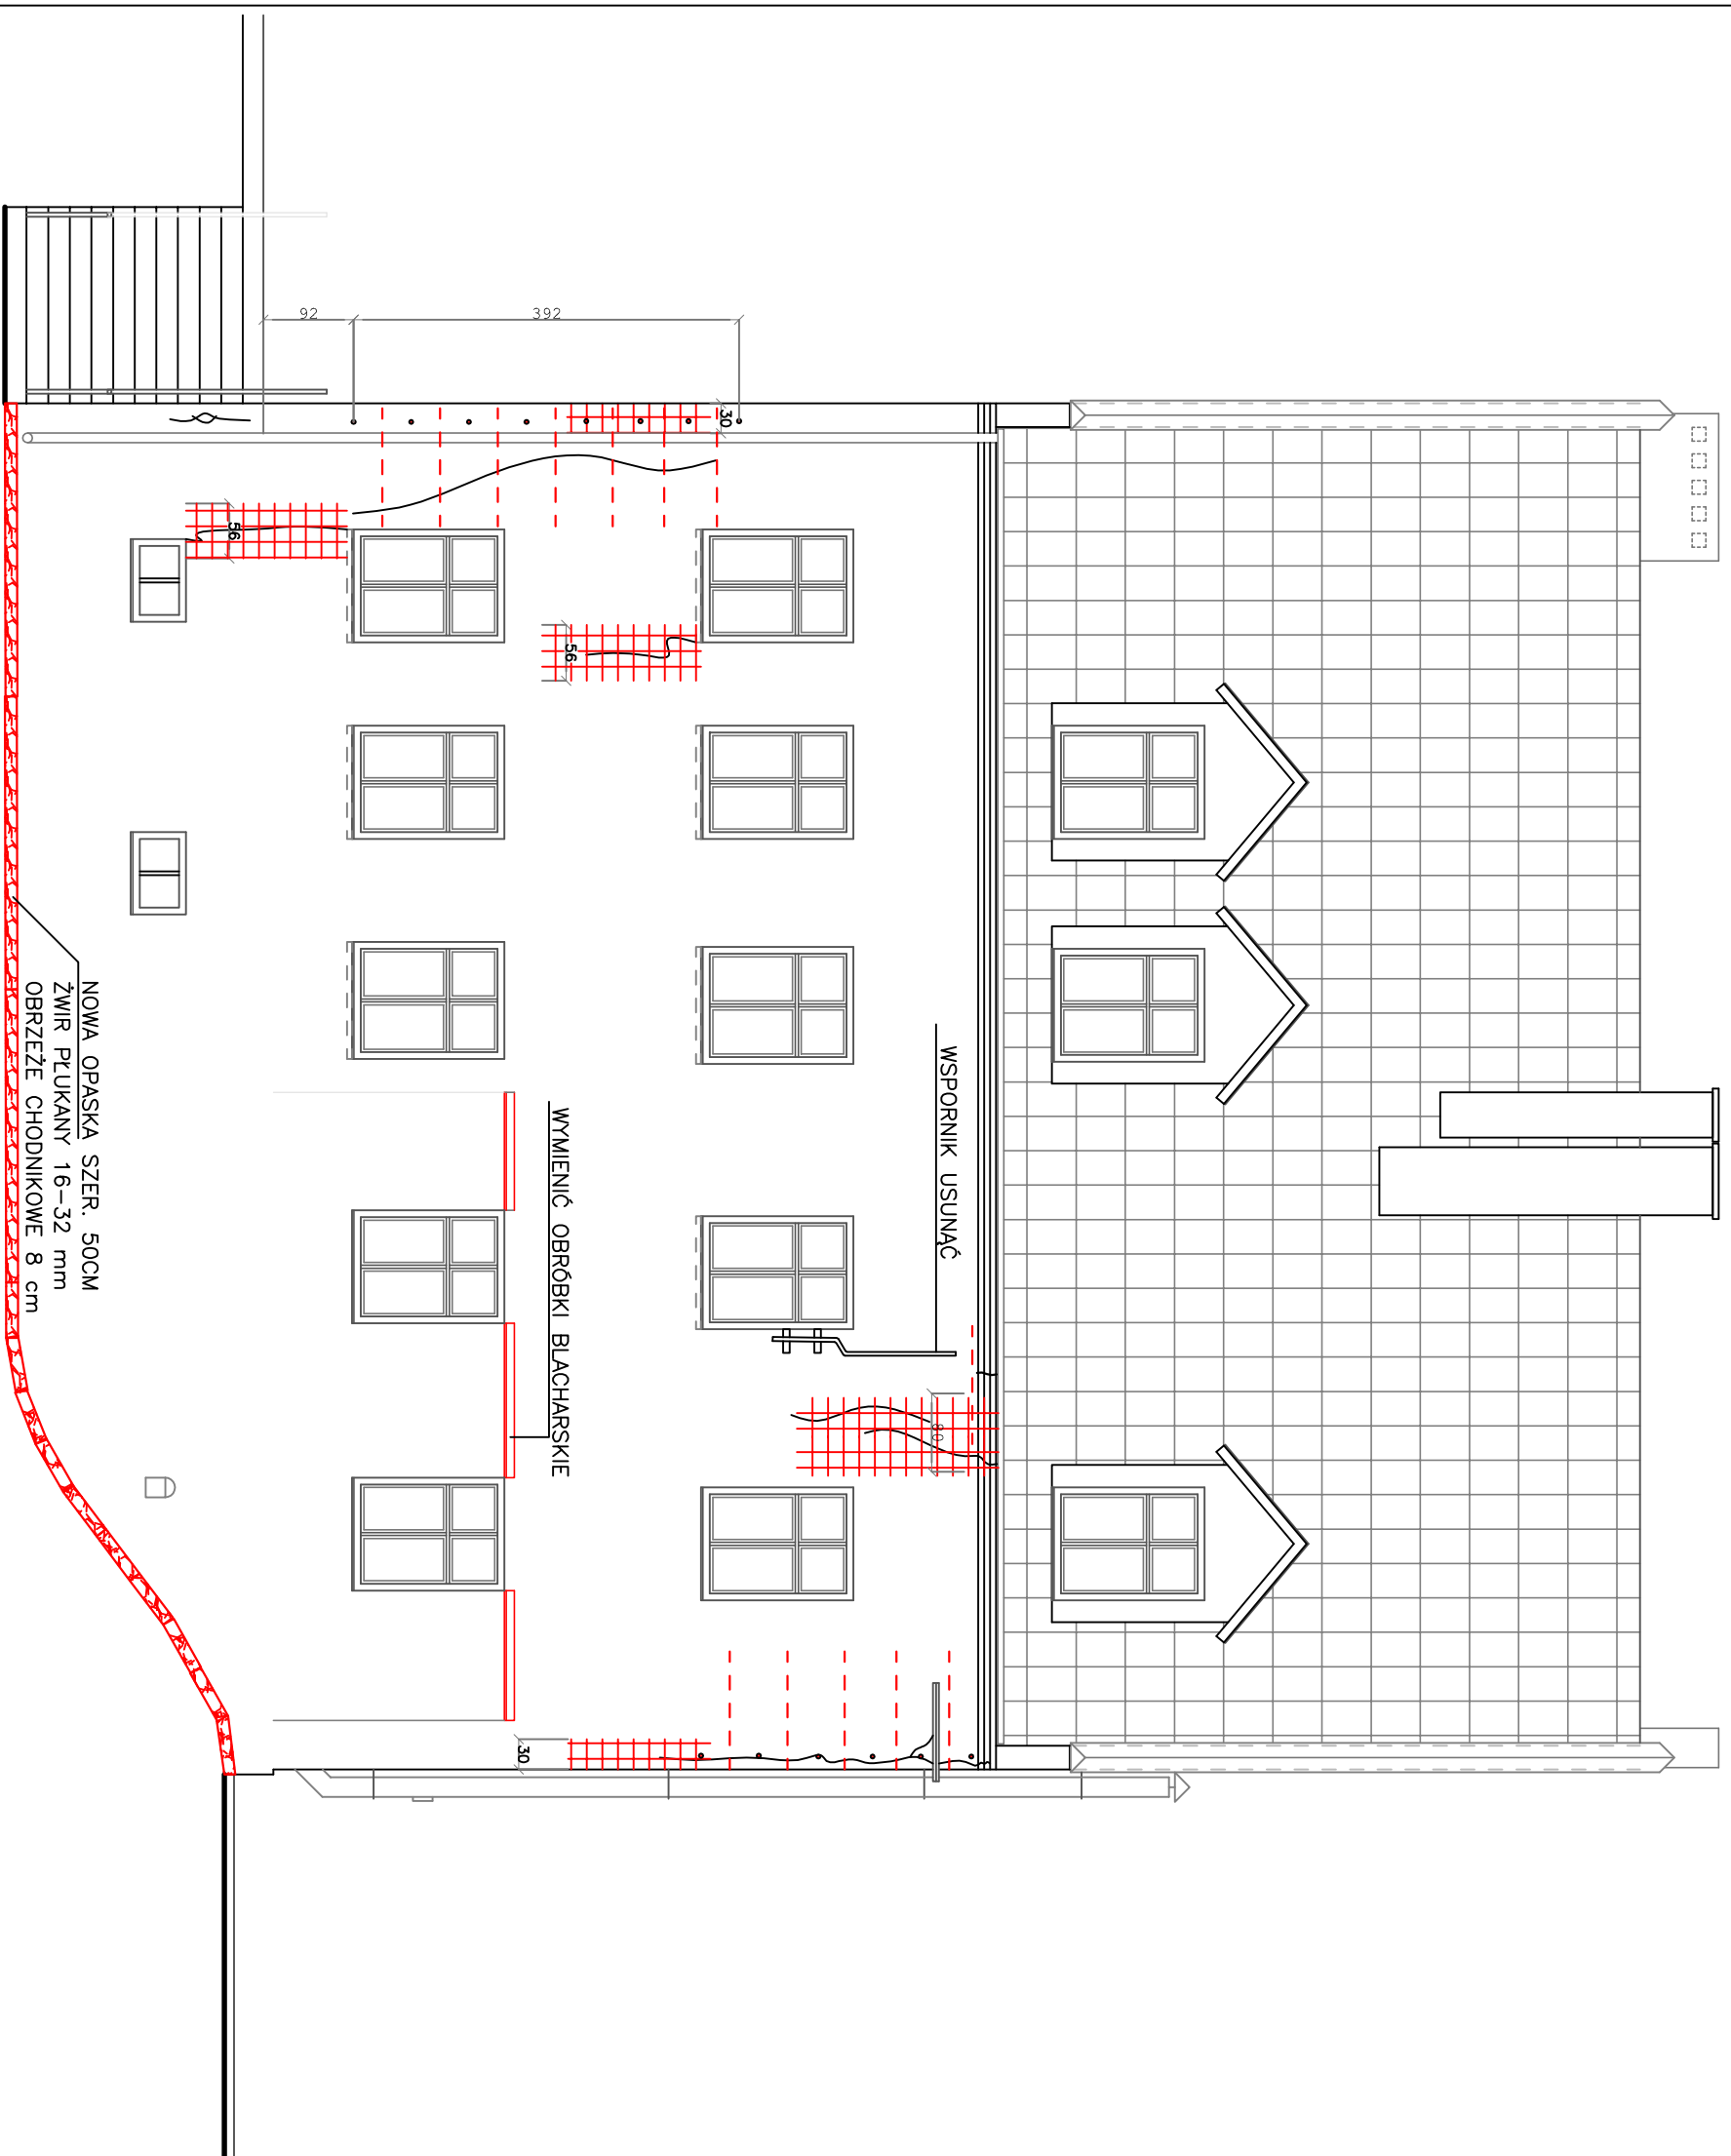

KOLOREM CZERWONYM
OZNACZONO

WZMOCNIENIA I NAPRAWY ŚCIAN

WZMOCNIENIE ŚCIAN SYSTEMEM
PRĘTÓW SPIRALNYCH
np. BRUTT SAVER LUB RÓWNOWAŻNYM

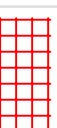

SIATKA RABITZA

PODSTAWOWY ZAKRES ROBÓT

- SKUCIE ISTNIEJĄCEGO TYNKU
- WYKONANIE WZMOCNIEŃ I NAPRAW
- WYPRAWĘ ELEWACYJNĄ WYK. WG PROJEKTU KOLORYSTYKI



JEDNOSTKA PROJEKTOWA

USŁUGI PROJEKTOWE "GA-ANT"

Wojciech Sienkiewicz

NIP 743-172-80-46 REGON 280527285

ul. Berna 53/21, 11-200 Bartoszyce

INWESTYTOR:

REMONT ELEWACJI, POSADZKI W PIWNICY,

IZOLACJA ŚCIAN FUNDAMENTÓW I PIWNIC,

BUDYNKU MIESZKALNEGO WIELORODZINNEGO

Gmina Bartoszyce, Bartoszyce, dz. nr 59/21, ul. Robotnicza 4

INWESTOR:

URZĄD MIASTA BARTOSZYCE

ul. Boh. Monte Cassino 1, 11-200 Bartoszyce

TYTUŁ RYSUNKU:

ELEWACJA WSCHODNIA

PODPIS I PIECZĄTKA:

PROJEKTANT:

HERONIM SIENKIEWICZ

Upr. Bud. Nr 15/92 OL

ul. Szymanowskiego 1/19, 11-200 Bartoszyce

ASYSTENCI:

Wojciech Sienkiewicz

Dariusz Perchacz

PODPISY:

DATA:

CZERWIEC 2016

SKALA RYS.:

1 : 75

NR RYS.:

4 K