




Elewacja zachodnia Skala 1:75

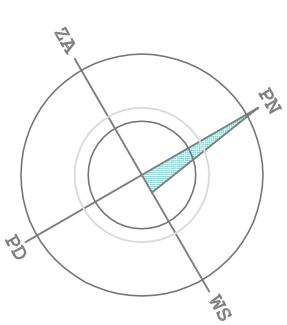

WIDOK ELEWACJI:

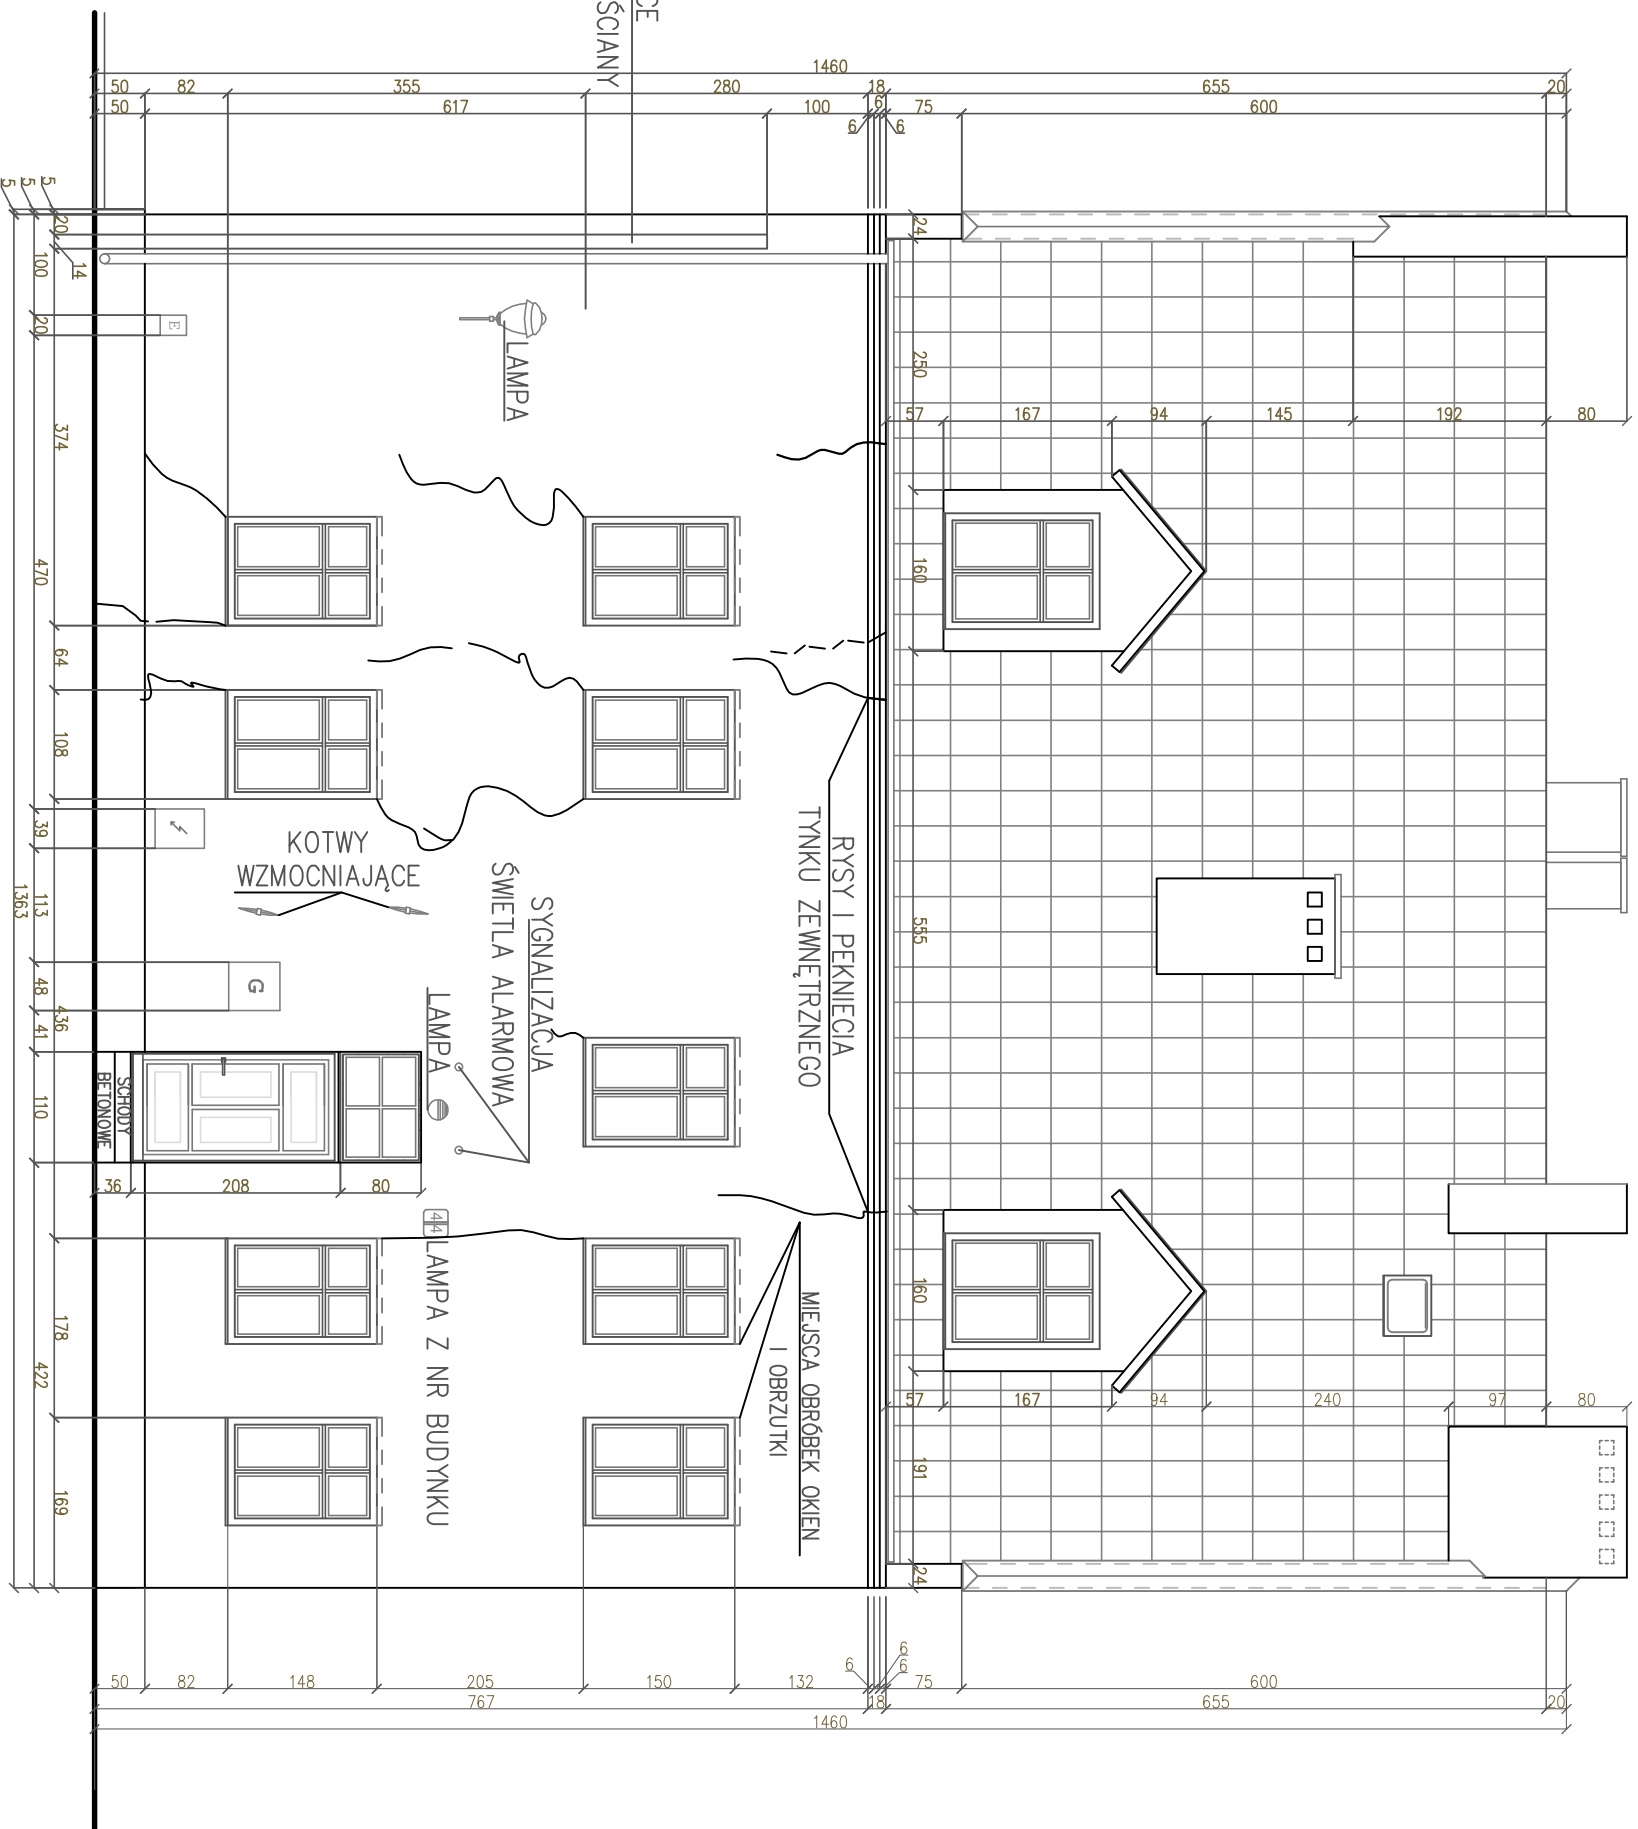

		JEDNOSTKA PROJEKTOWA	
Usługa PROJEKTOWA		USŁUGI PROJEKTOWE "GA-ANT" Wojciech Sienkiewicz NIP 743-172-80-46 REON 280527285 ul. Berna 53/21, 11-200 Bartoszyce	
REMONT ELEWACJI, POSADZKI W PIWNICY, IZOLACJA ŚCIAN FUNDAMENTÓW I PIWNIC, BUDYNKU MIESZKALNEGO WIELORODZINNEGO Gmina Bartoszyce, Bartoszyce, dz. nr 59/21, ul. Robotnicza 4		INWESTOR: URZĄD MIASTA BARTOSZYCE ul. Boh. Monte Cassino 1, 11-200 Bartoszyce TYTUŁ RYSUNKU:	
PROJEKTANT: HERONIM SIENKIEWICZ Upr. Bud. nr 15/92 OL		PODPIS I PIECZĄTKA:	
ASYSTENCI: Wojciech Sienkiewicz Dariusz Parchacz		PODPISY:	
ul. Szymborskiego 1/19, 11-200 Bartoszyce		SKALA RYS.: 1 : 75 NR RYS.: 1 INW	
DATA: CZERWIEC 2016			