MIEJSCOWY PLAN ZAGOSPODAROWANIA PRZESTRZENNEGO FRAGMENTU MIASTA BARTOSZYCE

DLA OBSZARU OGRANICZONEGO OD PÓŁNOCY TERENEM PKP, OD WSCHODU I POŁUDNIA GRANICĄ ADMINISTRACYJNĄ MIASTA BARTOSZYCE, OD ZACHODU GRANICAMI TERENU CMENTARZA KOMUNALNEGO I TERENU SPORTOWO-REKREACYJNEGO PRZY ULICY KĘTRZYŃSKIEJ

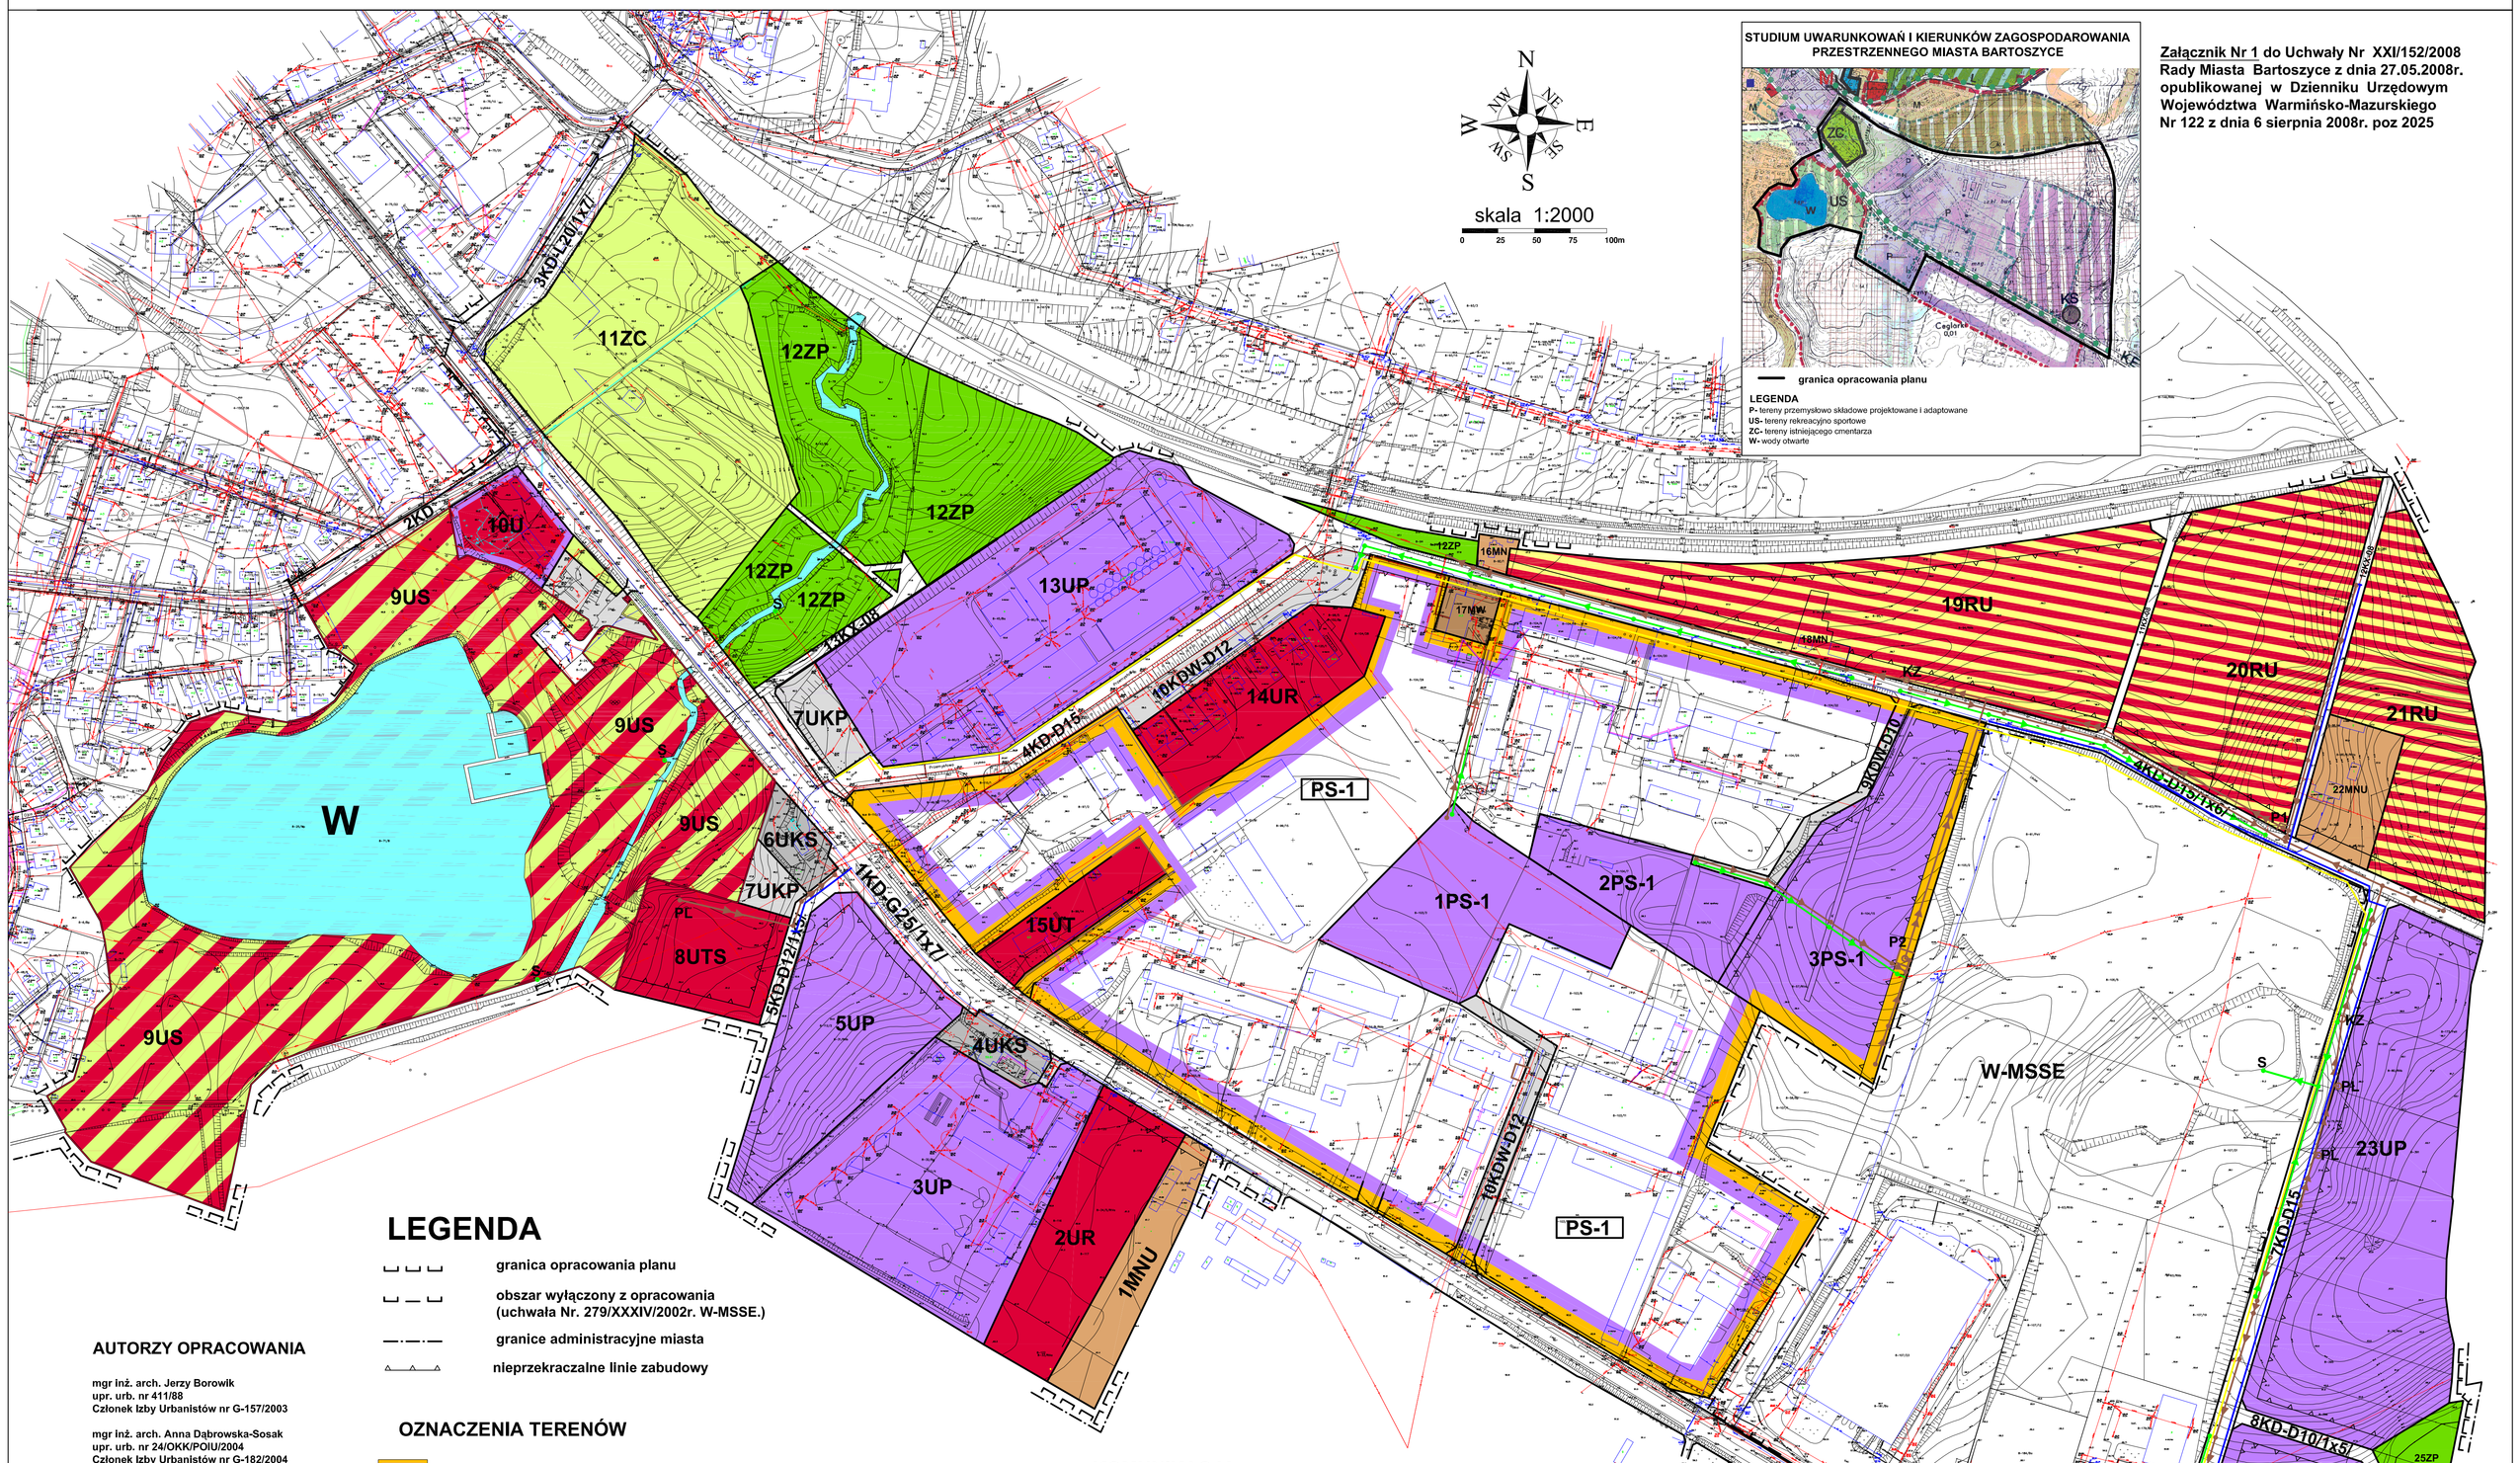

Załącznik Nr 1 do Uchwały Nr XXI/152/2008 Rady Miasta Bartoszyce z dnia 27.05.2008r. opublikowanej w Dzienniku Urzędowym Województwa Warmińsko-Mazurskiego Nr 122 z dnia 6 sierpnia 2008r. poz 2025

LEGENDA

granica opracowania planu

obszar wyłączony z opracowania (uchwała Nr. 279/XXXIV/2002r. W-MSSE.)

granice administracyjne miasta

nieprzekraczalne linie zabudowy

OZNACZENIA TERENÓW

PS-1	strefa produkcyjno-usługowa i magazynowo składowa
RU	teren projektowanej zabudowy o charakterze zagrodowym w gospodarstwach ogrodowych
UP	tereny o funkcji podst. usługowej i uzupełniającej drobnego przemysłu
MNU	tereny zabudowy mieszkalno - usługowej
UR	teren zabudowy usługowo -rzemieślniczej
UKS	teren o wiodącejfunkcji usług motoryzacyjnych
UKP	teren miejsc parkingowych
UTS	teren zabudowy usługowo-turystycznej
MW	teren zabudowy mieszkalnej o charakterze socjalnym
UT	tereny usług turystycznych
MN	teren zabudowy mieszkalnej jednorodzinnej
ZP	teren zieleni
US	teren o funkcji rekreacyjno - sportowej
U	teren zabudowy usługowej
ZC	teren cmentarza komunalnego

KOMUNIKACJA

1KD-G25	istniejąca droga wojewódzka klasy G
2KD	istniejąca droga gminna
3KD-L20	projektowana droga gminna klasy L
4KD-D15	istniejąca droga gminna klasy L
5KD-D12	projektowana droga gminna klasy D
7KD-D15	projektowana droga gminna klasy D
8KD-D10	projektowana droga gminna
9KDW-D10	istniejąca droga wewnętrzna - adaptowana
10KDW-12	istniejąca droga wewnętrzna - adaptowana
11KX-08	istniejąca droga pieszo-jezdna , adaptowana
12KX-08	istniejąca droga pieszo-jezdna , adaptowana
13KX-08	projektowana droga pieszo-jezdna

INFRASTRUKTURA TECHNICZNA

- Projektowana kanalizacja sanitarna grawitacyjna
- Projektowana kanalizacja sanitarna tłoczna
- W — Projektowana sieć wodociągowa
- PA — Istniejąca przepompownia ścieków, adaptowana
- P1-2 — Projektowana przepompownia zbiorcza
- PL — Projektowane przepompownie indywidualne
- S — Projektowany separator szlamu, piasku i substancji ropopochodnych
- KZ — Projektowana komora zasuwna
- Projektowana sieć kanalizacji burzowej
- Projektowana sieć instalacji gazowej

AUTORZY OPRACOWANIA

mgr inż. arch. Jerzy Borowik
upr. urb. nr 411/88
Członek Izby Urbanistów nr G-157/2003

mgr inż. arch. Anna Dąbrowska-Sosak
upr. urb. nr 24/OKK/POIU/2004
Członek Izby Urbanistów nr G-182/2004

mgr inż. arch. Stanisław Sosak
upr. urb. nr 23/OKK/POIU/2004
Członek Izby Urbanistów nr G-183/2004

inż. Łukasz Dojnikowski

mgr inż. Hanna Kurowska - instalacje sanitarne

mgr inż. Zdzisław Płotek - komunikacja
upr. bud. nr WZDP 9s/212/13/66

mgr inż. Bernard Nalewajko
upr. bud. nr 242/83/OL

mgr Stanisław Bagiński - ekofizjografia, prognoza oddziaływania na środowisko

Biuro Architektoniczne i Sztuk Plastycznych
"SOSAK & SOSAK" Sp. z o.o.
10-712 Olsztyn, ul. Zodiakalna 2
tel. (089) 5 240 240, 5 240 555
tel./fax (089) 5 240 202