

Bartoszyce, dnia 06 marca 2009 r.

TI.II-7322/1/2009

OBWIESZCZENIE

Burmistrza Miasta Bartoszyce o przystąpieniu do sporządzenia miejscowego planu zagospodarowania przestrzennego terenów położonych na obszarze miasta Bartoszyce

Na podstawie art. 17 pkt. 1 ustawy z dnia 27 marca 2003 r. o planowaniu i zagospodarowaniu przestrzennym (Dz. U. z 2003 r. Nr 80, poz. 717 z póź. zm.) zawiadamiam o podjęciu przez Radę Miasta Bartoszyce uchwały Nr XXVI/192/2008 z dnia 30 października 2008r. o przystąpieniu do sporządzenia miejscowego planu zagospodarowania przestrzennego miasta Bartoszyce, dla następujących obszarów tj.:

1. dla obszaru ograniczonego od północy i wschodu zabudową mieszkaniową wielorodzinną i jednorodziną ul. Sikorskiego, od południa ul. Gdańską, od zachodu zabudową mieszkaniową wielorodzinną ulic Chilmanowicza i Wyszyńskiego oraz zabudową jednorodziną ul. Szarych Szeregów. Granice opracowania określa załącznik graficzny **Nr 1** do uchwały.
2. dla obszaru ograniczonego od północy terenem parkingu i terenów zielonych przy ul. Boh. Warszawy, od wschodu ul. Mazurską, od południa zabudową mieszkalno-usługową przy ul. Mazurskiej, od zachodu ul. Boh. Warszawy - załącznik graficzny **Nr 2** do uchwały.
3. dla terenu obejmującego działki Nr 4-64/6 i 4-65/1 przy ul. Kętrzyńskiej - załącznik graficzny **Nr 3** do uchwały.
4. dla terenu obejmującego częściowo działki 4-5 i 4-7 przy ul. Prusa - załącznik graficzny **Nr 4** do uchwały.
5. dla terenu obejmującego działkę Nr 4-11/9 przy ul. Wybrzeża - załącznik graficzny **Nr 5** do uchwały,

oraz uchwały Nr XXX/224/2009 z dnia 26 lutego 2009r. o przystąpieniu do sporządzenia miejscowego planu zagospodarowania przestrzennego, obejmującego następujący obszar:

1. dla terenu obejmującego działkę Nr 5-73 przy ul. Kajki - załącznik graficzny **Nr 1** do uchwały


Zainteresowani mogą składać wnioski do wyżej wymienionego planu. Wnioski należy składać na piśmie do Burmistrza Miasta Bartoszyce, w sekretariacie lub punkcie obsługi interesanta Urzędu Miasta Bartoszyce ul. Boh. Monte Cassino 1, w terminie do dnia **30 marca 2009r.**

Wniosek powinien zawierać nazwę i adres wnioskodawcy, przedmiot wniosku oraz oznaczenie nieruchomości, której wniosek dotyczy.

BURMISTRZ
Krzysztof Natęca

Załącznik Nr 1


do Uchwały Nr XXVI/192/2008
Rady Miasta Bartoszyce
z dnia 30 października 2008r.

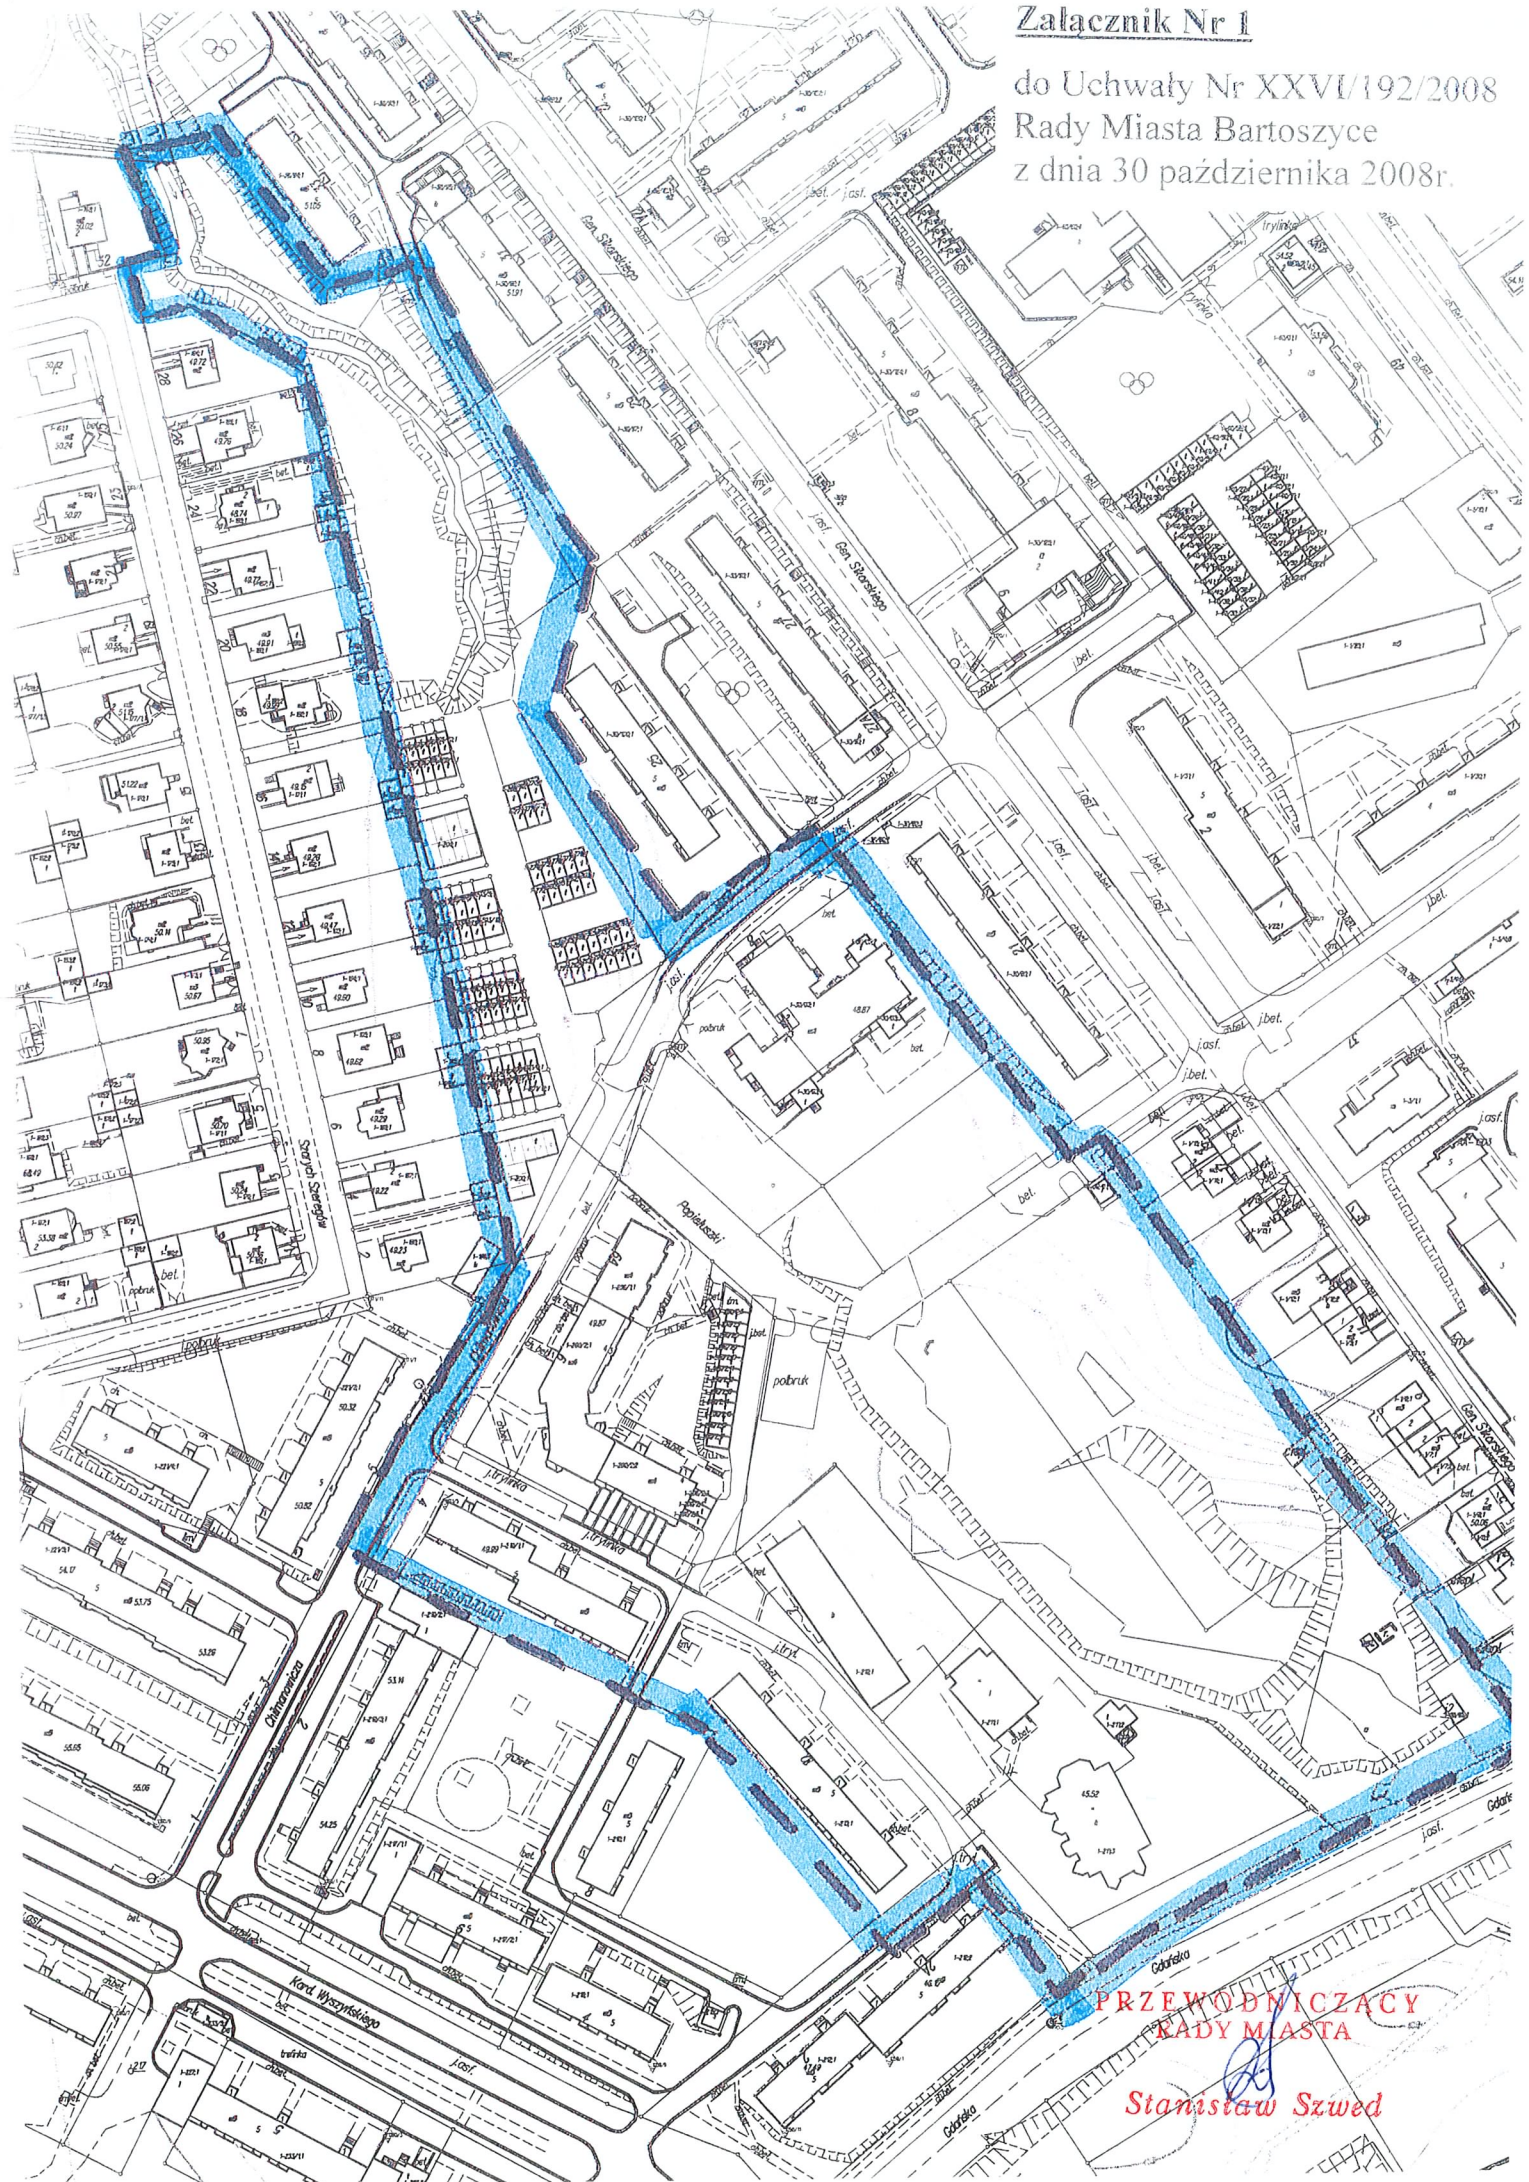

PRZEWODNICZĄCY
RADY MIASTA

Stanisław Szwed

do Uchwały Nr XXVI/192/2008
Rady Miasta Bartoszyce
z dnia 30 października 2008r.

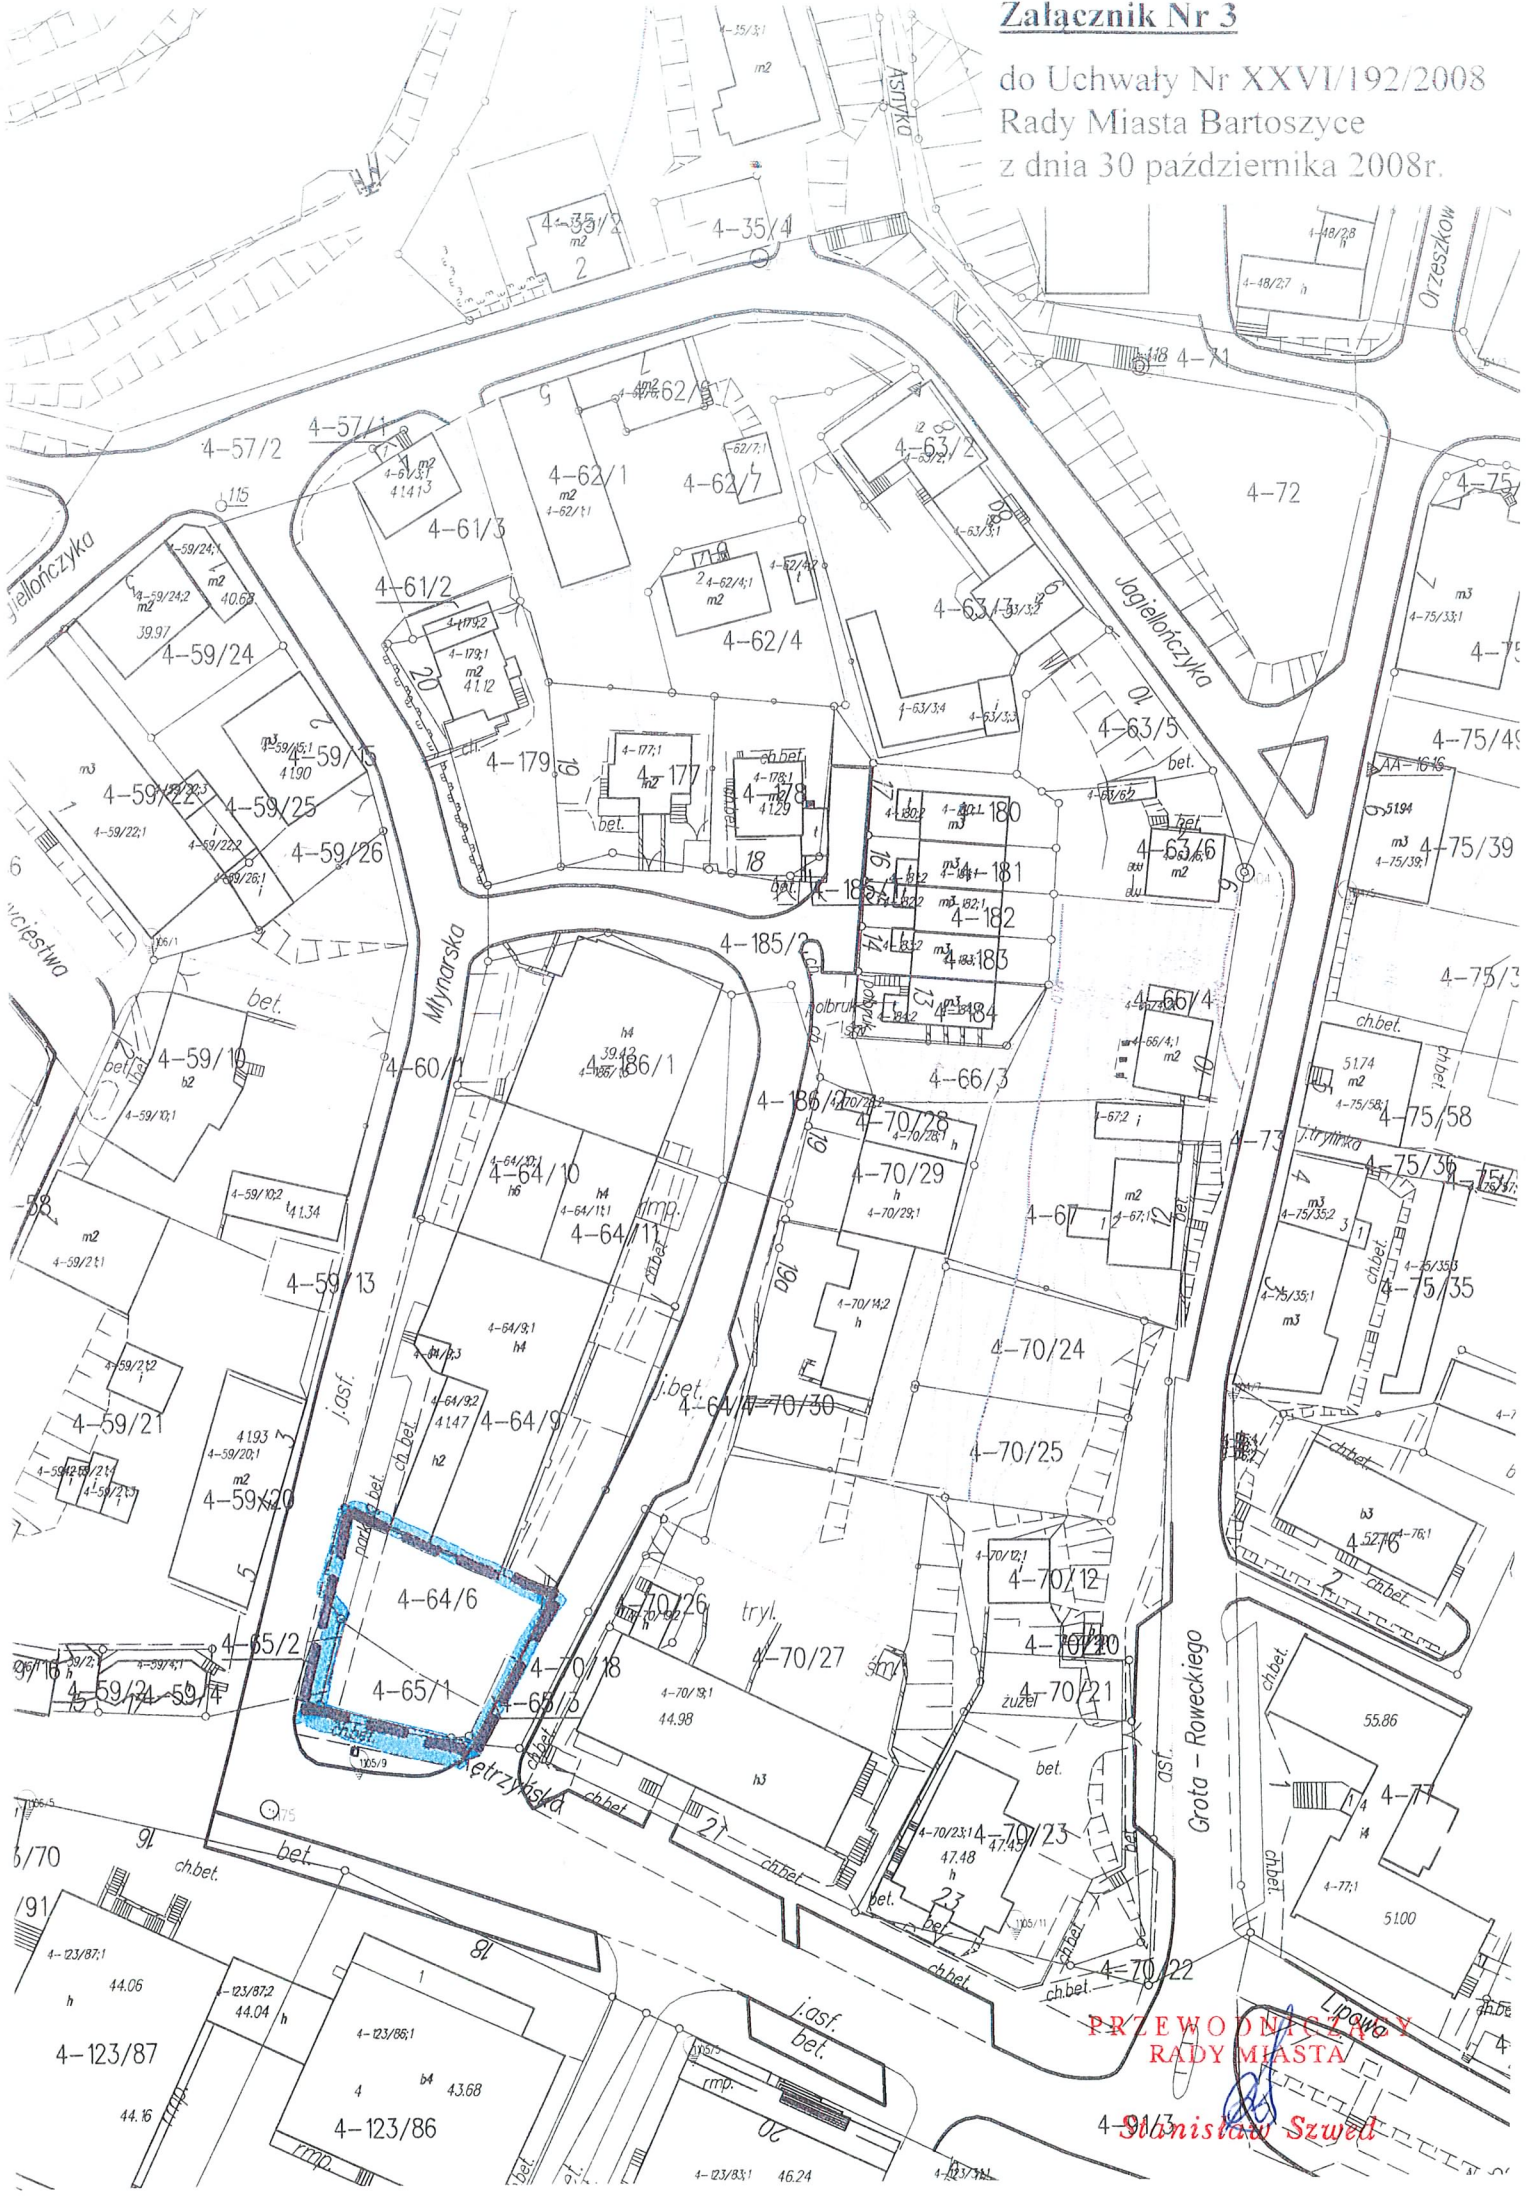


PRZEWOZNICZEL
RADY MIASTA

Stanisław Szwał

Załącznik Nr 4

do Uchwały Nr XXVI/192/2008
Rady Miasta Bartoszyce
z dnia 30 października 2008r.

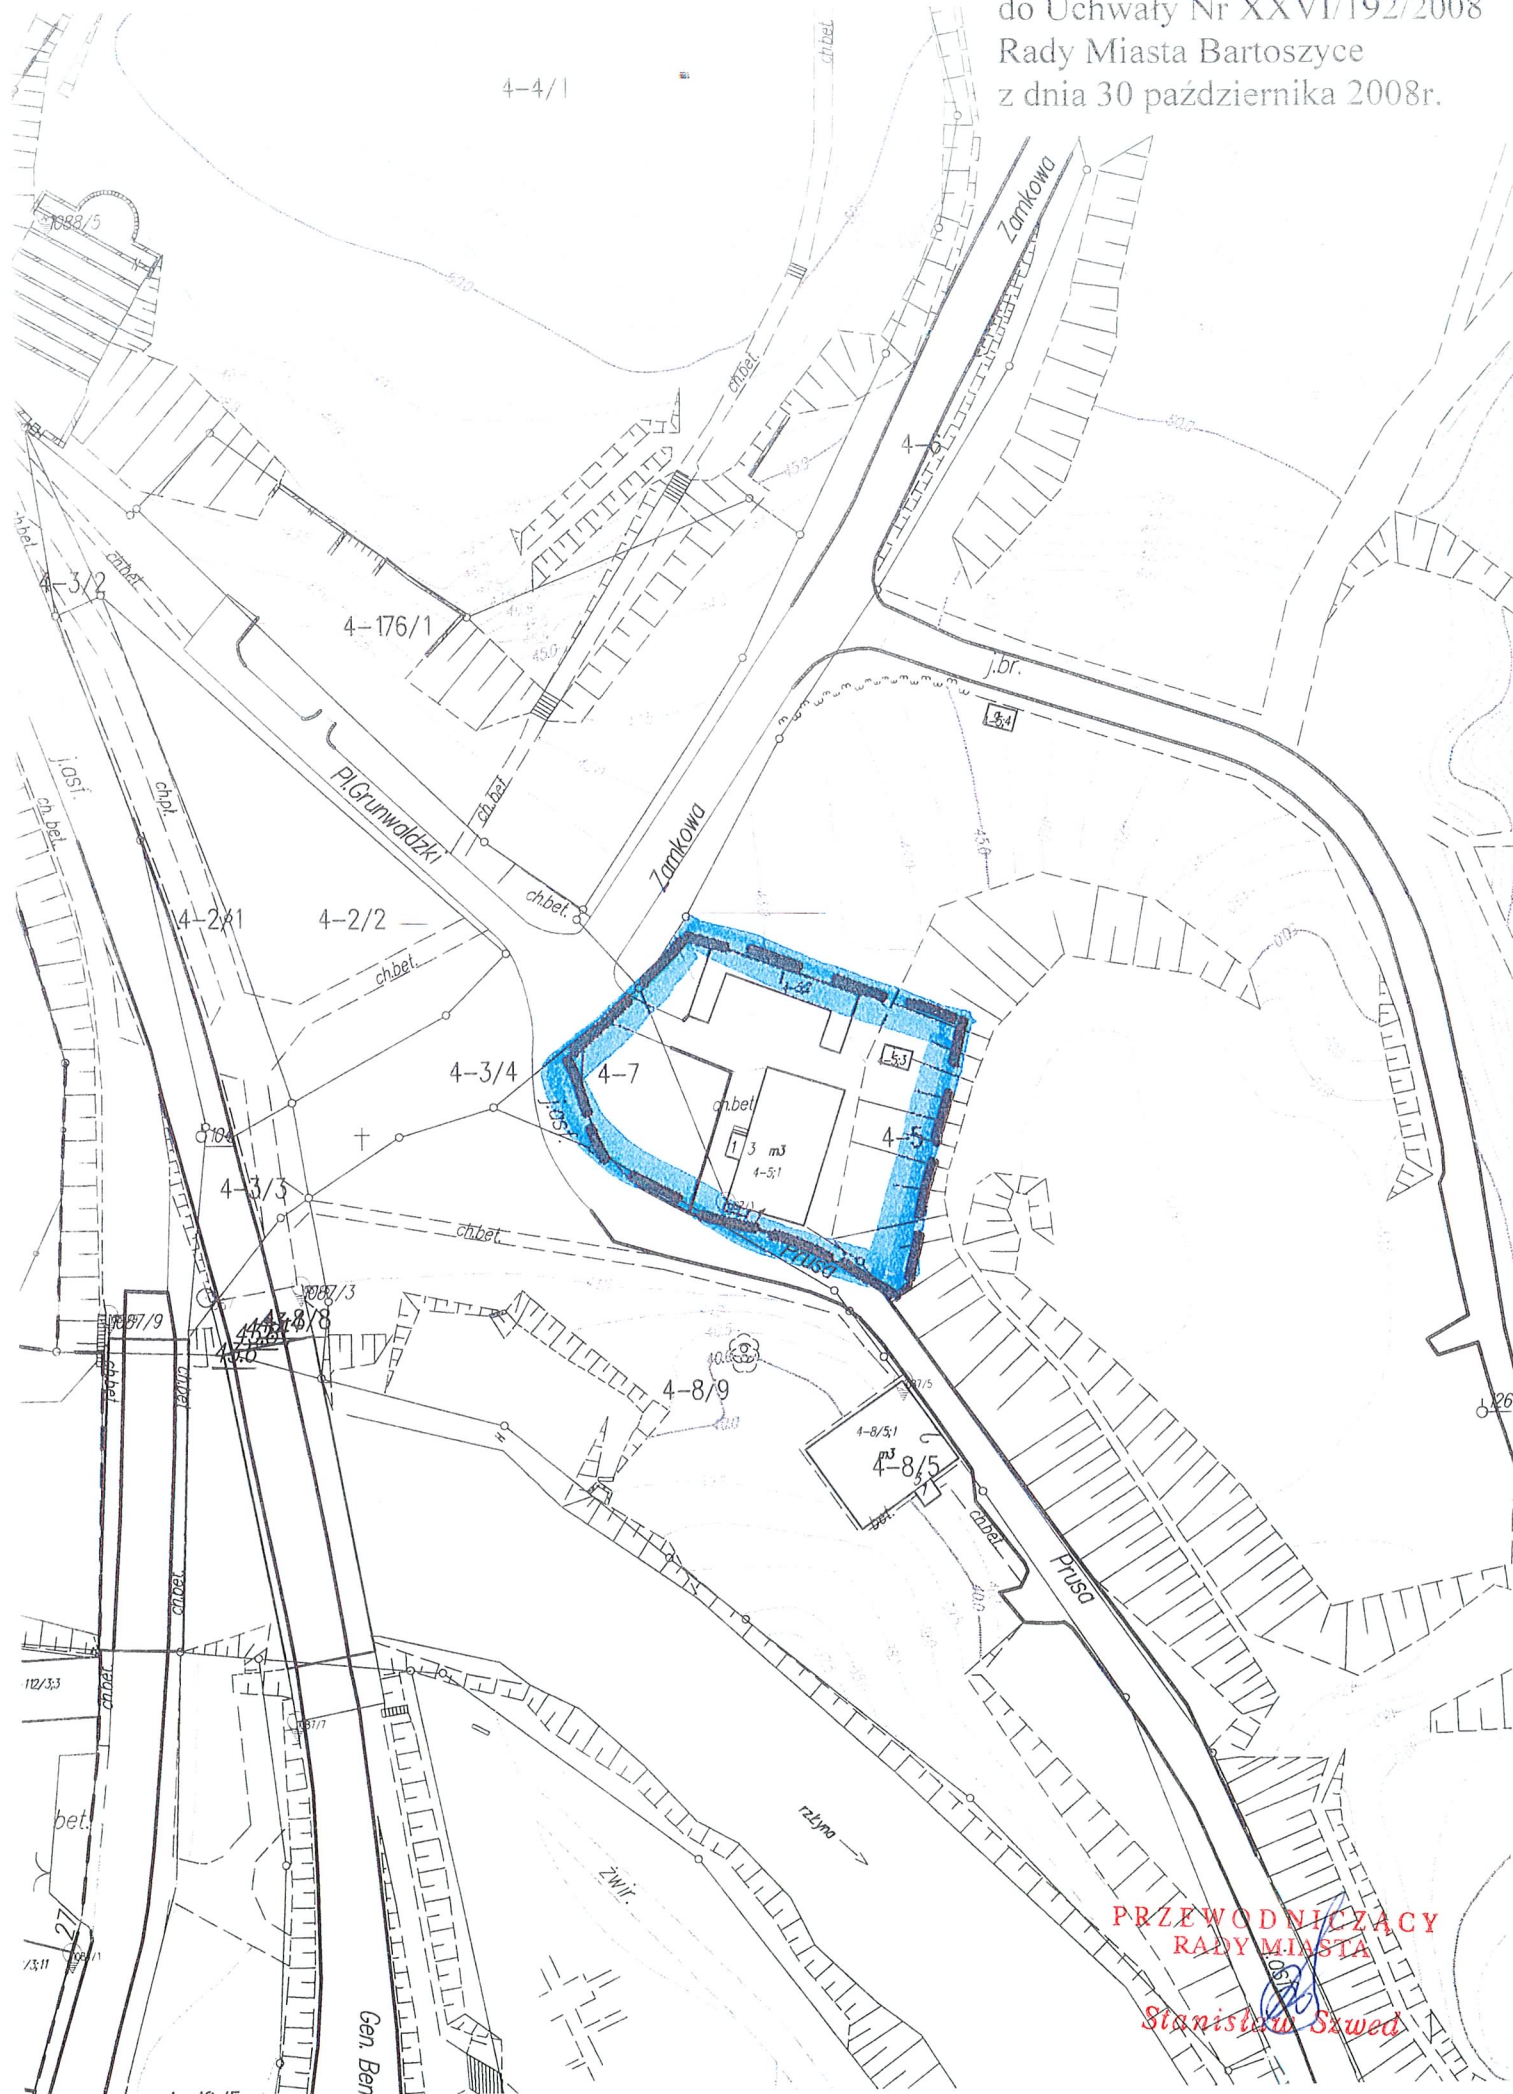

**PRZEWODNICZĄCY
RADY MIASTA**

Stanisław Szwed

**Załącznik Nr 1
do Uchwały Nr XXX/224/2009
Rady Miasta Bartoszyce
z dnia 26 lutego 2009r.**

skala 1:1000

57

