


A-B-C-D-E-F-G-H-I-J-K-L-M-N-O-P-R-S-
 OBSZAR ODDZIAŁYWANIA INWESTYCJI

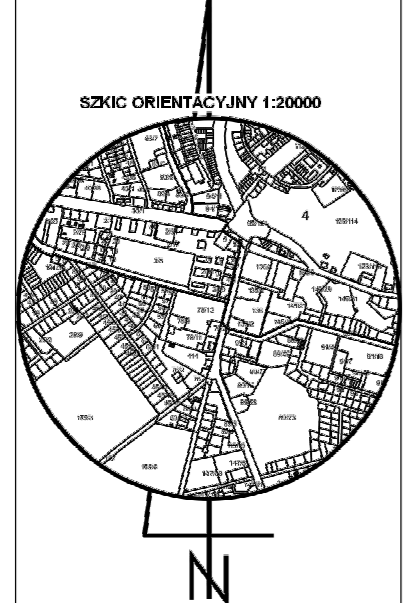

MAPA DO CELÓW PROJEKTOWYCH	
SKALA 1:500	
Nazwa miejscowości	Bartoszyce
Identyfikator i nazwa jednostki ewidencyjnej	280101_1 - Bartoszyce
Identyfikator i nazwa części ewidencyjnej	0007 - Bartoszyce
Numer działki	784
Oznaczenie kancelaryjne zgłoszonej pracy geodezyjnej	GGN.6640.1.315.2020
Układ odniesienia współrzędnych prostokątnych płaskich	20007
Układ odniesienia wysokości	Kromoszka 60
Coord. mapy	7 216.10.10.3.3
Data opracowania mapy	04.05.2020 r.

Mapa dostosowana do celów projektowych na podstawie materiałów źródłowych otrzymanych z PZGGA w Bartoszycach i wykonanej ewaluacji. Nie należy się bawić w tenis ziemny w miejscach oznaczonych na rysunku mapy oraz w podziemnych, z wyjątkiem miejsc oznaczonych na rysunku mapy. Celem niniejszego projektu jest wytyczenie linii kablowych w miejscach oznaczonych na rysunku mapy. Nie dokonano stanu prawnego gruntu oraz nie ustalono obszarów subsystencji gruntowej.

GEODETA UPRAWNIENY Jan Brodzki, nr up. 14036	USŁUGI GEODEZYJNE Stanisław Kalisz ul. Ernesta Wehnera 15, 82-100 Nowy Dwór Gd. tel. 504 925 550, e-mail: kalkiszstanislaw@wp.pl
-------------------------------------------------	---

UWAGA: - punkty prawnie chronione na podstawie art. 15 ust. 3 ustawy z dnia 17 maja 1989 r. - Prawo Geodezyjne i Kartograficzne