


Legenda

- Granica opracowania
- Proponowany podział terenu na poszczególne strefy użytkowe
- Ścieżka piesza
- Ścieżka rowerowa
- Ścieżka pieszo-rowerowa
- ➡ Strefa wejściowa

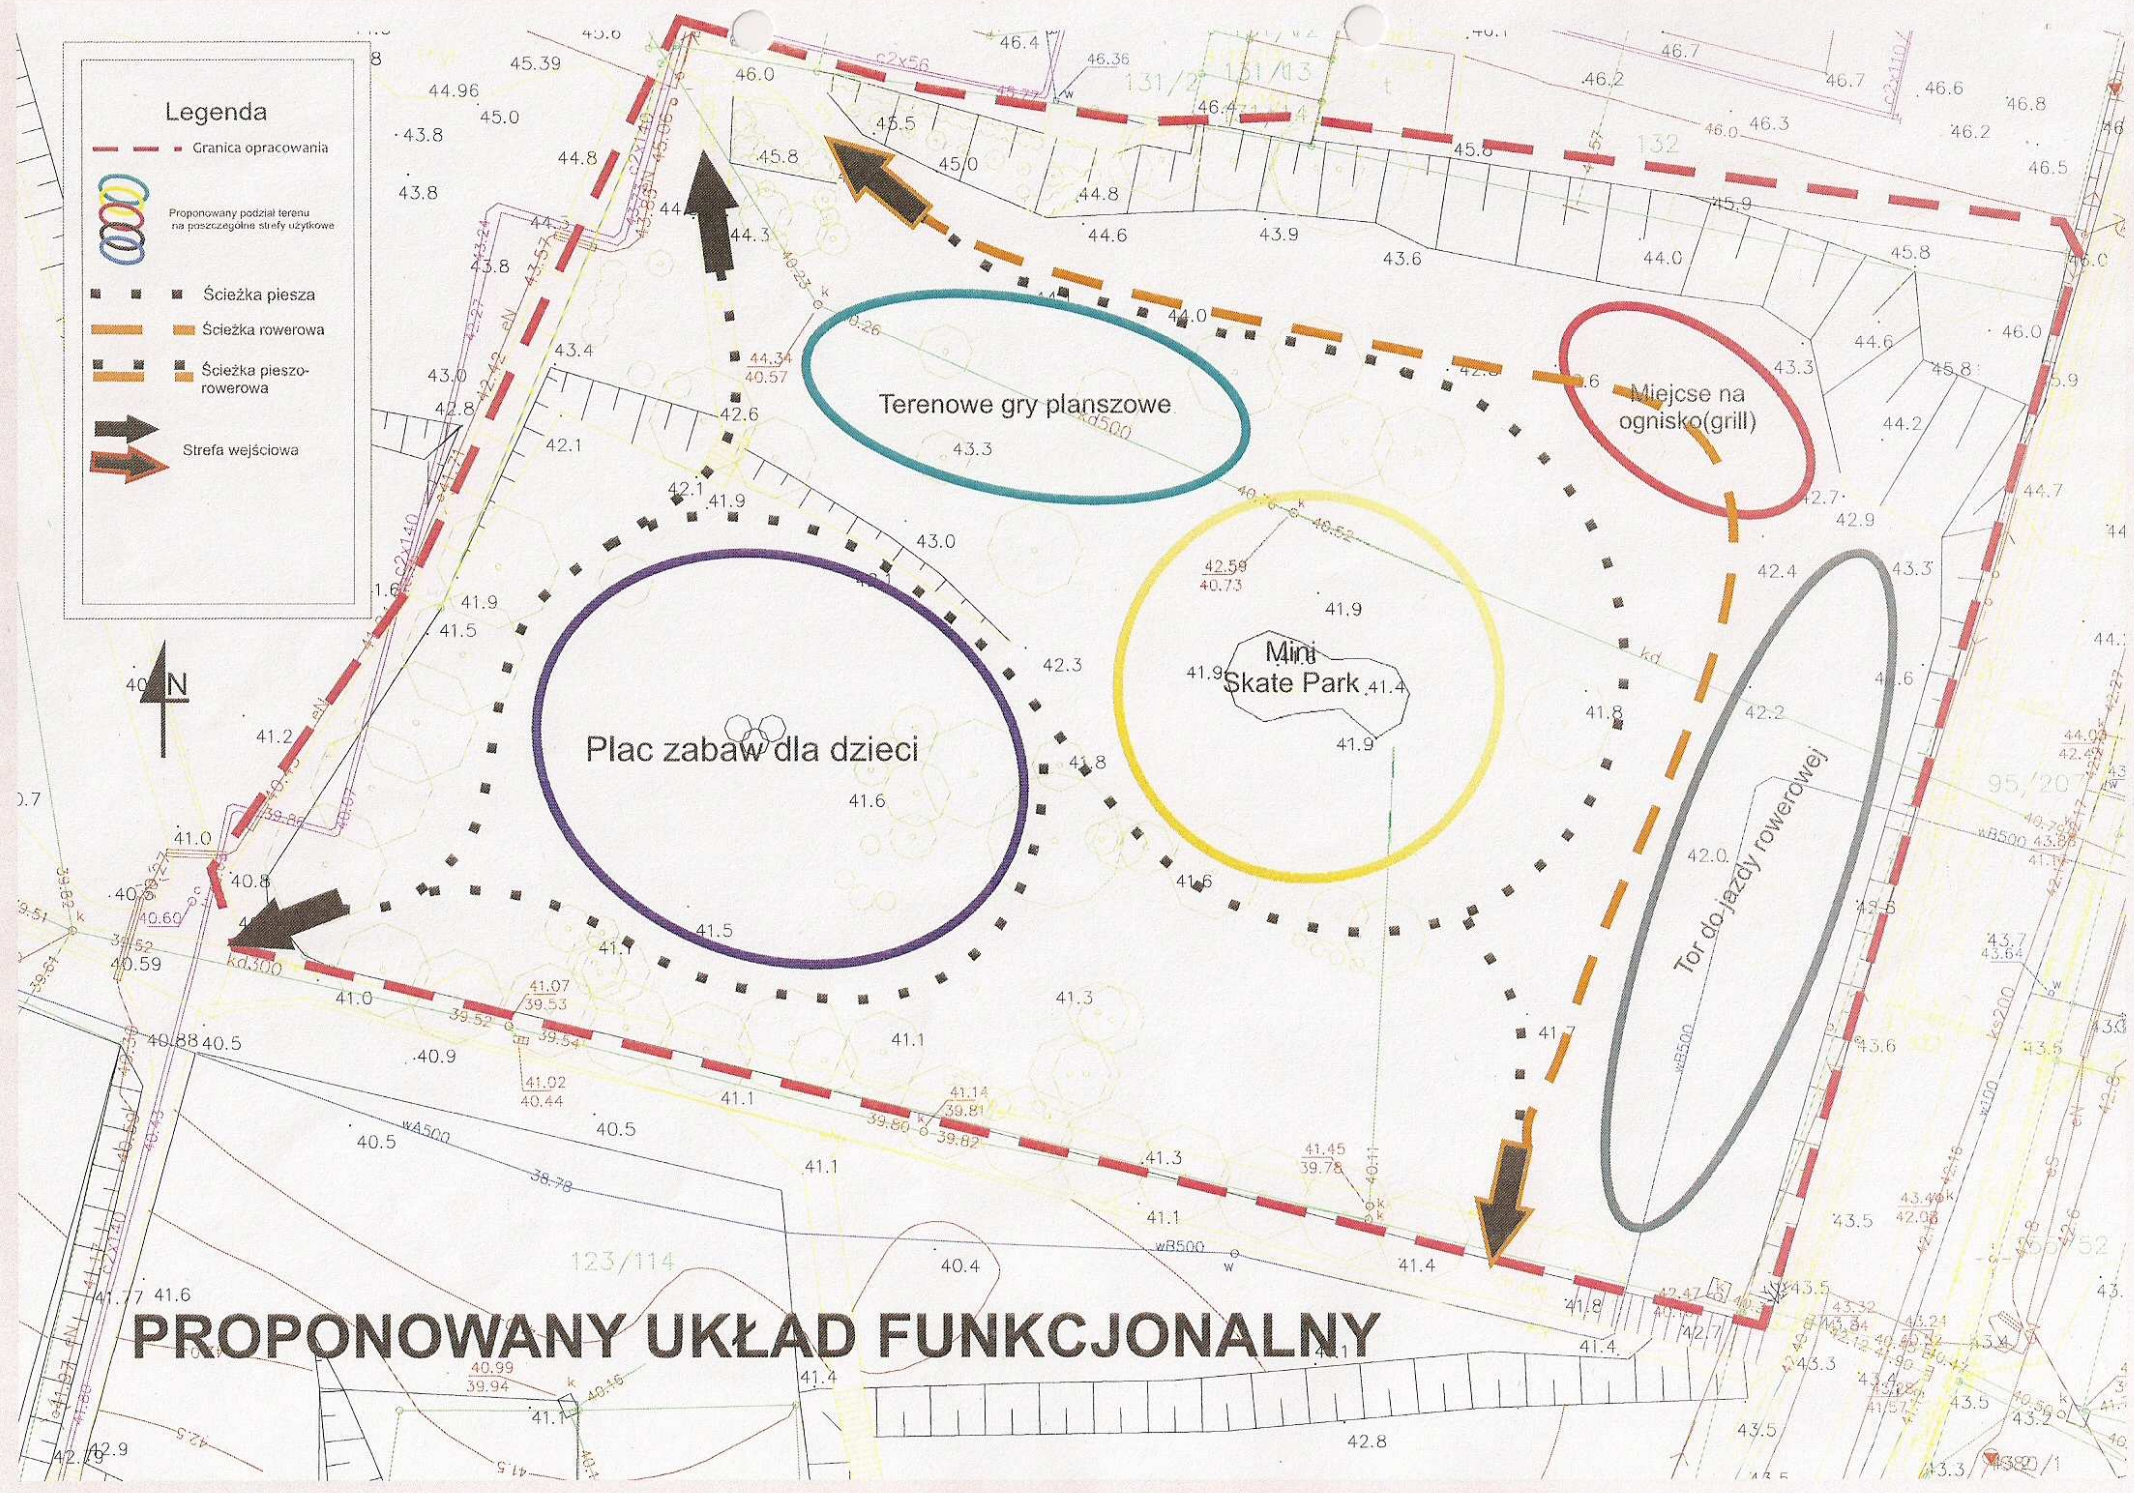

PROPONOWANY UKŁAD FUNKCJONALNY