Część I etap I
AMFITEATR

Część I etap II
PLAC ORAZ SCENA
WOJSKOWA

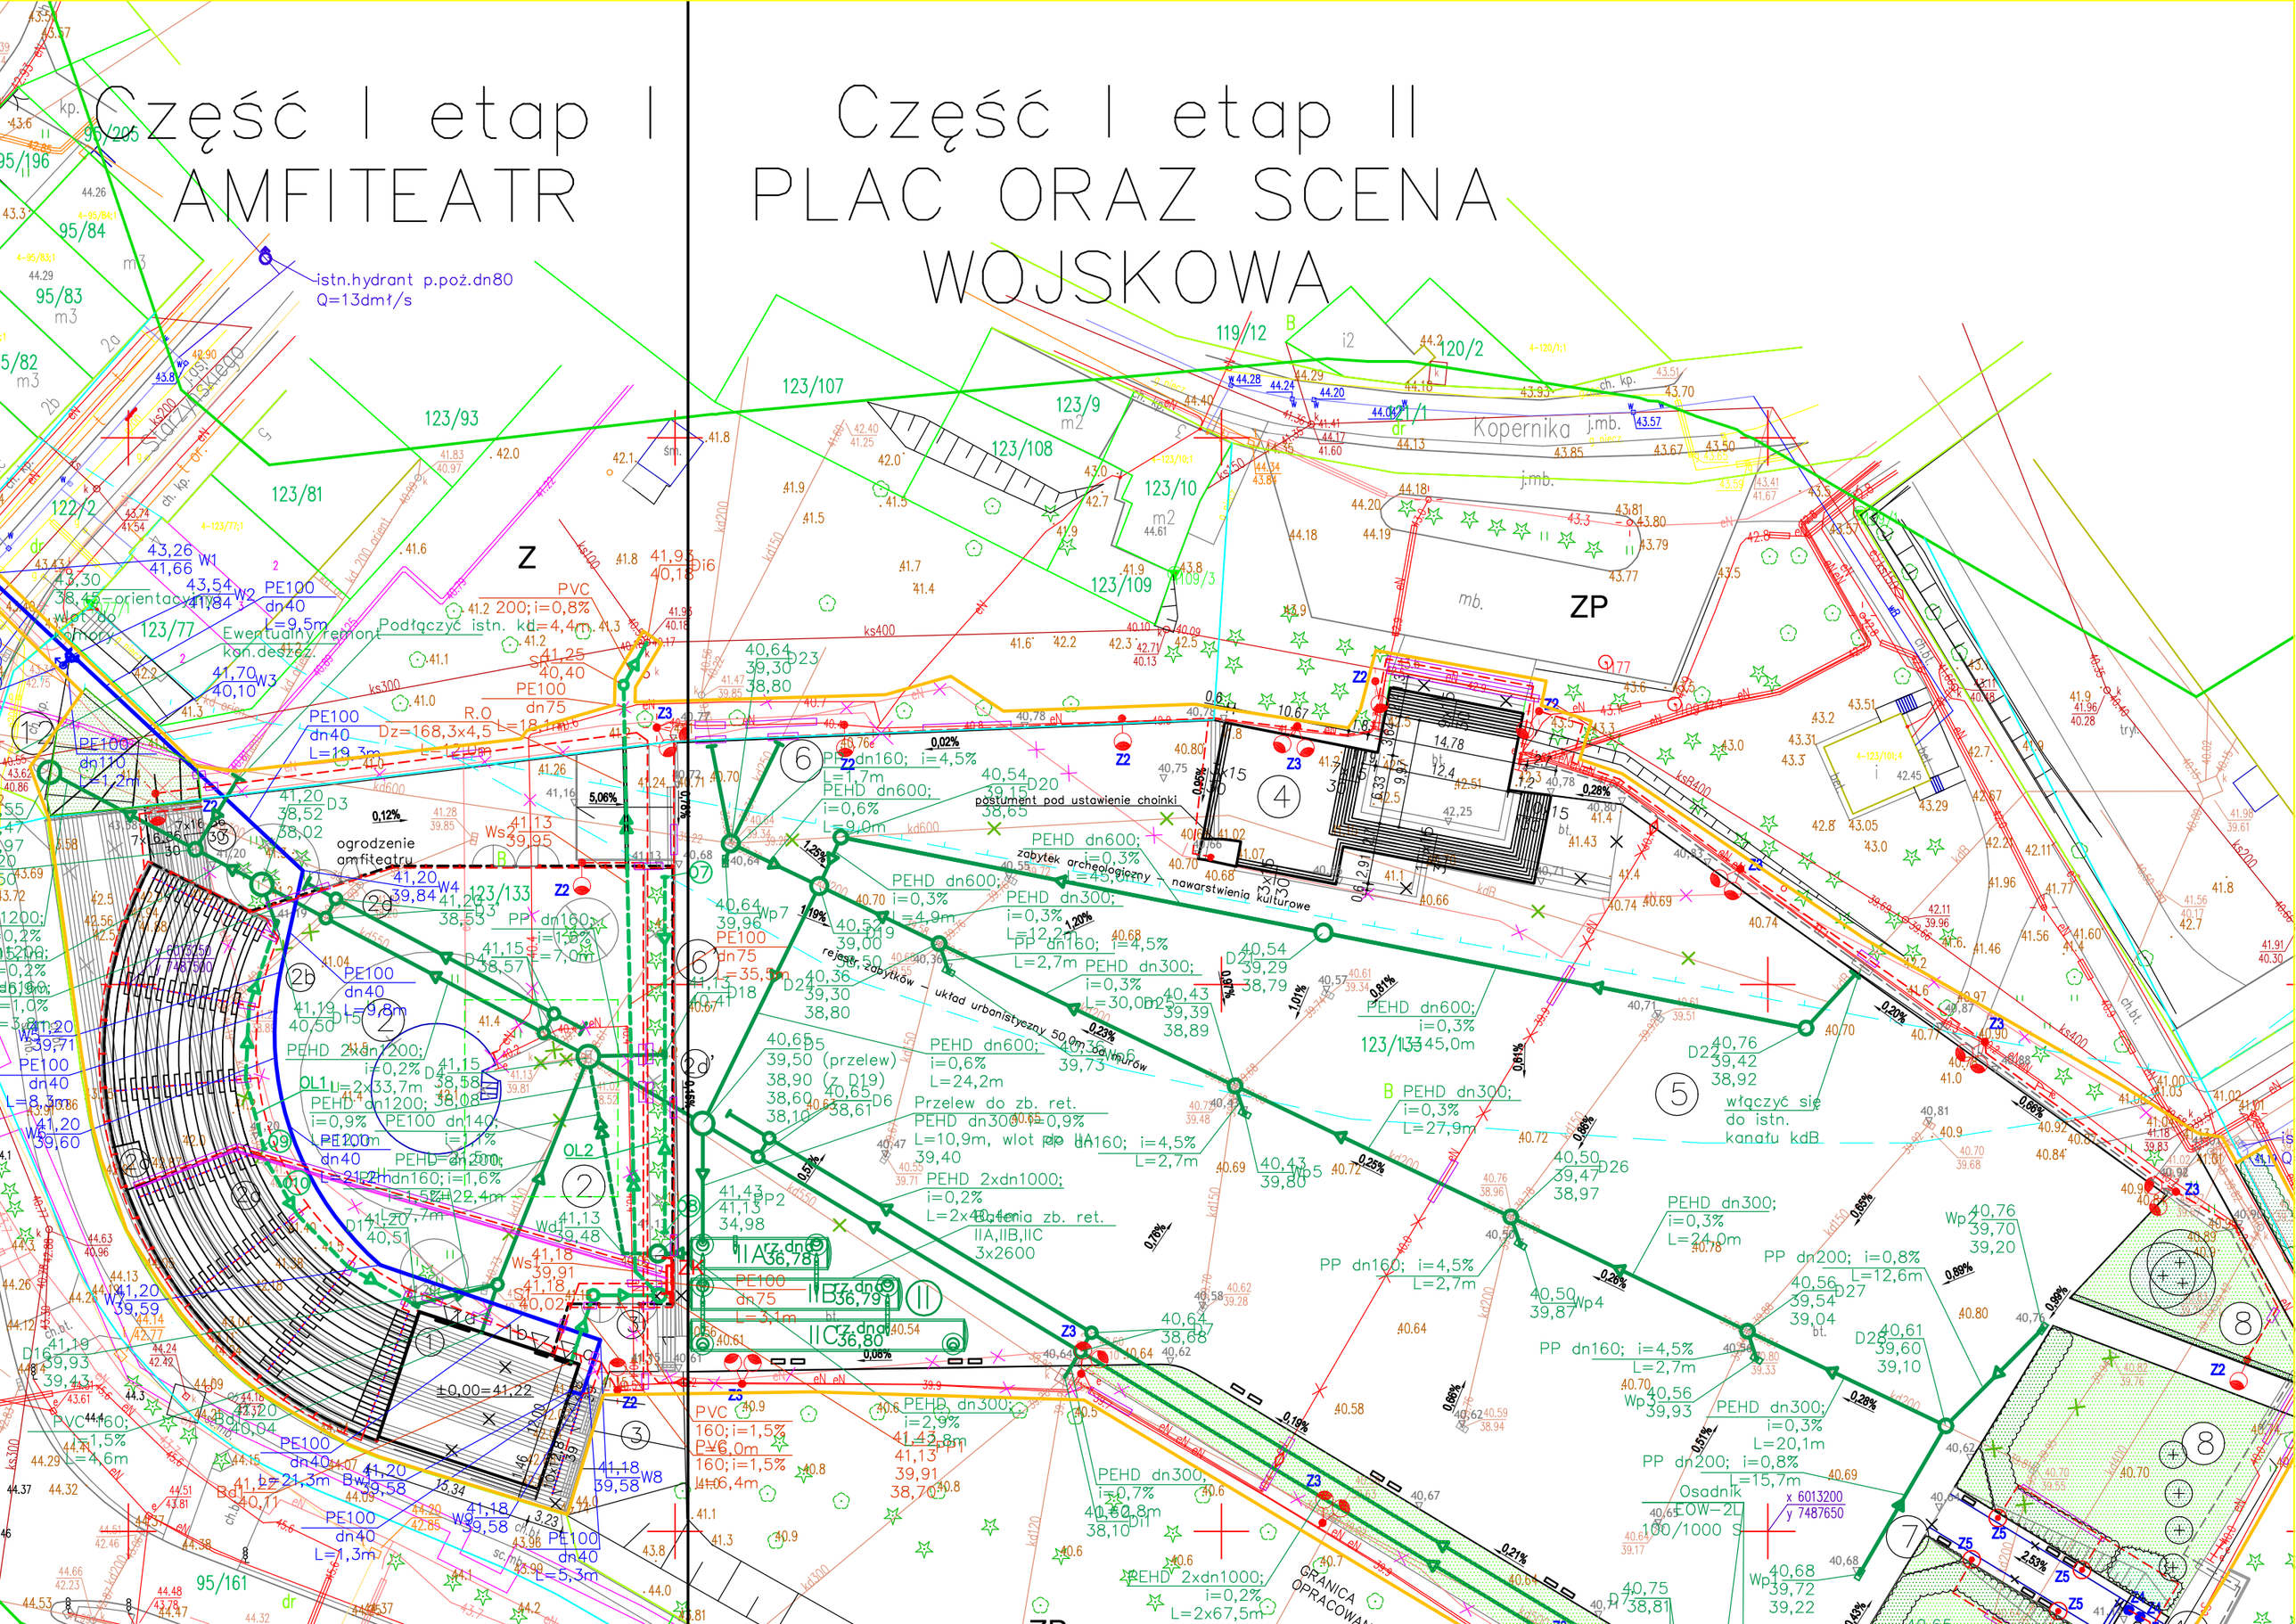
istn.hydrant p.poż.dn80
Q=13dm³/s
Starzyńskiego
Kopernika
ZP
Z
ogrodzenie amfiteatru
±0,00=41,22
włączyć się do istn. kanału kdB
Podłączyć istn. kd=4,4m
Ewentualny remont kan.deszcz.
PE100 dn40 L=9,5m
PE100 dn75 R.O Dz=168,3x4,5 L=18,1m
PE100 dn40 L=19,3m
PE100 dn110 L=1,2m
PE100 dn40 L=9,8m
PE100 dn40 L=1,3m
PE100 dn40 L=5,3m
PE100 dn40 L=4,6m
PE100 dn40 L=21,3m
PE100 dn40 L=21,2m
PE100 dn140; i=1,7% L=22,4m
PE100 dn75 L=3,1m
PE100 dn75 L=35,5m
PEHD 2xdn1200; i=0,2% L=2x33,7m
PEHD dn1200; i=0,9% L=7,7m
PEHD 2xdn160; i=1,6% L=15,5m
PEHD dn600; i=0,6% L=9,0m
PEHD dn600; i=0,3% L=4,9m
PEHD dn600; i=0,3% L=45,0m
PEHD dn600; i=0,6% L=24,2m
PEHD dn300; i=0,9% L=10,9m, wlot do dn160; i=4,5% L=2,7m
PEHD 2xdn1000; i=0,2% L=2x48,4m
PEHD dn300; i=2,9% L=42,8m
PEHD dn300; i=0,7% L=20,8m
PEHD 2xdn1000; i=0,2% L=2x67,5m
PEHD dn300; i=0,3% L=27,9m
PEHD dn300; i=0,3% L=24,0m
PEHD dn300; i=0,3% L=20,1m
PEHD dn300; i=0,3% L=30,0m
PP dn160; i=4,5% L=2,7m
PP dn160; i=4,5% L=2,7m
PP dn160; i=4,5% L=2,7m
PP dn200; i=0,8% L=12,6m
PP dn200; i=0,8% L=15,7m
PVC 160; i=1,5% L=6,0m
PVC 160; i=1,5% L=6,4m
PVC 200; i=0,8% L=41,3m
Przelew do zb. ret. dn160
postument pod ustawienie choinki
zabytek archeologiczny – nawarstwienia kulturowe
rejestr zabytków – układ urbanistyczny 50,0m
Osadnik EOW-2L 100/1000 S
x 6013200 y 7487650
GRANICA OPRACOWANIA
IIA rz.dn600 36,78
IIB rz.dn600 36,79
IIC rz.dn600 36,80
OL1
OL2
Z1
Z2
Z3
Z5
Ws1
Ws2
Ws3
Ws4
Ws5
Ws6
Ws7
Ws8
Wp1
Wp2
Wp3
Wp4
Wp5
Wp6
Wp7
Wd1
Wd2
Bw1
Ba1
D1
D2
D3
D4
D5
D6
D7
D8
D9
D10
D11
D16
D17
D18
D20
D22
D23
D25
D26
D27
D28
PP1
PP2
95/84
95/83
95/82
95/196
95/161
95/205
122/2
123/77
123/81
123/93
123/107
123/108
123/9
123/10
123/109
123/133
119/12
120/2
121/1
109/3
1
2
2a
2b
2c
2d
2d'
3
4
5
6
7
8
9
10
11
12
15
30
m2
m3
dr
kp.
ch. kp.
ch. dr.
ch. bt.
mb.
j.mb.
śm.
bt.
tryl.
i2
B
Ø1200
Ø1200
Ø1200