


# Proponowana lokalizacja Nr 1

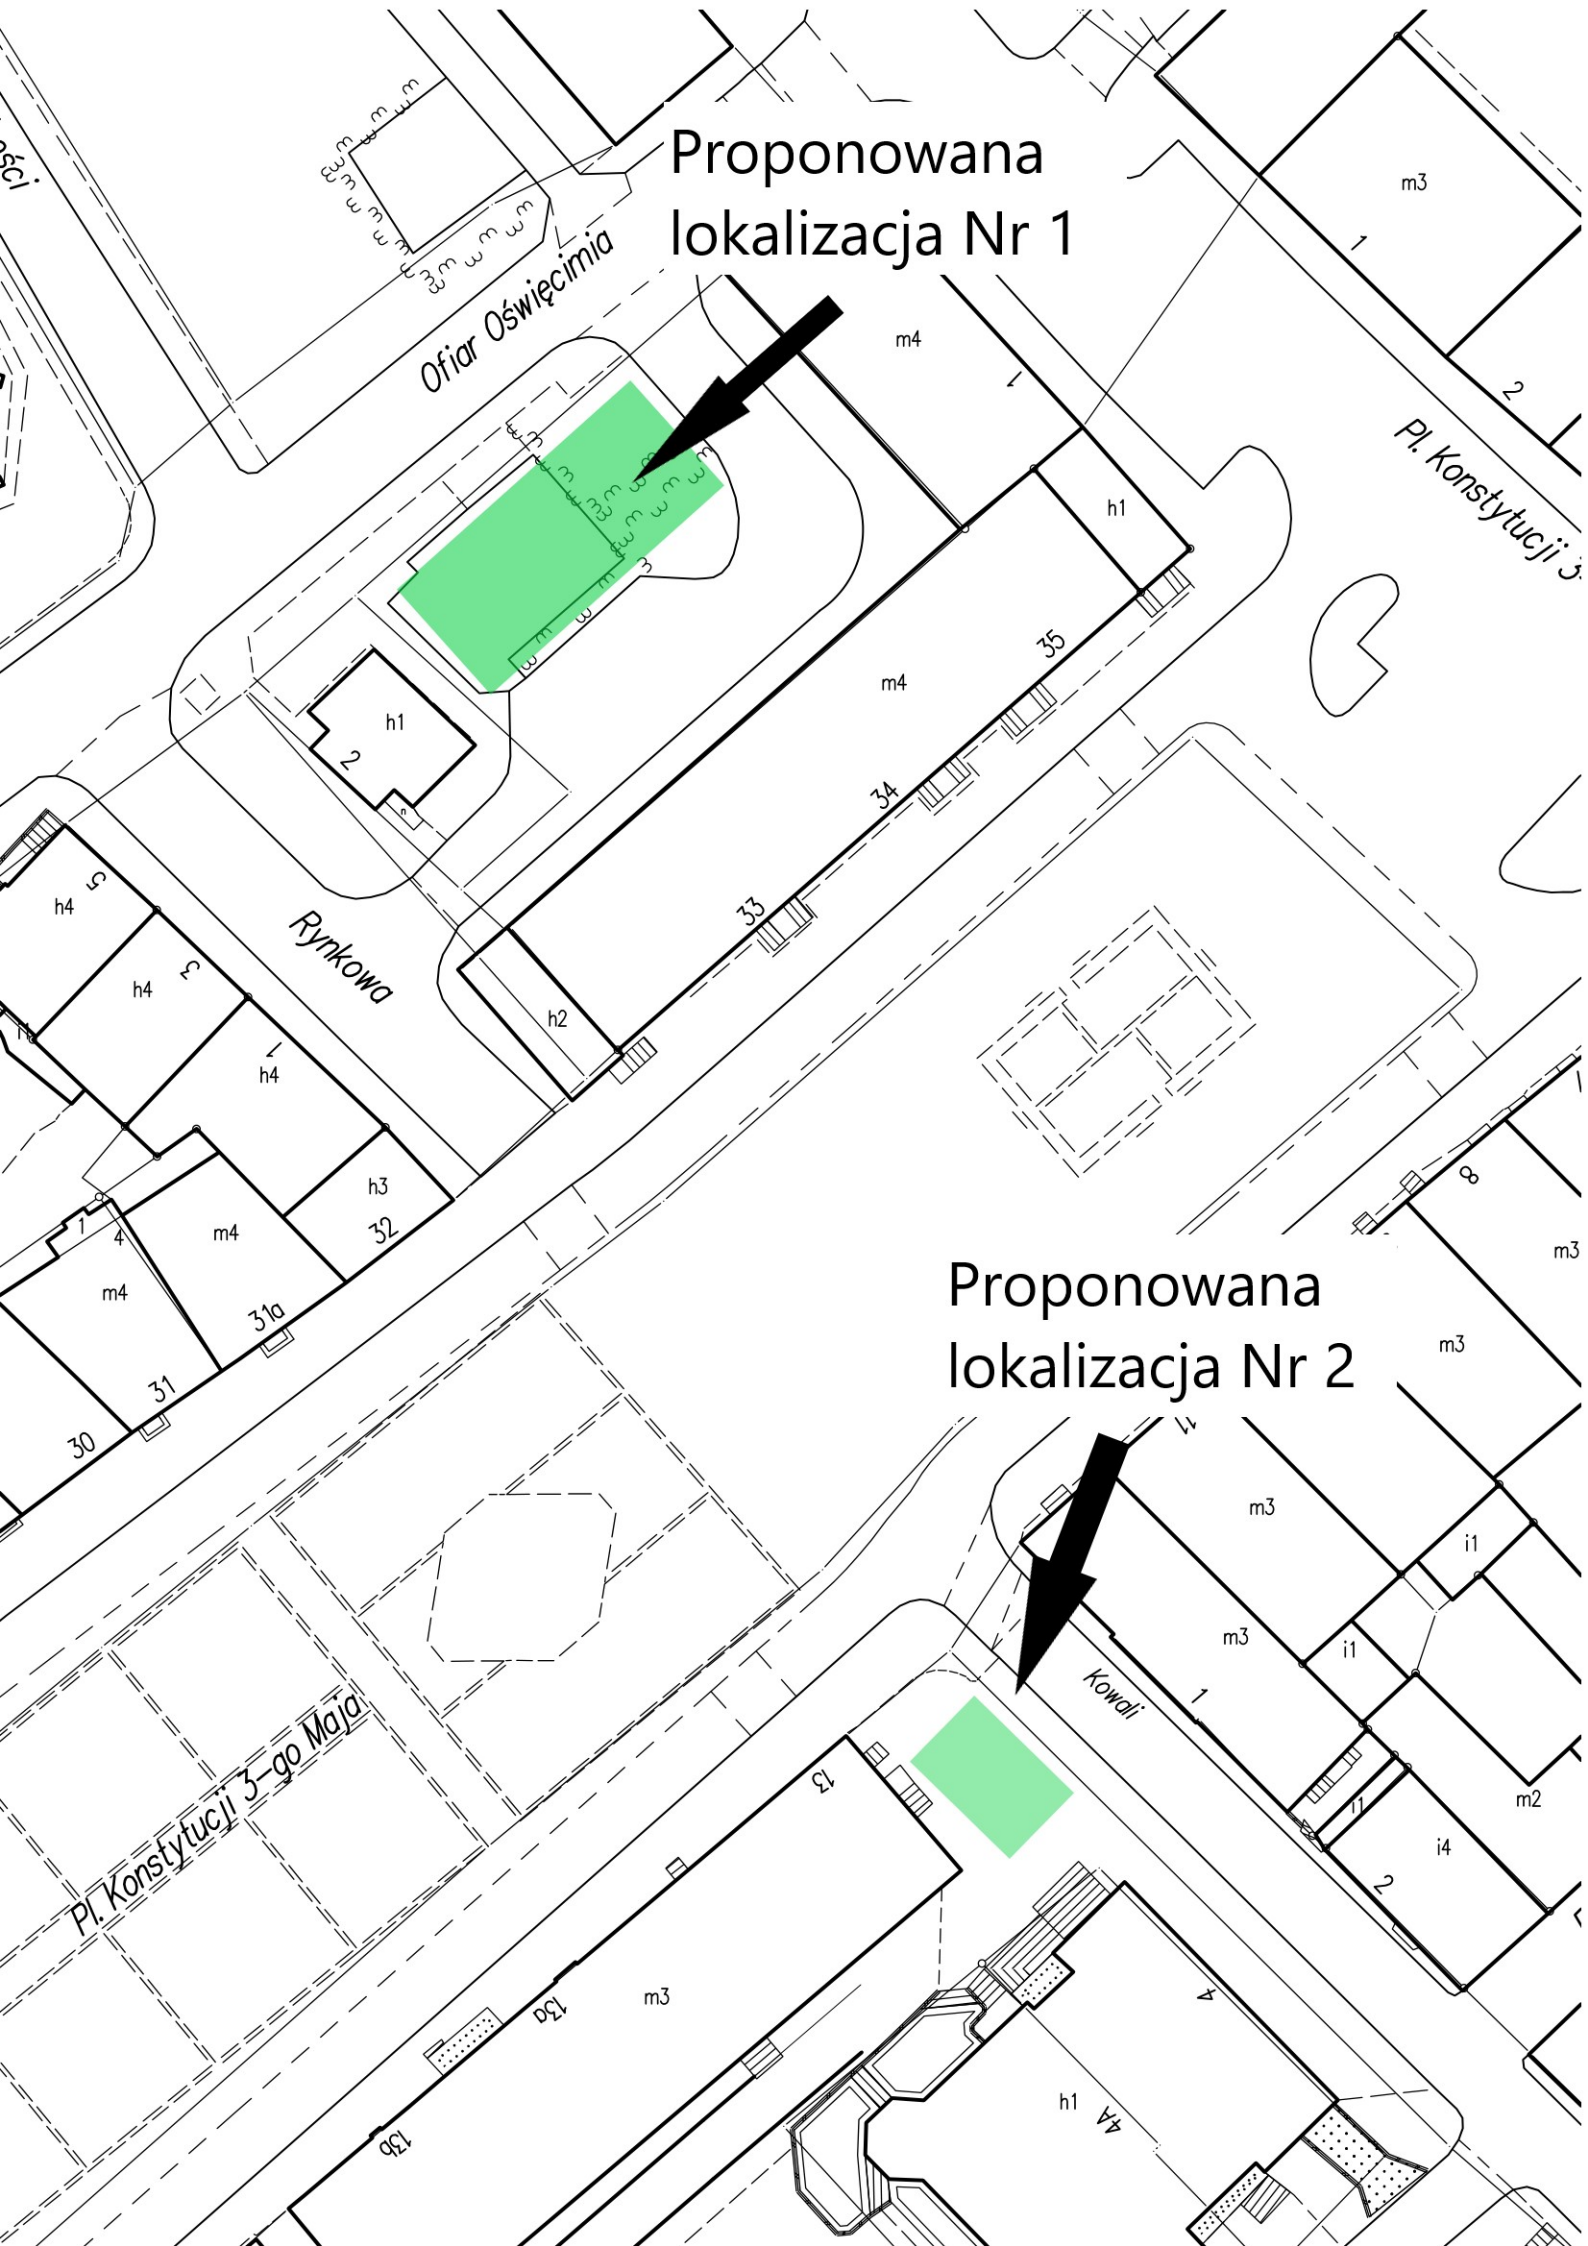

# Proponowana lokalizacja Nr 2