


Załącznik graficzny
do Uchwały Nr XIII/86/2007
z dnia 27.09.2007r

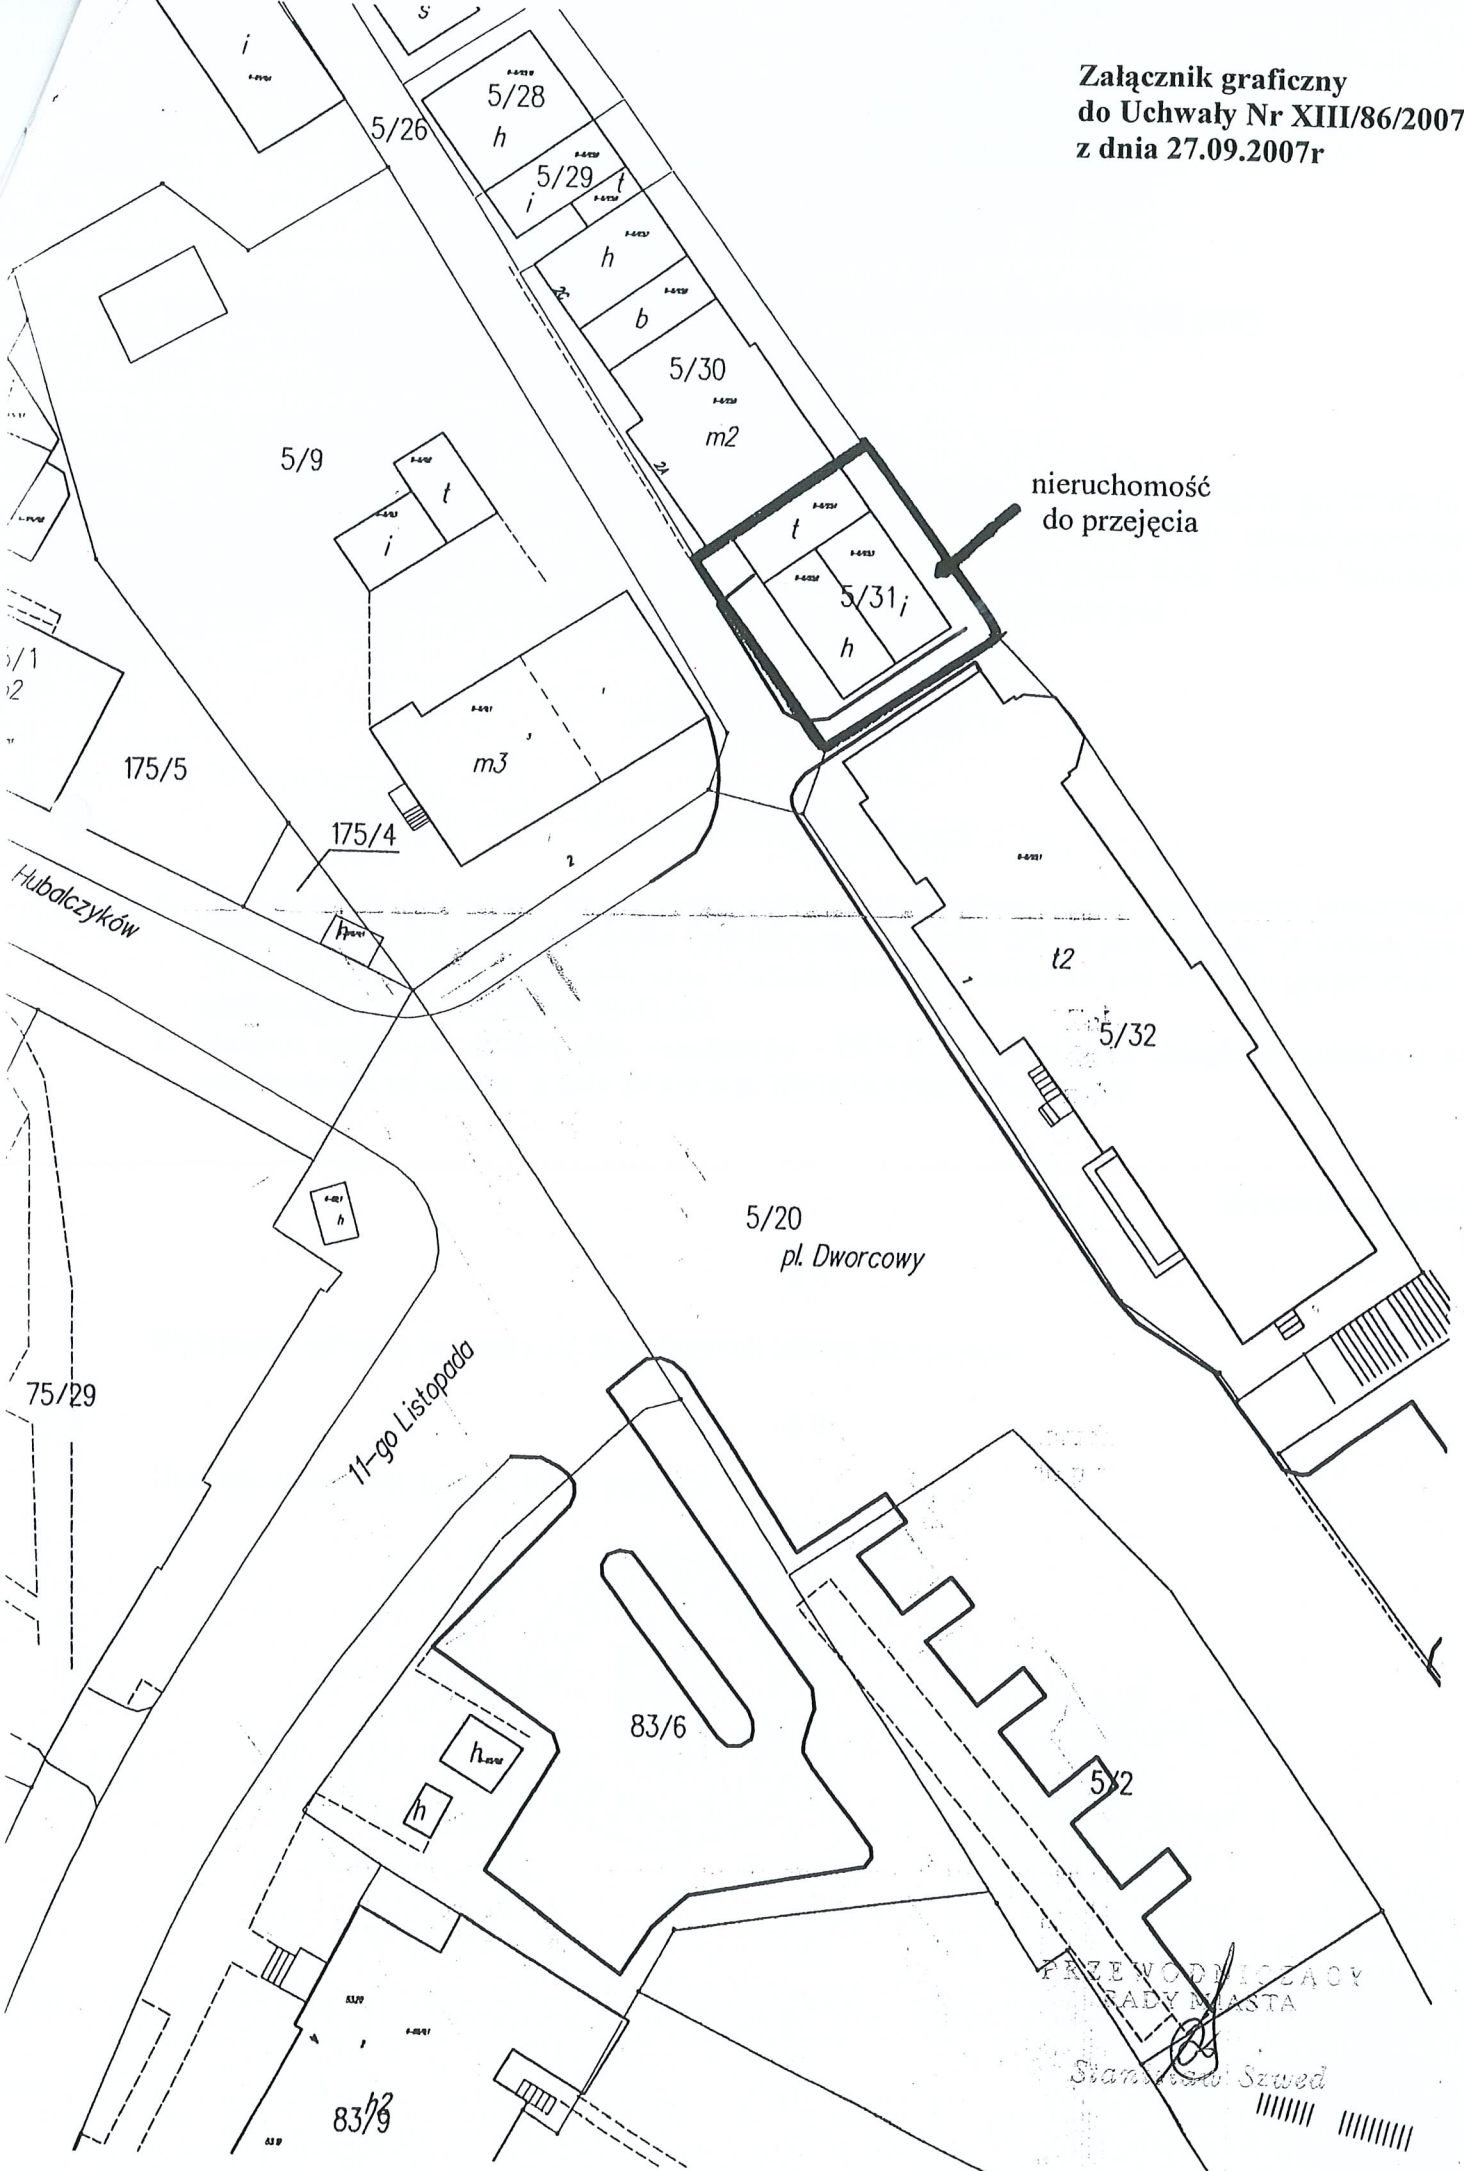

nieruchomość
do przejęcia

PRZEWODNICZĄCY
RADY MIASTA

Stanisław Szwed