


# PRZEKROJE NORMALNE skala 1:50

ULICE: F-C-G-H ; E-H

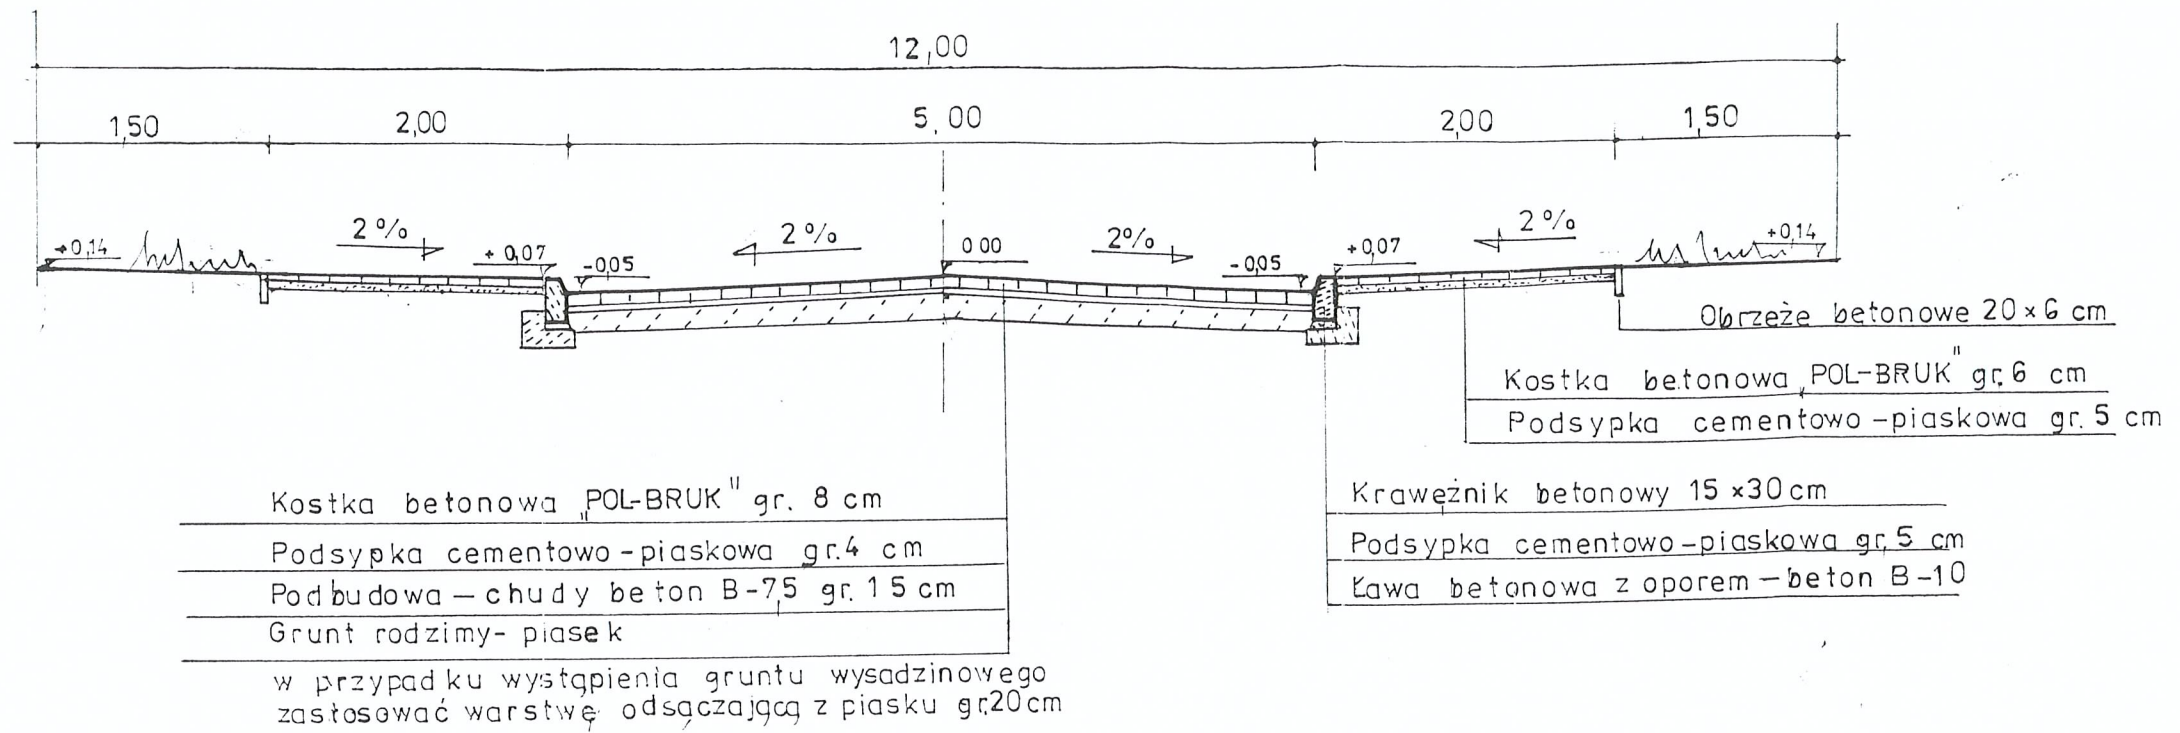

STAROSTWO POWIATOWE  
W BARTOSZYCACH  
11-200 BARTOSZYCE  
ul. Główna 1

WESTPROJEKT SZTYN		Nr rys. D - 3
na osiedlu domków rodzinnych		Nr złąc. P- 285 / 01
KA 6	Sprawdził: mgr inż. S. MINKOWSKI 28/7	Kierownik Prac mgr inż. Z. PSTRAK 28/7







PRZESKROJE NORMALNE

PRZESKROJE NORMALNE skala 1:50

ULICE: A-B-C-D-E i K-E

