




ELEWACJE POŁUDNIOWA

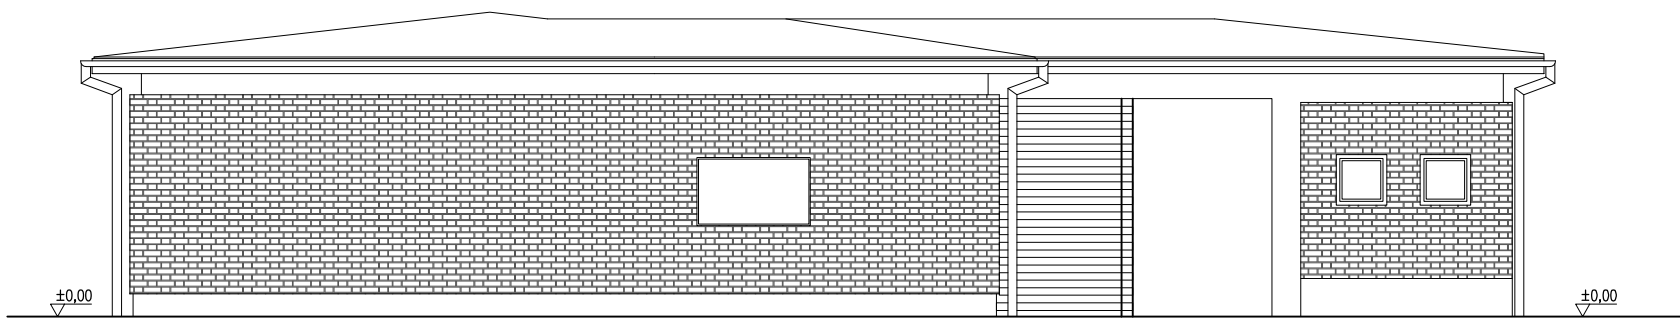

ELEWACJE WSCHODNIA

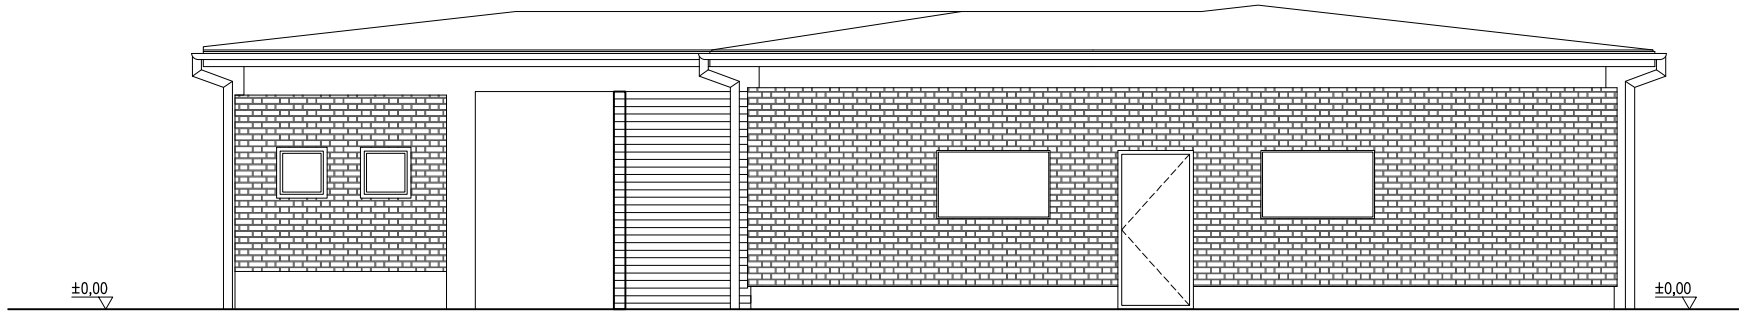

ELEWACJE ZACHODNIA

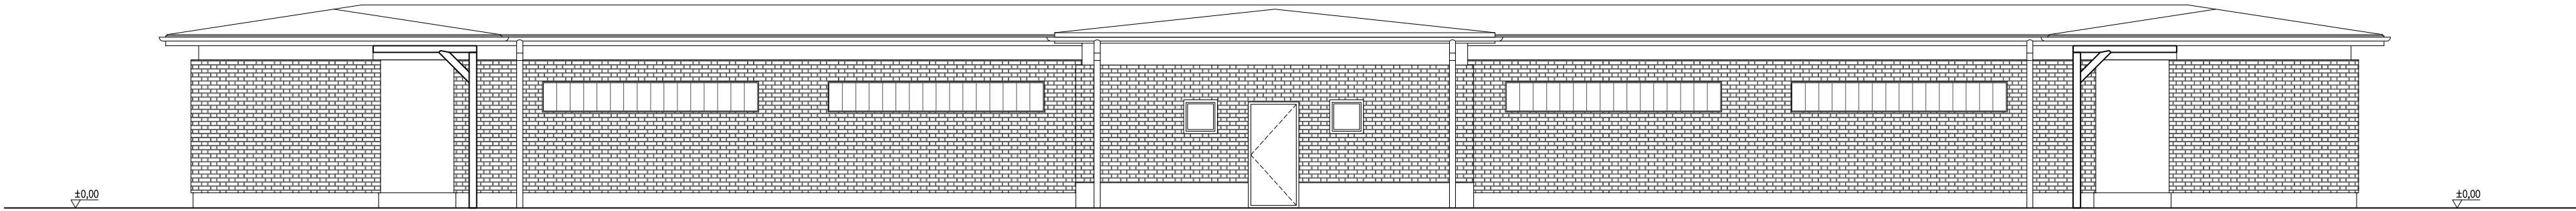

ELEWACJE PÓŁNOCNA

ELEWACJE BUDYNKU SANITARNO - SZATNIOWEGO

OPRACOWANIE PROJEKTOWE CHRONIONE PRAWEM AUTORSKIM

SKALA 1:100