


MAPA W SKALI 1:1000

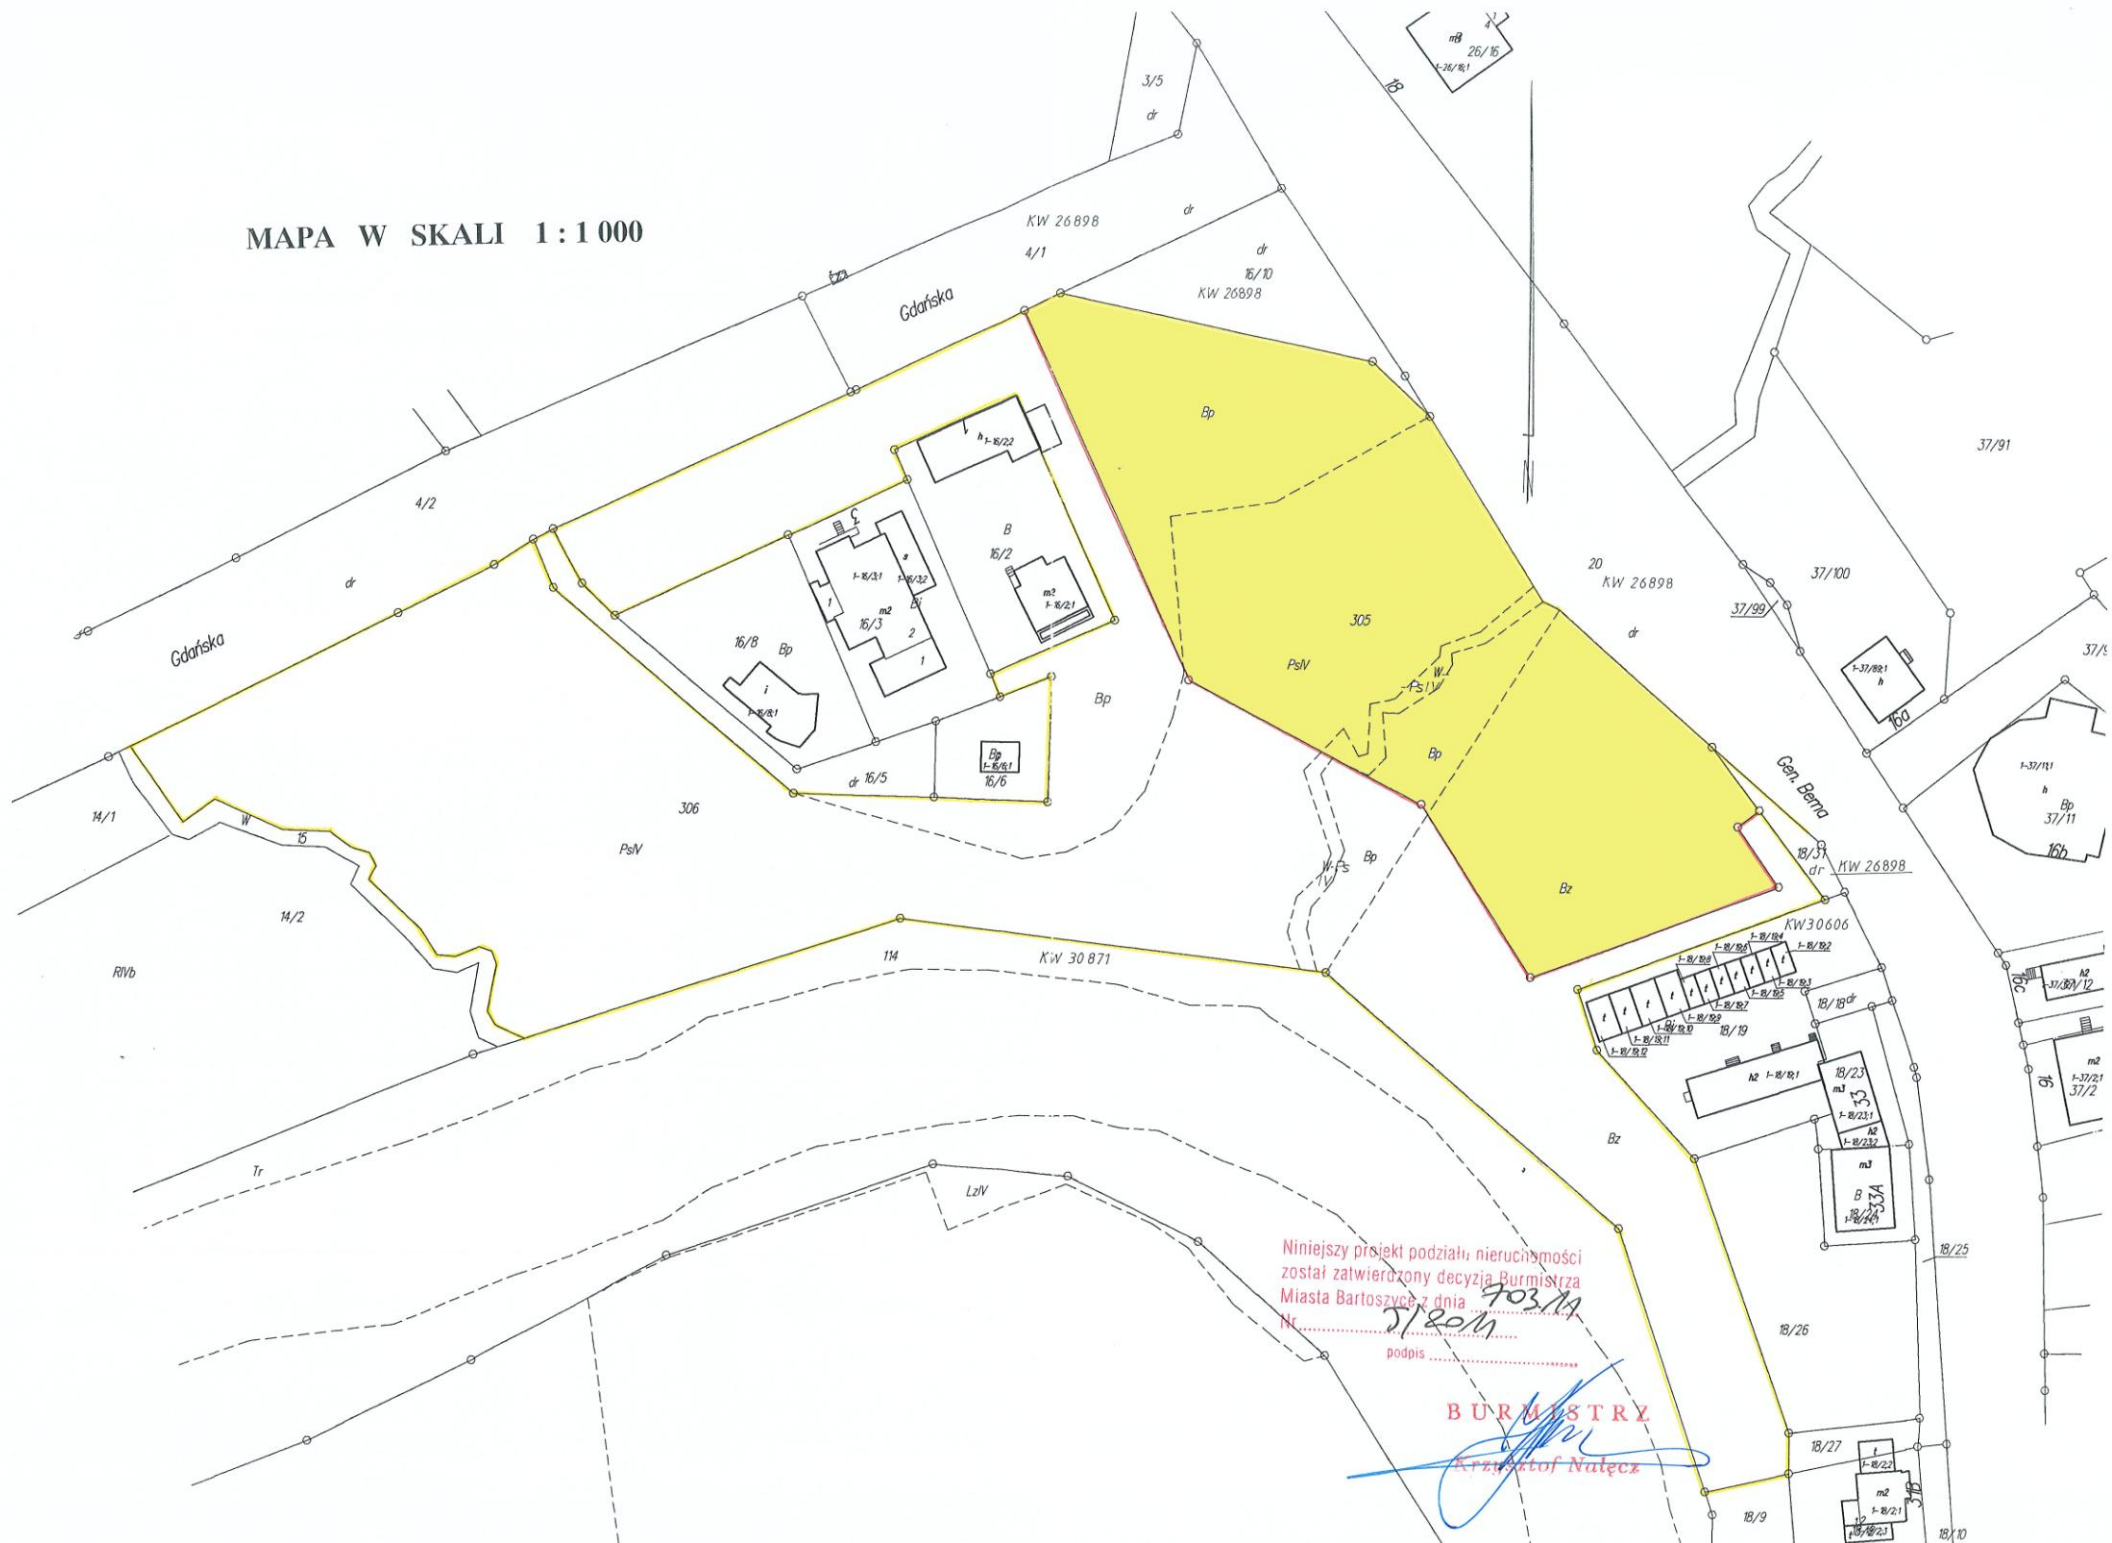

Niniejszy projekt podziału nieruchomości  
został zatwierdzony decyzją Burmistrza  
Miasta Bartoszyce z dnia 17.03.2011  
Nr .....  
podpis .....

**BURMISTRZ**  
*Arystof Nalęcz*