


MAPA W SKALI 1 : 1 000

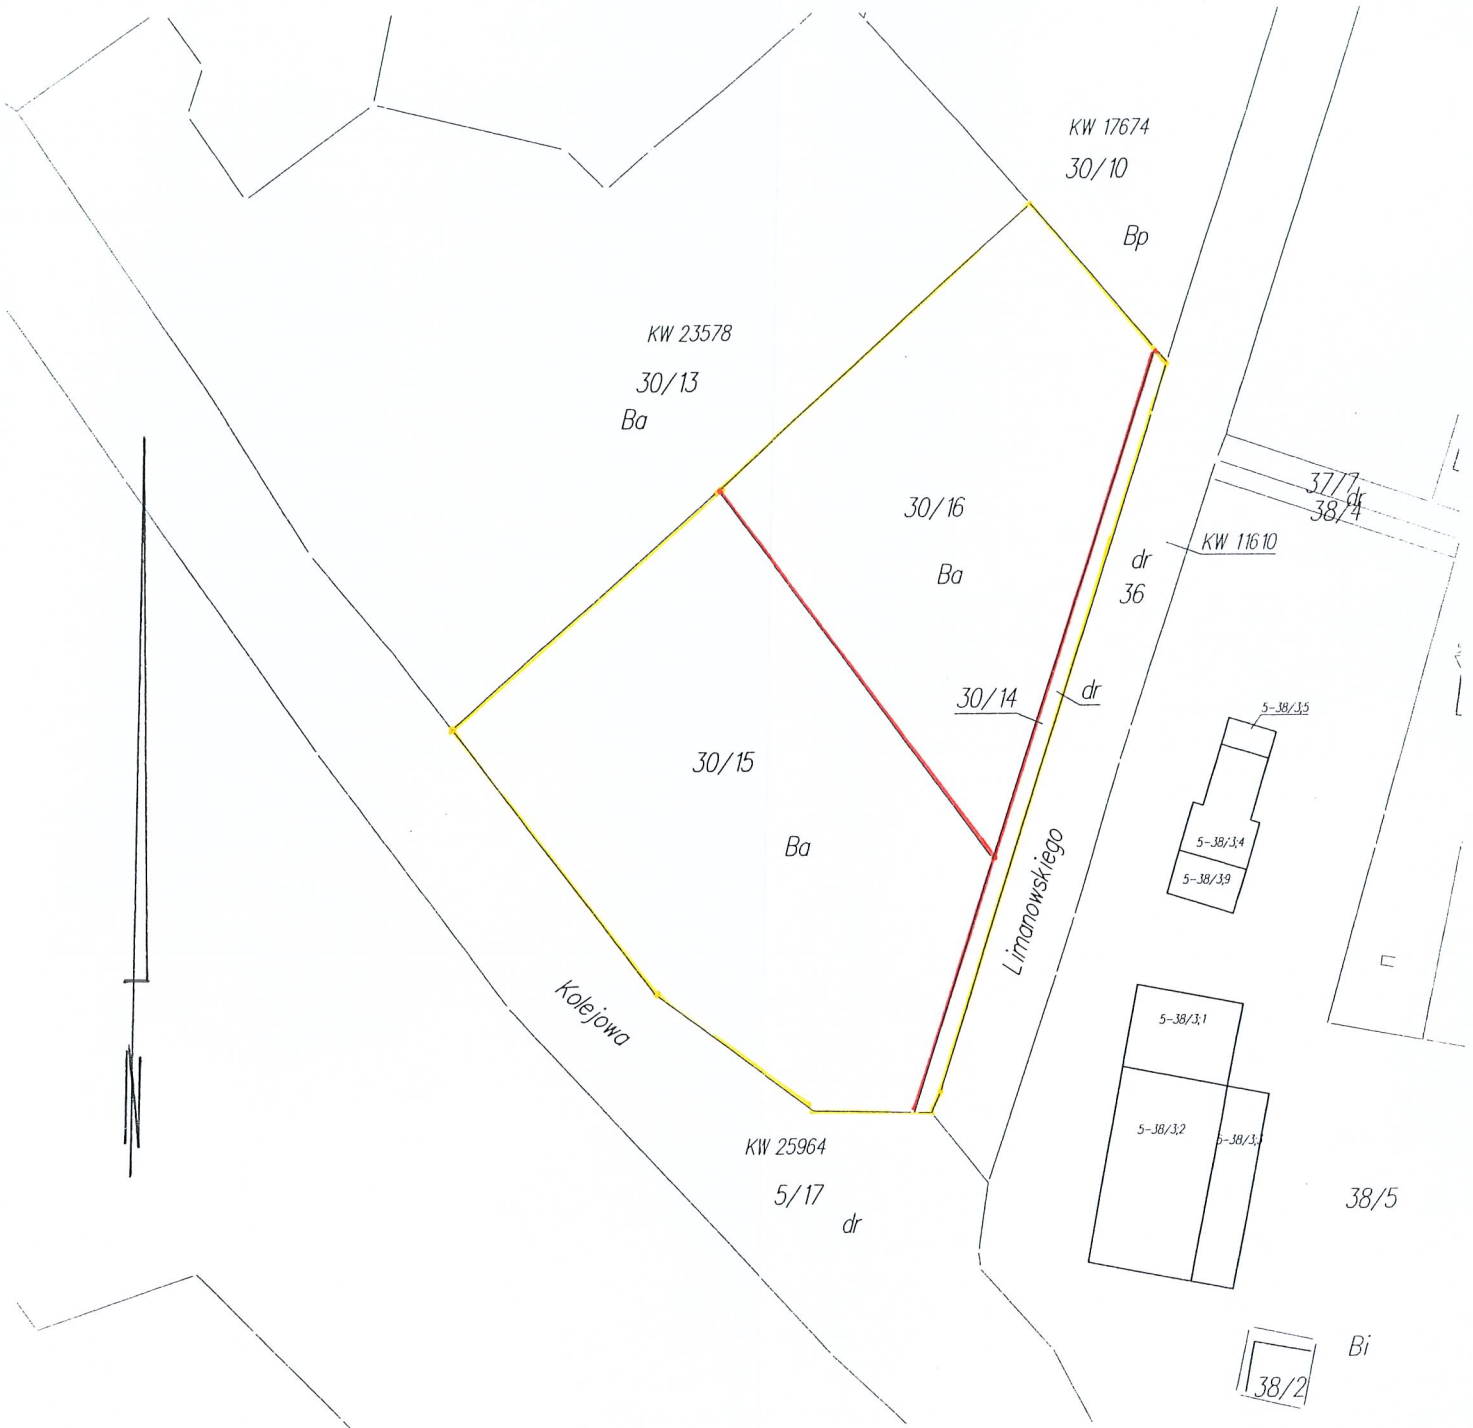

Niniejszy projekt podziału nieruchomości
został zatwierdzony decyzją Burmistrza
Miasta Bartoszyce z dnia 2.11.2014
Nr
podpis

BURMISTRZ

Krzysztof Natęcz