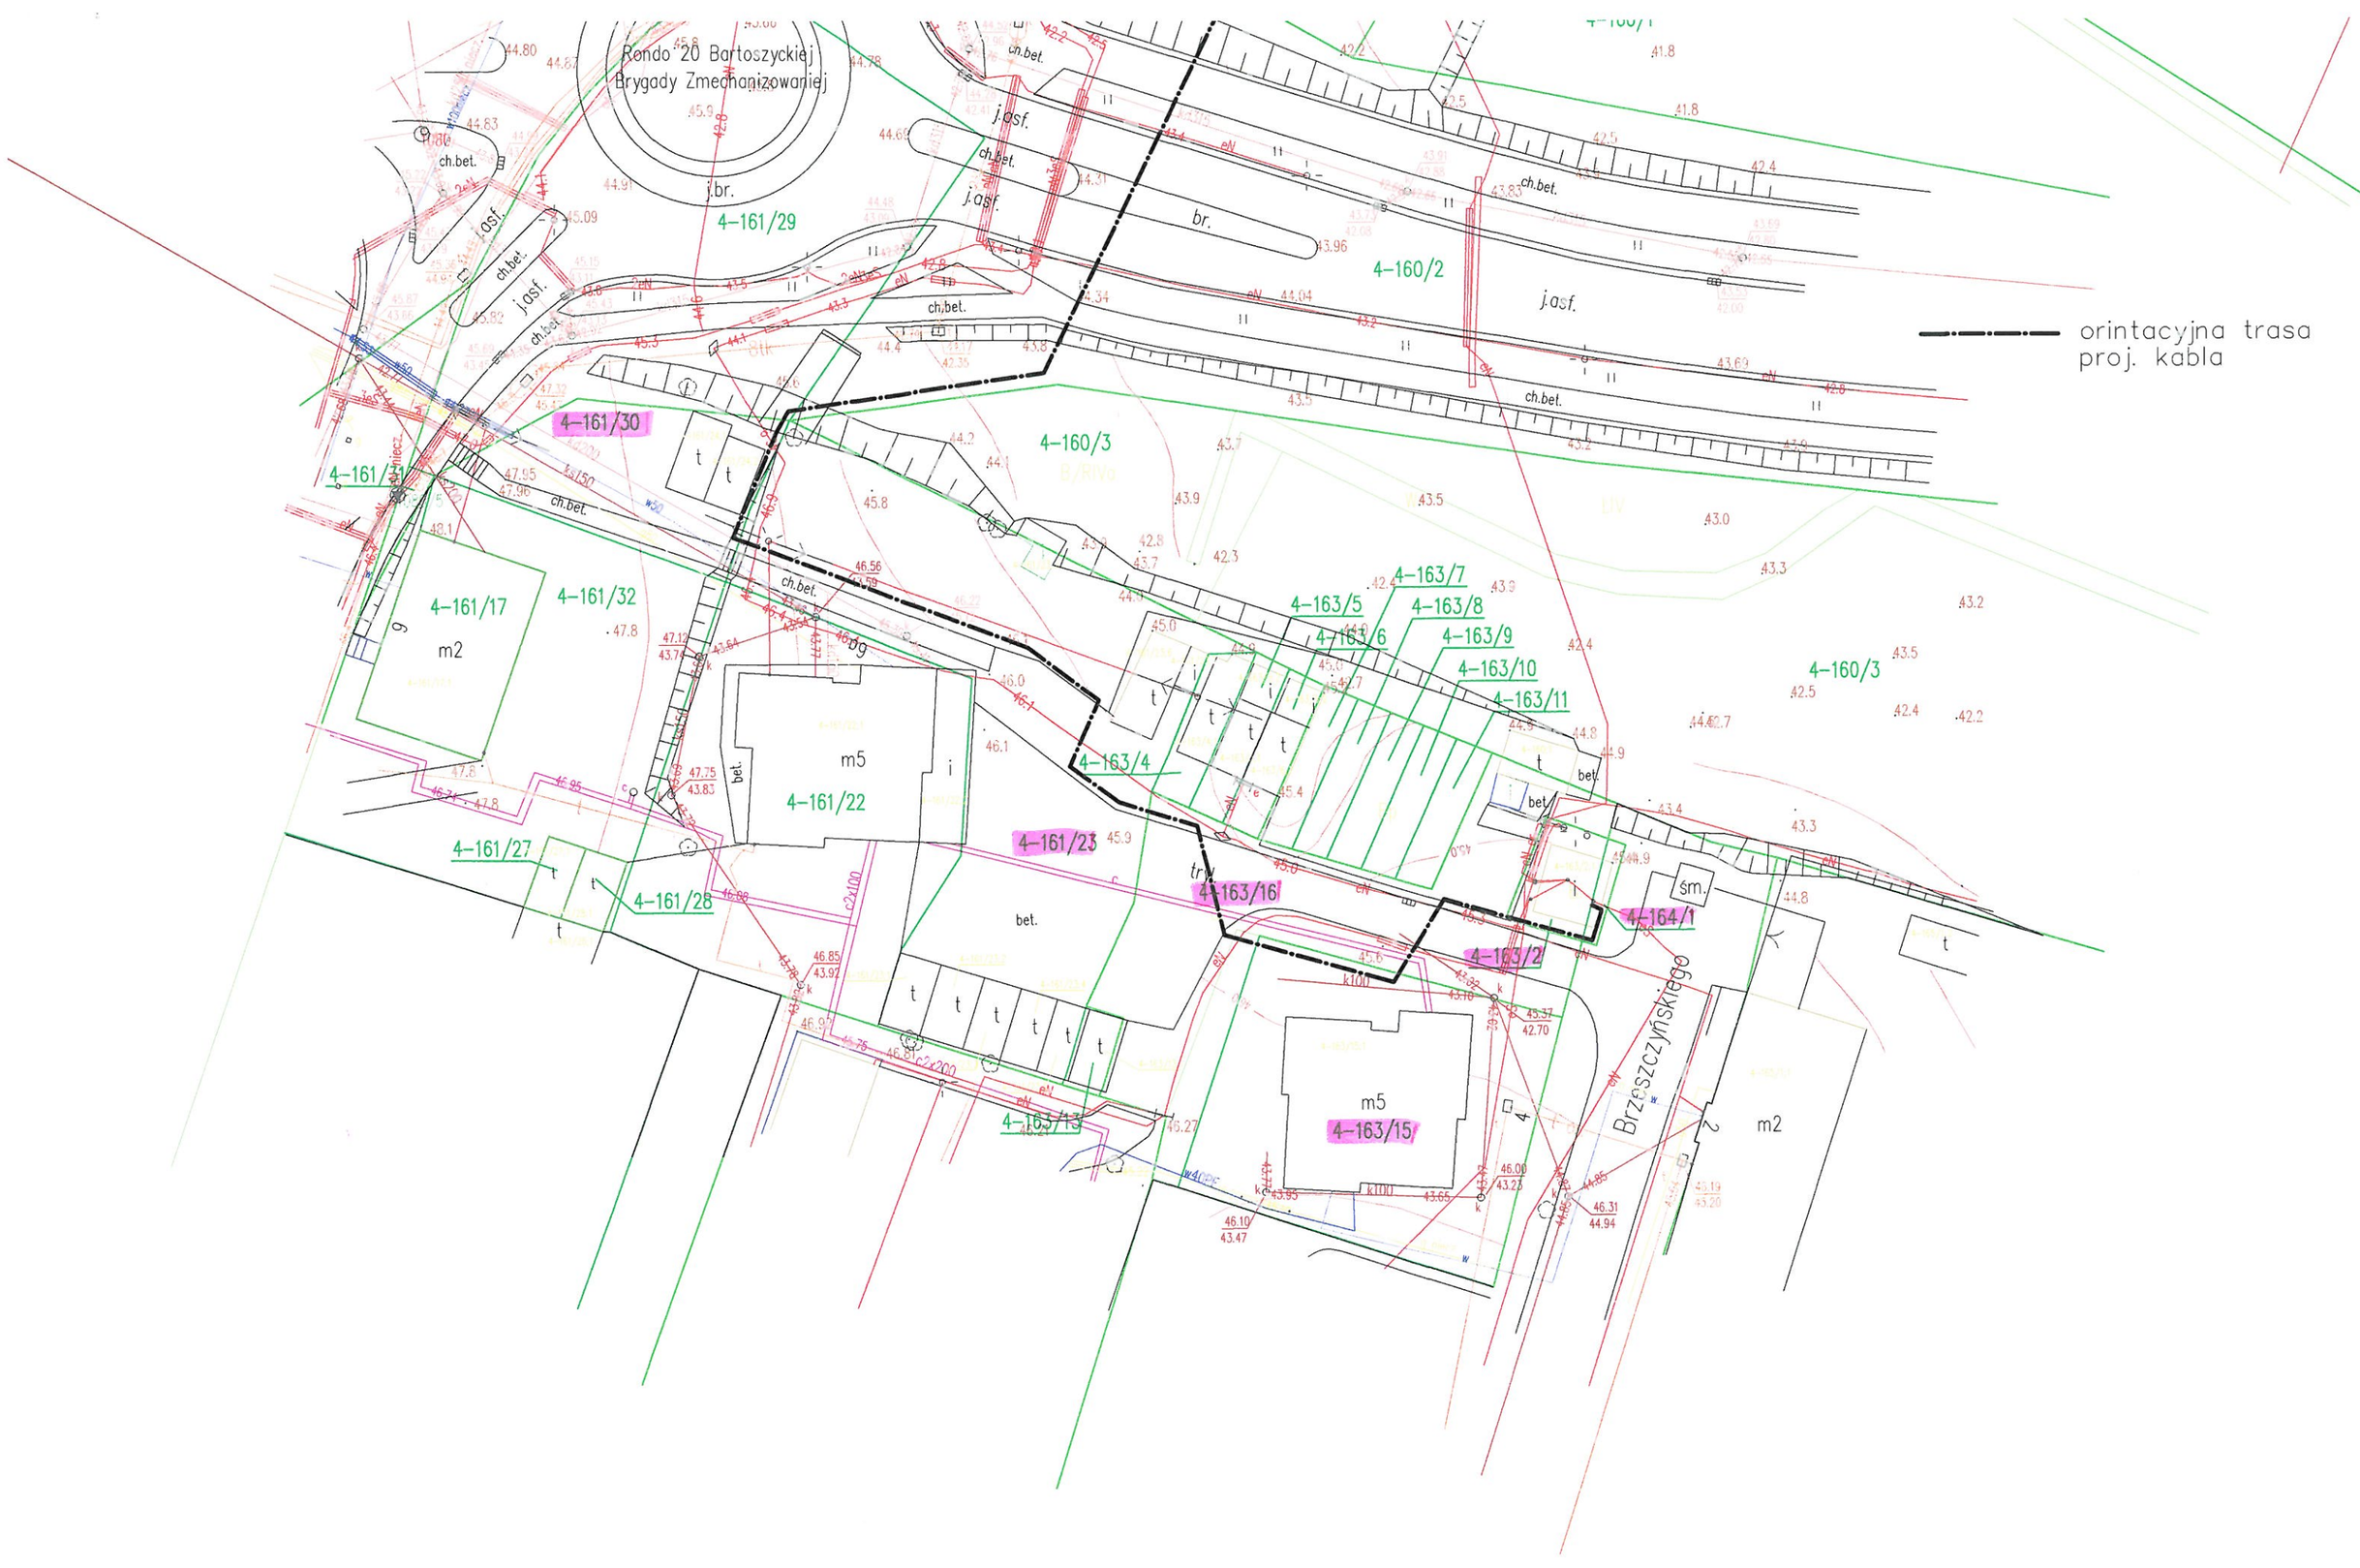

Rondo 20 Bartoszyckiej
Brygady Zmechanizowaniej
orintacyjna trasa
proj. kabla
4-161/29
4-160/2
4-160/3
4-161/30
4-161/31
4-161/17
4-161/32
4-161/22
4-161/23
4-161/27
4-161/28
4-163/4
4-163/5
4-163/6
4-163/7
4-163/8
4-163/9
4-163/10
4-163/11
4-163/16
4-163/2
4-164/1
4-163/15
4-163/13
m2
m5
bet.
j.asf.
j.br.
br.
ch.bet.
Brzeszczyńskiego