

**UCHWAŁA NR XIX/125/2016
RADY MIASTA BARTOSZYCE**

z dnia 25 lutego 2016 r.

**w sprawie : przystąpienia do sporządzenia miejscowego planu zagospodarowania przestrzennego miasta
Bartoszyce**

Na podstawie art. 18 ust. 2 pkt 5 ustawy z dnia 8 marca 1990r. o samorządzie gminnym (t.j. Dz. U. z 2015r. poz. 1515 z póź. zm.) i art.14 ust 1 i 2 ustawy z dnia 27 marca 2003r. o planowaniu i zagospodarowaniu przestrzennym (t.j. Dz. U. z 2015r. poz. 199 z póź.zm.), Rada Miasta Bartoszyce na wniosek Burmistrza uchwała co następuje:

§ 1.

Przystąpić do sporządzenia miejscowego planu zagospodarowania przestrzennego fragmentów miasta Bartoszyce oraz zmian w miejscowych planach zagospodarowania przestrzennego miasta Bartoszyce zatwierdzonych uchwałami Rady Miasta Bartoszyce: Nr 30/VI/99 z dnia 24 lutego 1999r. (Dziennik Urzędowy Województwa Warmińsko-Mazurskiego Nr 18 z 14.04.1999r. poz. 179), Nr 205/XXVI/2001 z dnia 28 lutego 2001r. (Dziennik Urzędowy Województwa Warmińsko-Mazurskiego Nr 27 z 06.04.2001r. poz. 346), Nr 205/XXXV/2005 z dnia 30 czerwca 2005r. (Dziennik Urzędowy Województwa Warmińsko-Mazurskiego Nr 103 z 10.08.2005r. poz. 1393), Nr XLV/262/2006 z dnia 30 marca 2006r. (Dziennik Urzędowy Województwa Warmińsko-Mazurskiego Nr 66 z 22.05.2006r. poz. 1218), Nr X/70/2007 z dnia 26 czerwca 2007r. (Dziennik Urzędowy Województwa Warmińsko-Mazurskiego Nr 121, z 13.08.2007r. poz. 1682), Nr XXXI/230/2013 z dnia 26 września 2013r. (Dziennik Urzędowy Województwa Warmińsko-Mazurskiego z 31.10.2013r. poz. 2976), dla obszarów:

1. Opracować miejscowy plan oraz zmianę miejscowego planu zagospodarowania przestrzennego dla obszaru ograniczonego od południa granicą terenu PKP, od zachodu rzeką Suszycą, od północy granicą lasu miejskiego, od wschodu granicą administracyjną miasta. Granice opracowania określa załącznik graficzny **Nr 1** do uchwały.

2. Opracować zmianę miejscowego plan zagospodarowania przestrzennego dla terenu obejmującego działkę Nr 4-123/128 oraz część działek 4-123/132 i 4-123/133 przy ul. Kętrzyńskiej. Granice opracowania określa załącznik graficzny **Nr 2** do uchwały.

3. Opracować miejscowy plan oraz zmianę miejscowego planu zagospodarowania przestrzennego dla obszaru ograniczonego od północy istniejącą zabudowa produkcyjno-usługową, od wschodu terenem PKP, ciekami wodnymi i istniejącą zabudową mieszkaniową i usługową, od południa granicą pasa drogowego drogi krajowej nr 51 i drogi wojewódzkiej nr 512, od zachodu istniejącą zabudową mieszkaniową wielorodzinną i terenem pod projektowaną zabudowę jednorodziną. Granice opracowania określa załącznik graficzny **Nr 3** do uchwały.

4. Opracować zmianę miejscowego plan zagospodarowania przestrzennego dla terenu obejmującego działkę Nr 5-33/28 przy ul. Pieniężnego. Granice opracowania określa załącznik graficzny **Nr 4** do uchwały.

5. Opracować zmianę miejscowego plan zagospodarowania przestrzennego dla terenu obejmującego działki 4-83/9, 4-83/10 i 4-83/11 przy ul. 11-go Listopada. Granice opracowania określa załącznik graficzny **Nr 5** do uchwały.

6. Opracować miejscowy plan oraz zmianę miejscowego planu zagospodarowania przestrzennego dla obszaru ograniczonego od północy terenem zabudowy usługowo-handlowej, od wschodu drogą krajową nr 51 – ul. Bema, od południa ul. Paderewskiego, od zachodu ul. Nad Łyną. Granice opracowania określa załącznik graficzny **Nr 6** do uchwały.

§ 2.

Celem opracowania planu jest ustalenie przeznaczenia terenów, w tym dla inwestycji celu publicznego, oraz określenie sposobów ich zagospodarowania i zabudowy.

§ 3.

Wykonanie uchwały powierza się Burmistrzowi Miasta.

§ 4.

Uchwała wchodzi w życie z dniem podjęcia.




Przewodniczący Rady Miasta

Leonard Boiwko

Załącznik Nr 1

do Uchwały Nr XIX/125/2016
Rady Miasta Bartoszyce
z dnia 25 lutego 2016r.

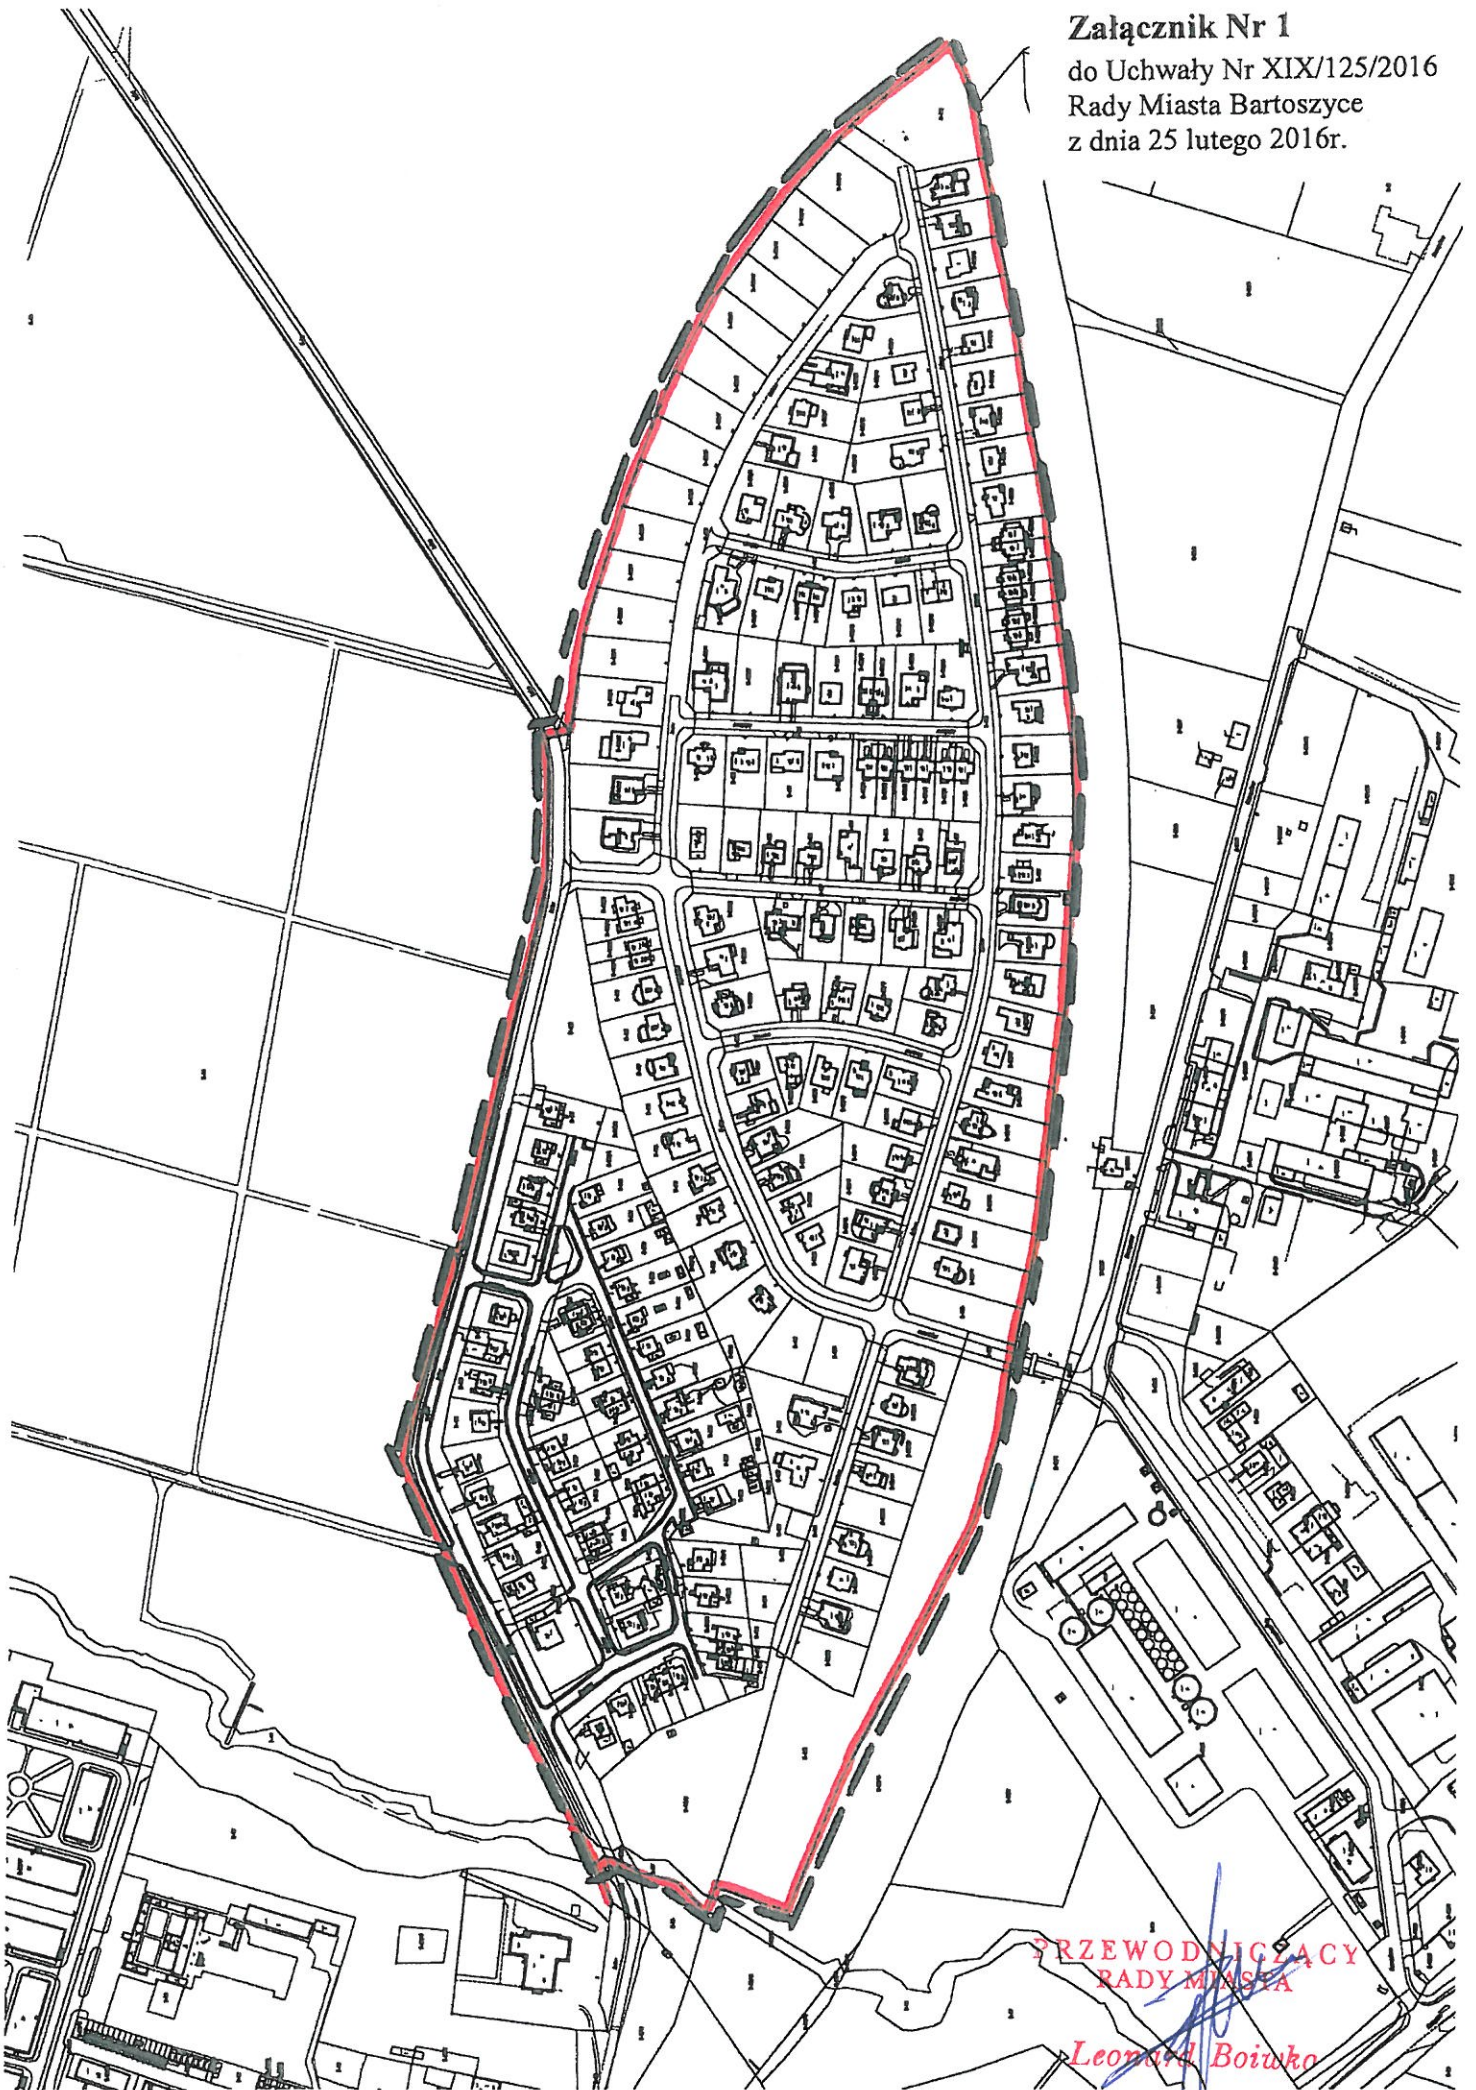


PRZEWODNICZĄCY
RADY MIASTA


Leonard Boiwko

Załącznik Nr 2

do Uchwały Nr XIX/125/2016
Rady Miasta Bartoszyce
z dnia 25 lutego 2016r.

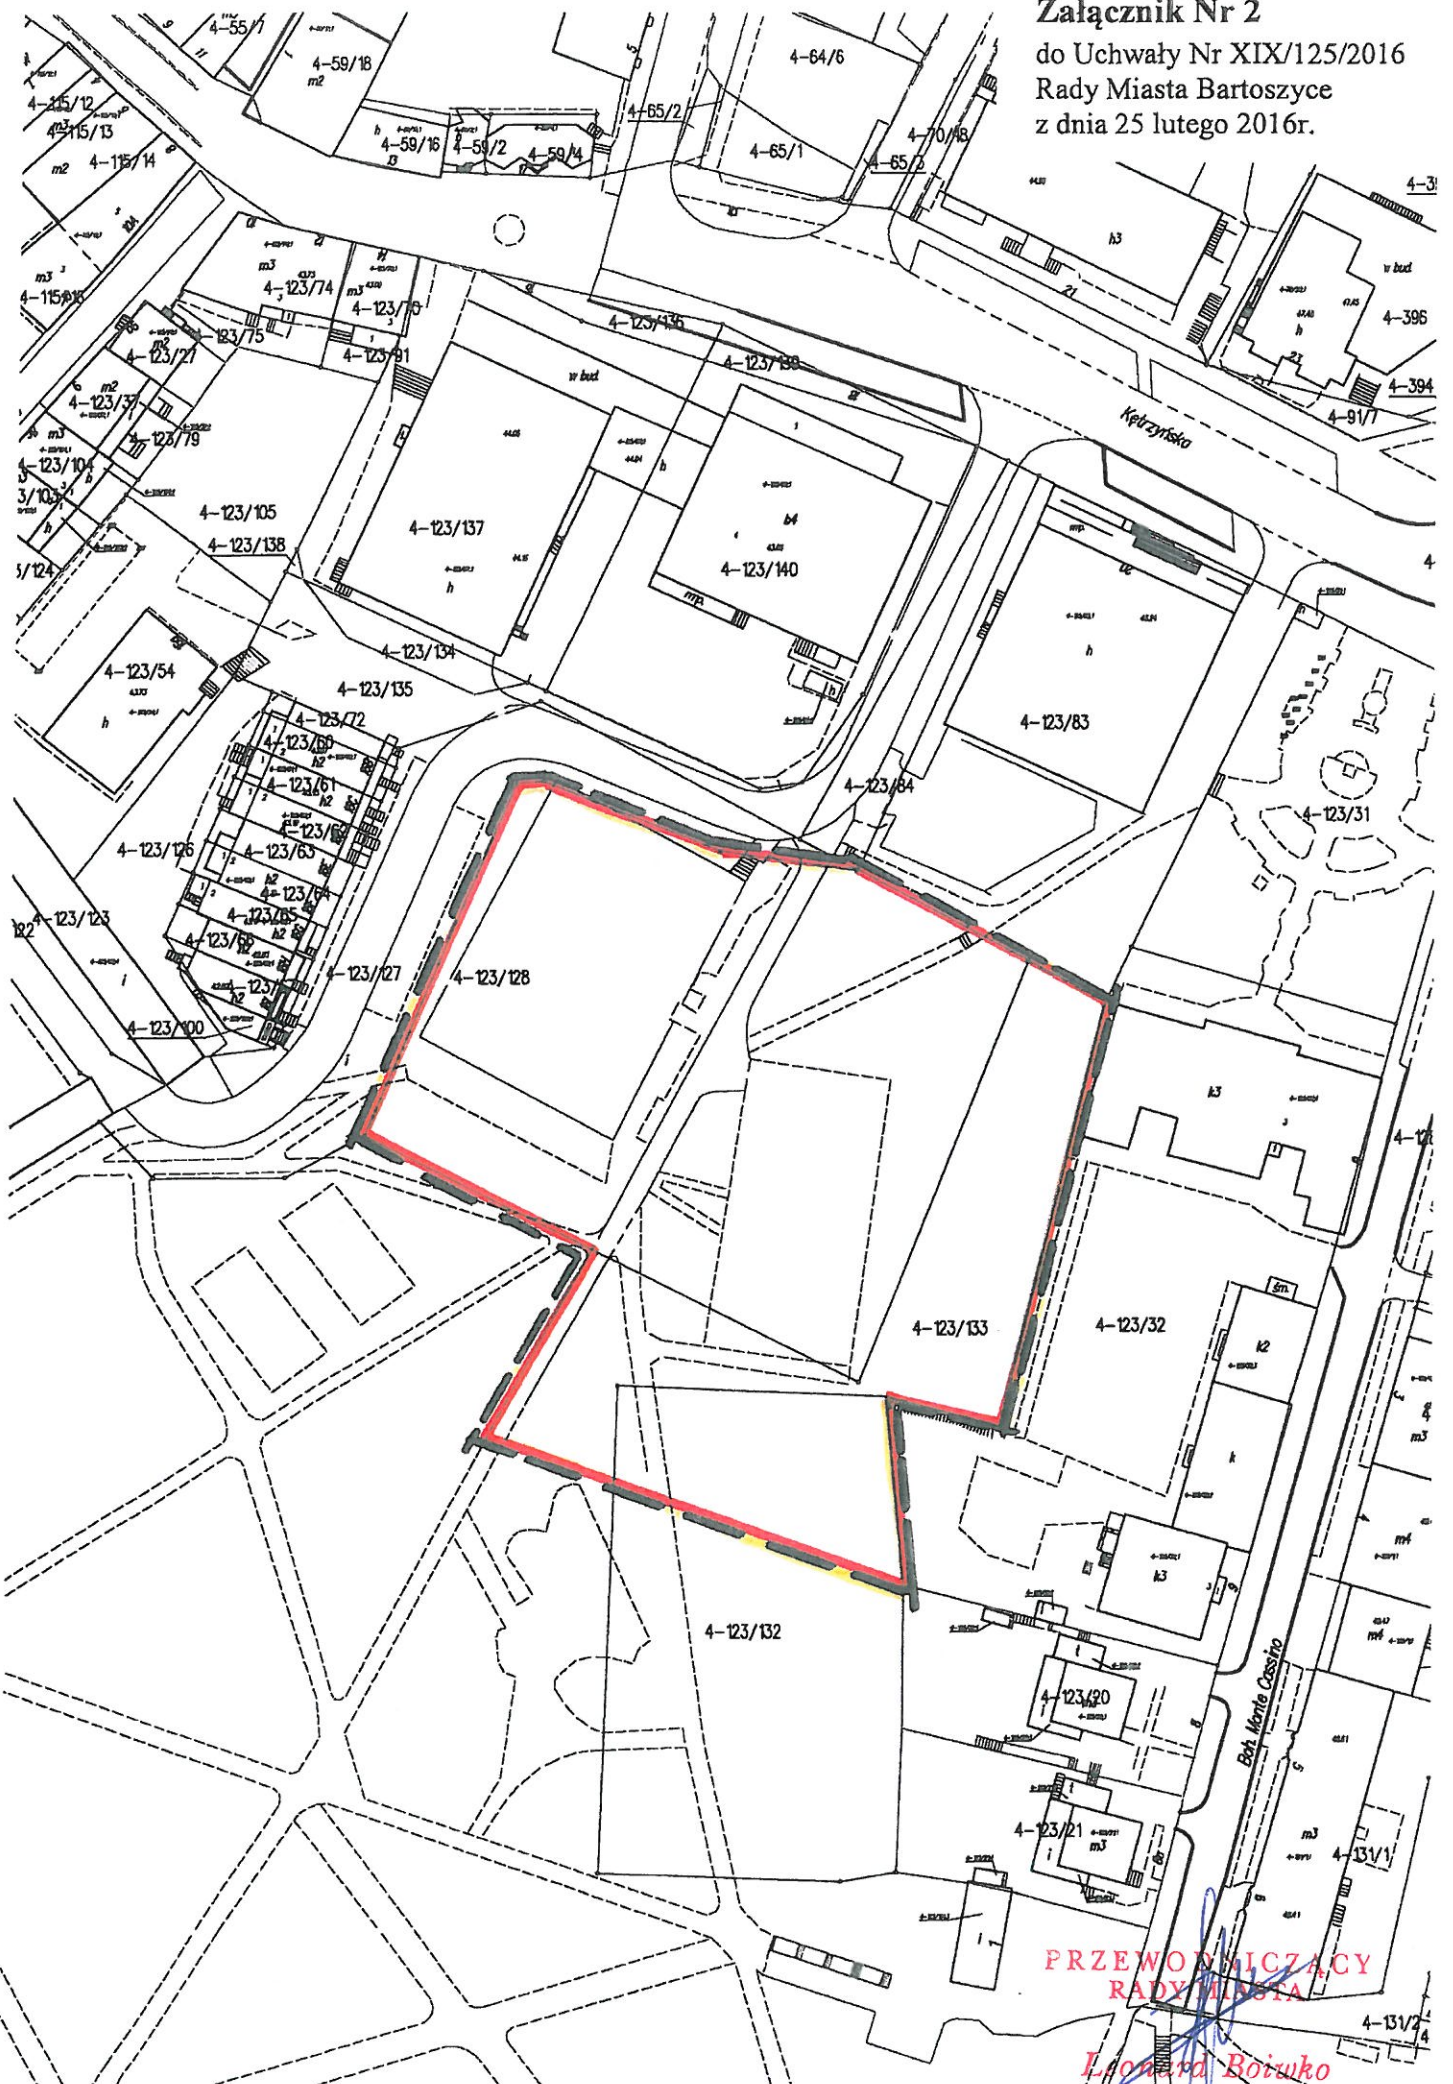


Załącznik Nr 3
do Uchwały Nr XIX/125/2016
Rady Miasta Bartoszyce
z dnia 25 lutego 2016r.

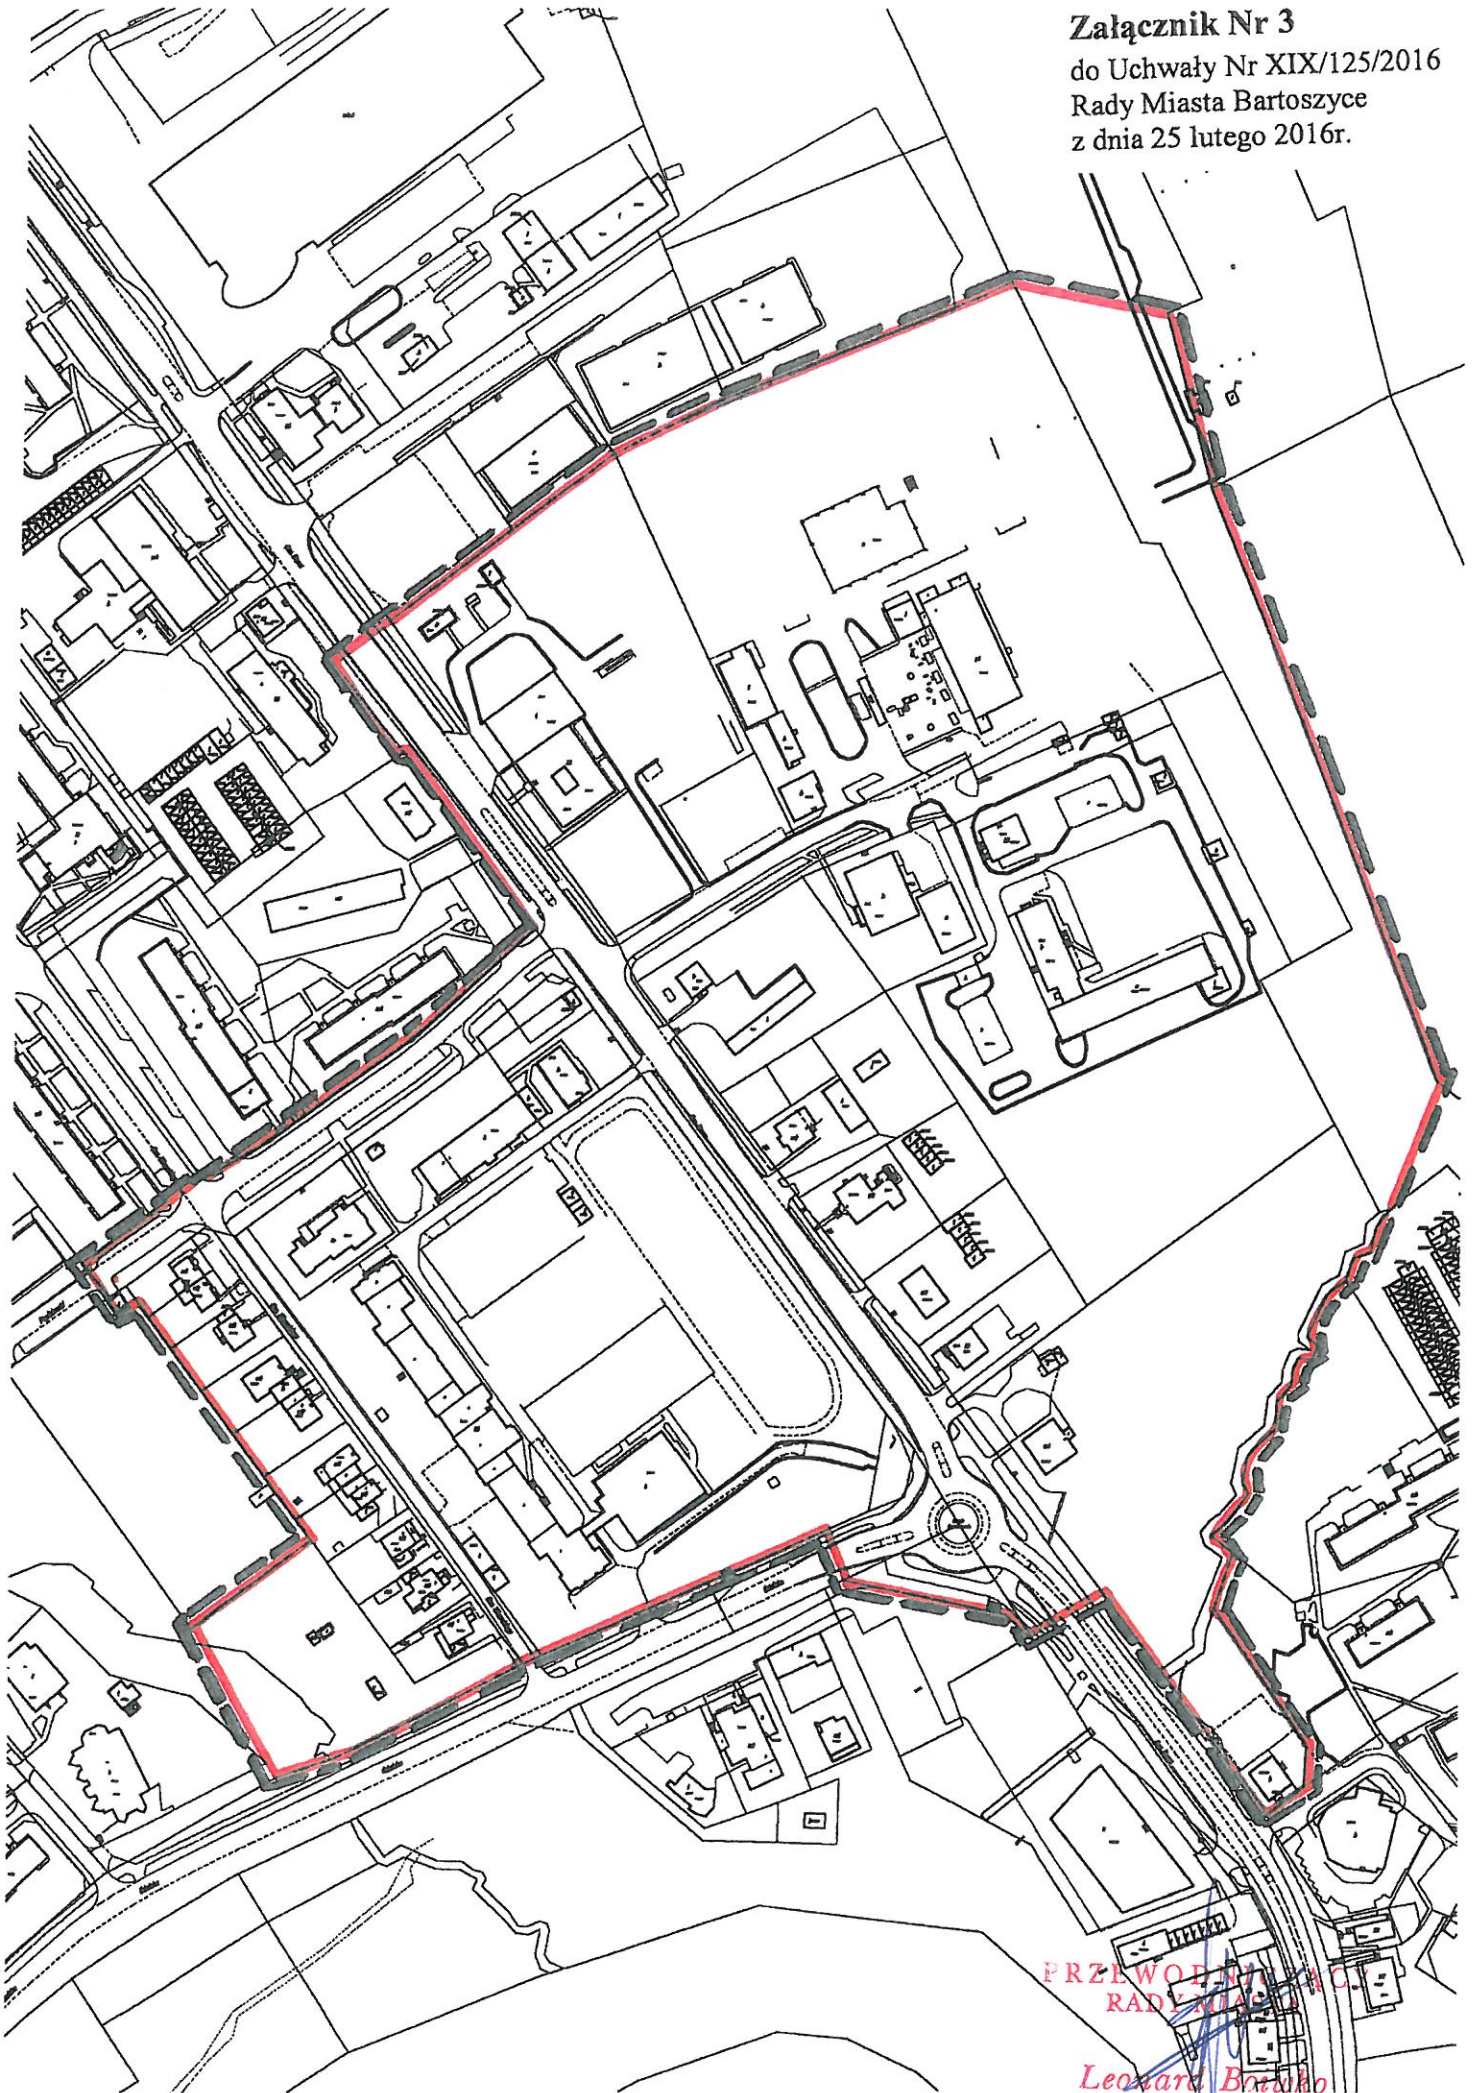

PRZEWODNICZĄC
RADA MIASTA

Leonard Bratko

Załącznik Nr 4
do Uchwały Nr XIX/125/2016
Rady Miasta Bartoszyce
z dnia 25 lutego 2016r.

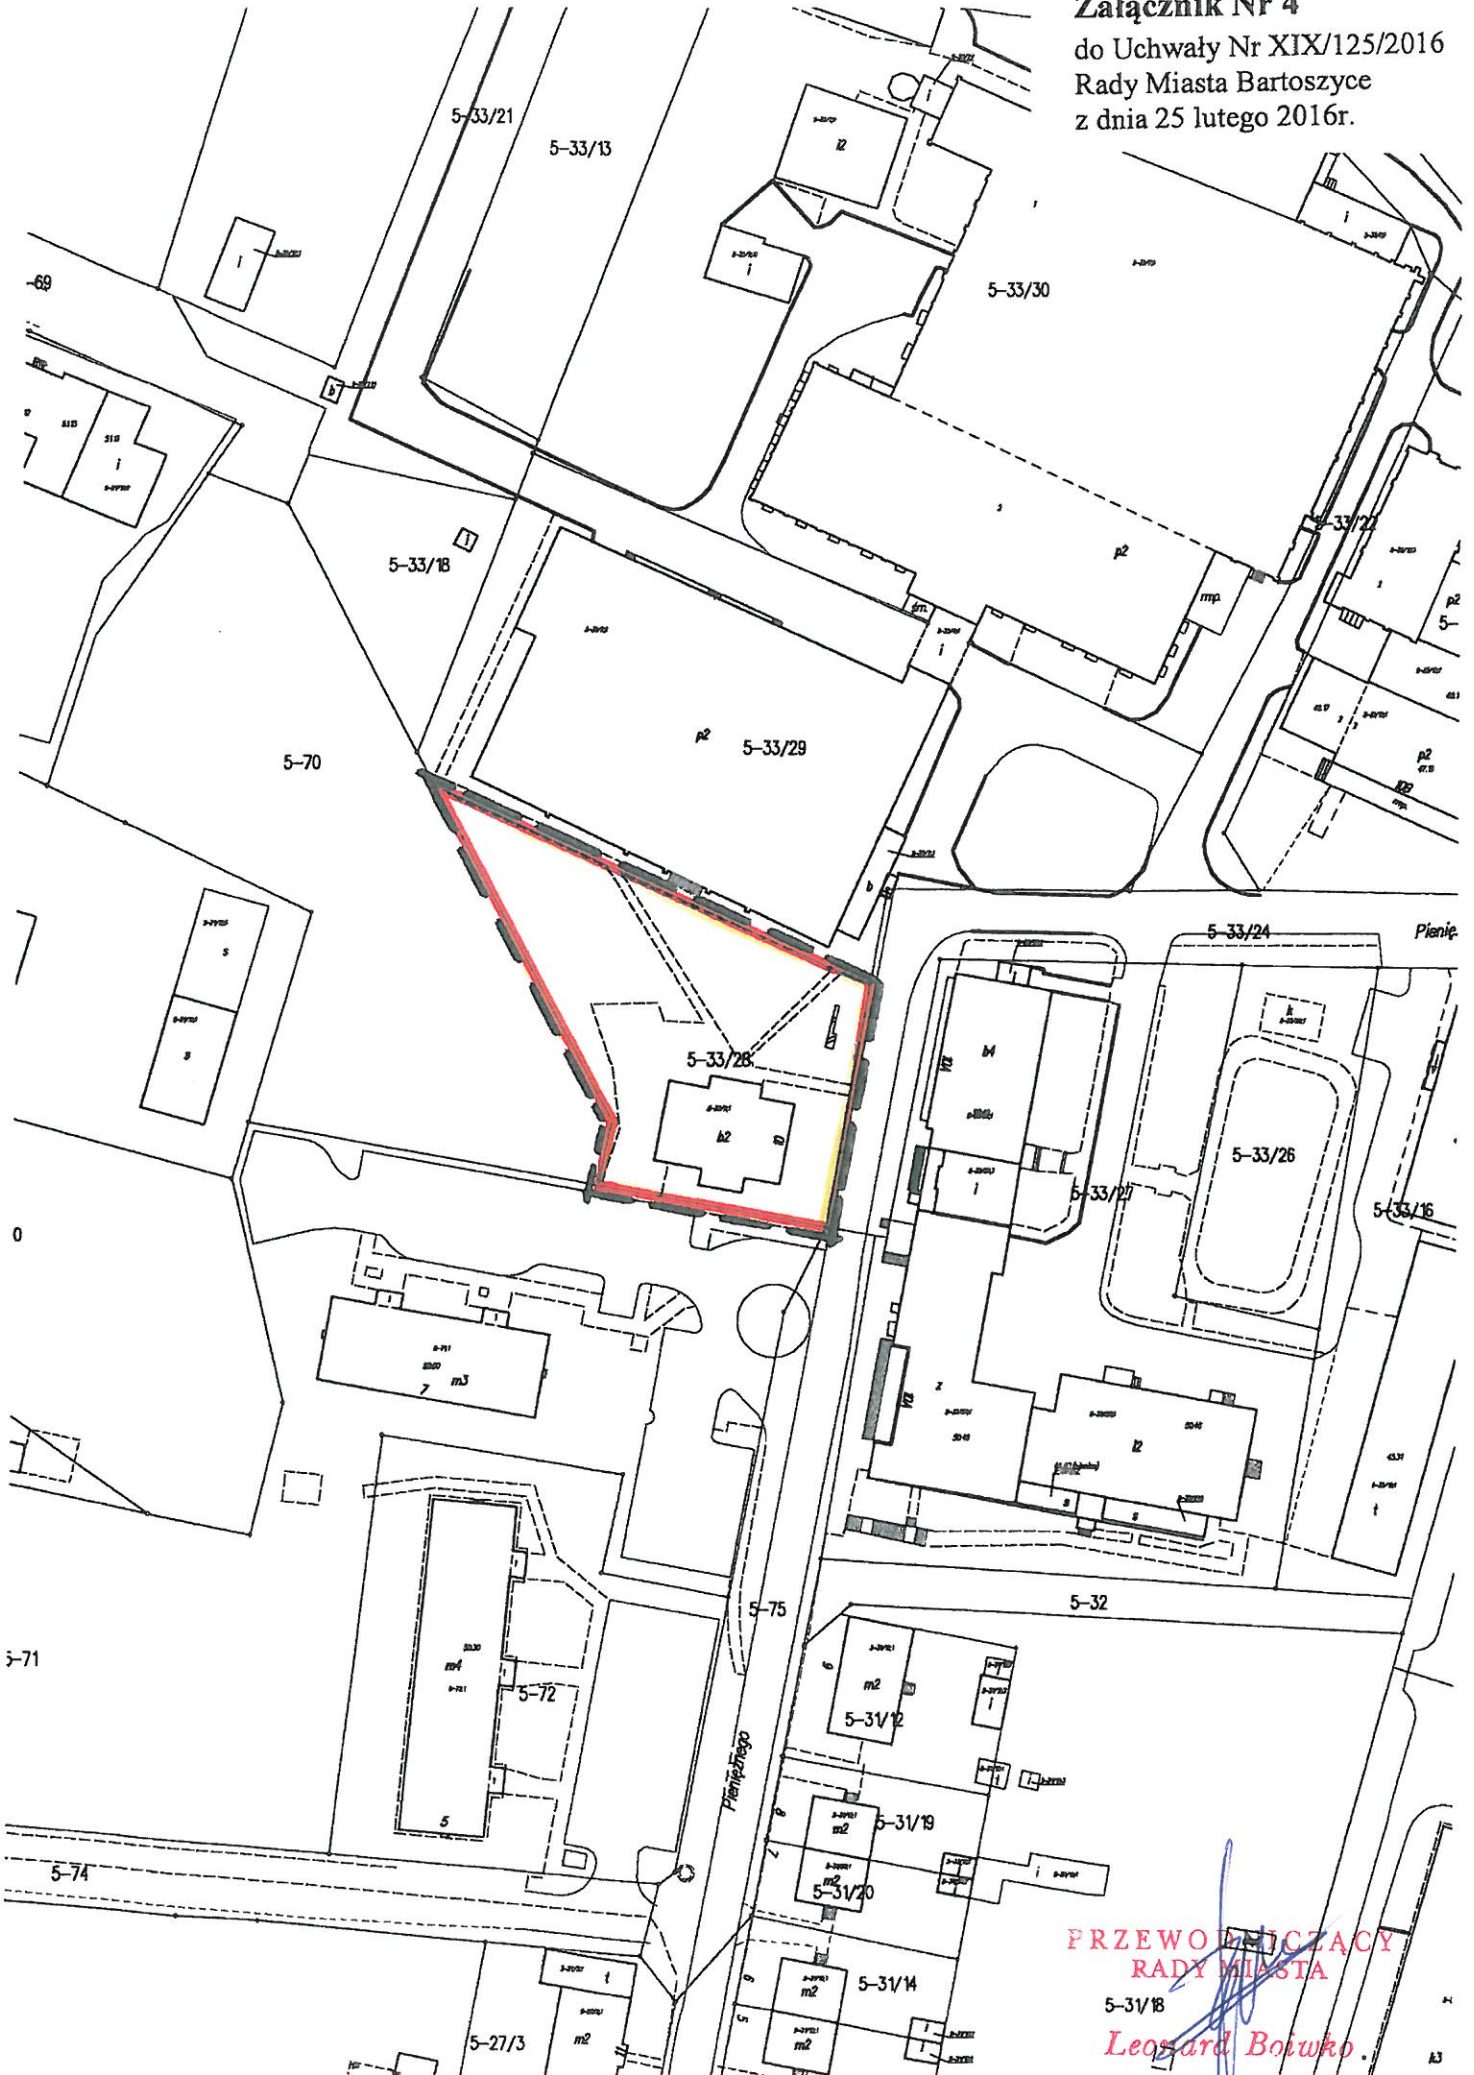

PRZEWODNICZĄCY
RADY MIASTA
5-31/18
Leonard Bojwko

Załącznik Nr 5

do Uchwały Nr XIX/125/2016
Rady Miasta Bartoszyce
z dnia 25 lutego 2016r.



**PRZEWODNICZĄCY
RADY MIASTA 440**

Leonard Boiwo

Załącznik Nr 6
do Uchwały Nr XIX/125/2016
Rady Miasta Bartoszyce
z dnia 25 lutego 2016r.

