

Znak:MP.6733.2.2016..... z dnia07.09.2016r.....

EKOPLAN PRACOWNIA URBANISTYCZNA WOJCIECH KWIATKOWSKI UL W. TRYLIŃSKIEGO 2/115, 10-683 OLSZTYN, TEL. 502258236		
ZAŁĄCZNIK GRAFICZNY NR 1 DO DECYZJI O LOKALIZACJI INWESTYCJI CELU PUBLICZNEGO DLA DZIAŁEK O NR EW. 1/20, 2/82, 2/84, 2/94 I 30/1 W OBRĘBIE 3 ORAZ DLA DZIAŁEK O NR. EW. 95/161 I 95/168 W OBRĘBIE 4, GMINA BARTOSZYCE		
SKALA 1:1000	Projektował:	inż. urb. Wojciech Kwiatkowski mgr inż. arch. kraj. Maciej Gotowiec

Legenda:

- Linie rozgraniczające teren inwestycji
- Granica przebiegu miejscowego planu zagospodarowania przestrzennego. Dla tego terenu nie wydaje się decyzji o ustaleniu lokalizacji inwestycji celu publicznego a należy uzyskać wypis i wyrys z miejscowego planu zagospodarowania przestrzennego

Z upow. Burmistrza
Monika Rejf
 ZASTĘPCA BURMISTRZA

Poświadczam, że niniejszy dokument został opracowany w wyniku prac geodezyjnych i kartograficznych, których rezultaty zawiera operat techniczny wpisany do ewidencji materiałów państwowego zasobu geodezyjnego i kartograficznego.



STAROSTA BARTOSZYCKI

Identyfikator ewidencji
materiału zasobu
-operatu technicznego
Data wpisania operatu
technicznego do ewidencji
materiałów zasobu

P.2301.2016.409
15 CZE. 2016
Z up. STAROSTY

Imię, nazwisko i podpis osoby
reprezentującej organ

mgr inż. Daniel Czebatul
Inspektor w Wydziale
Geodezji i Gospodarki Nieruchomościami

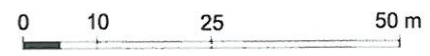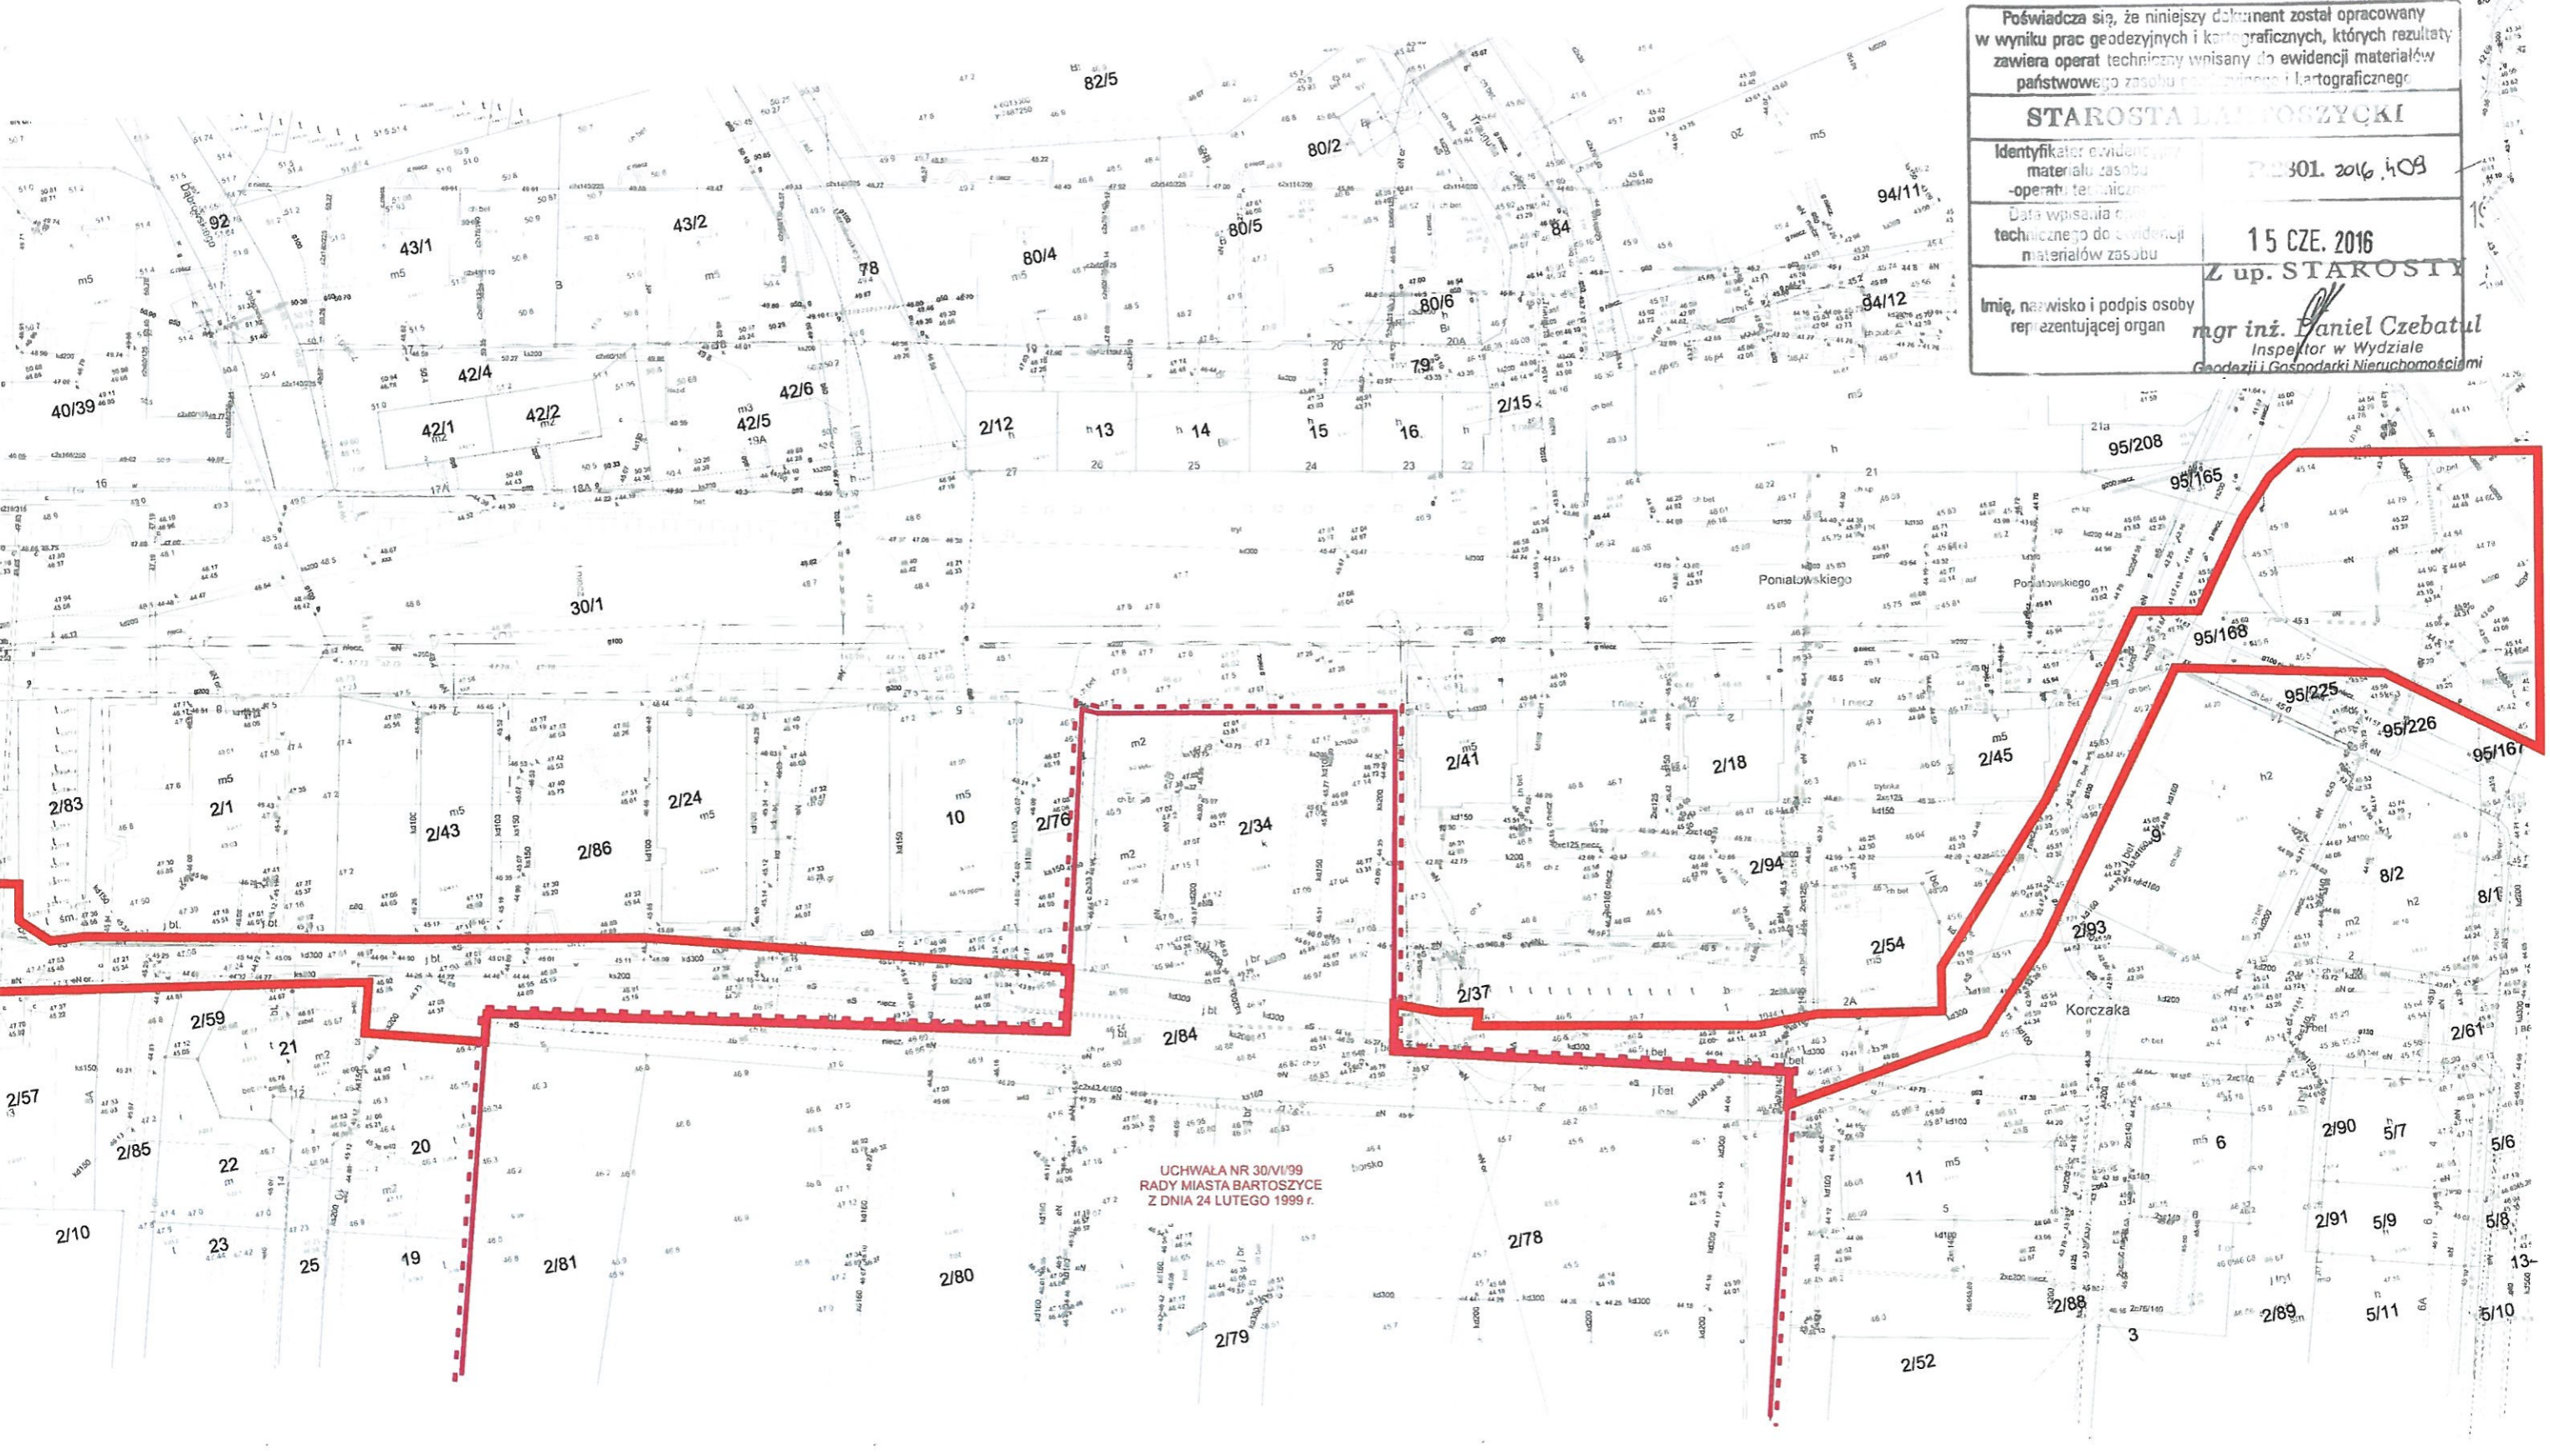

Z upow. Burmistrza
Monika Rejf
ZASTĘPCA BURMISTRZA