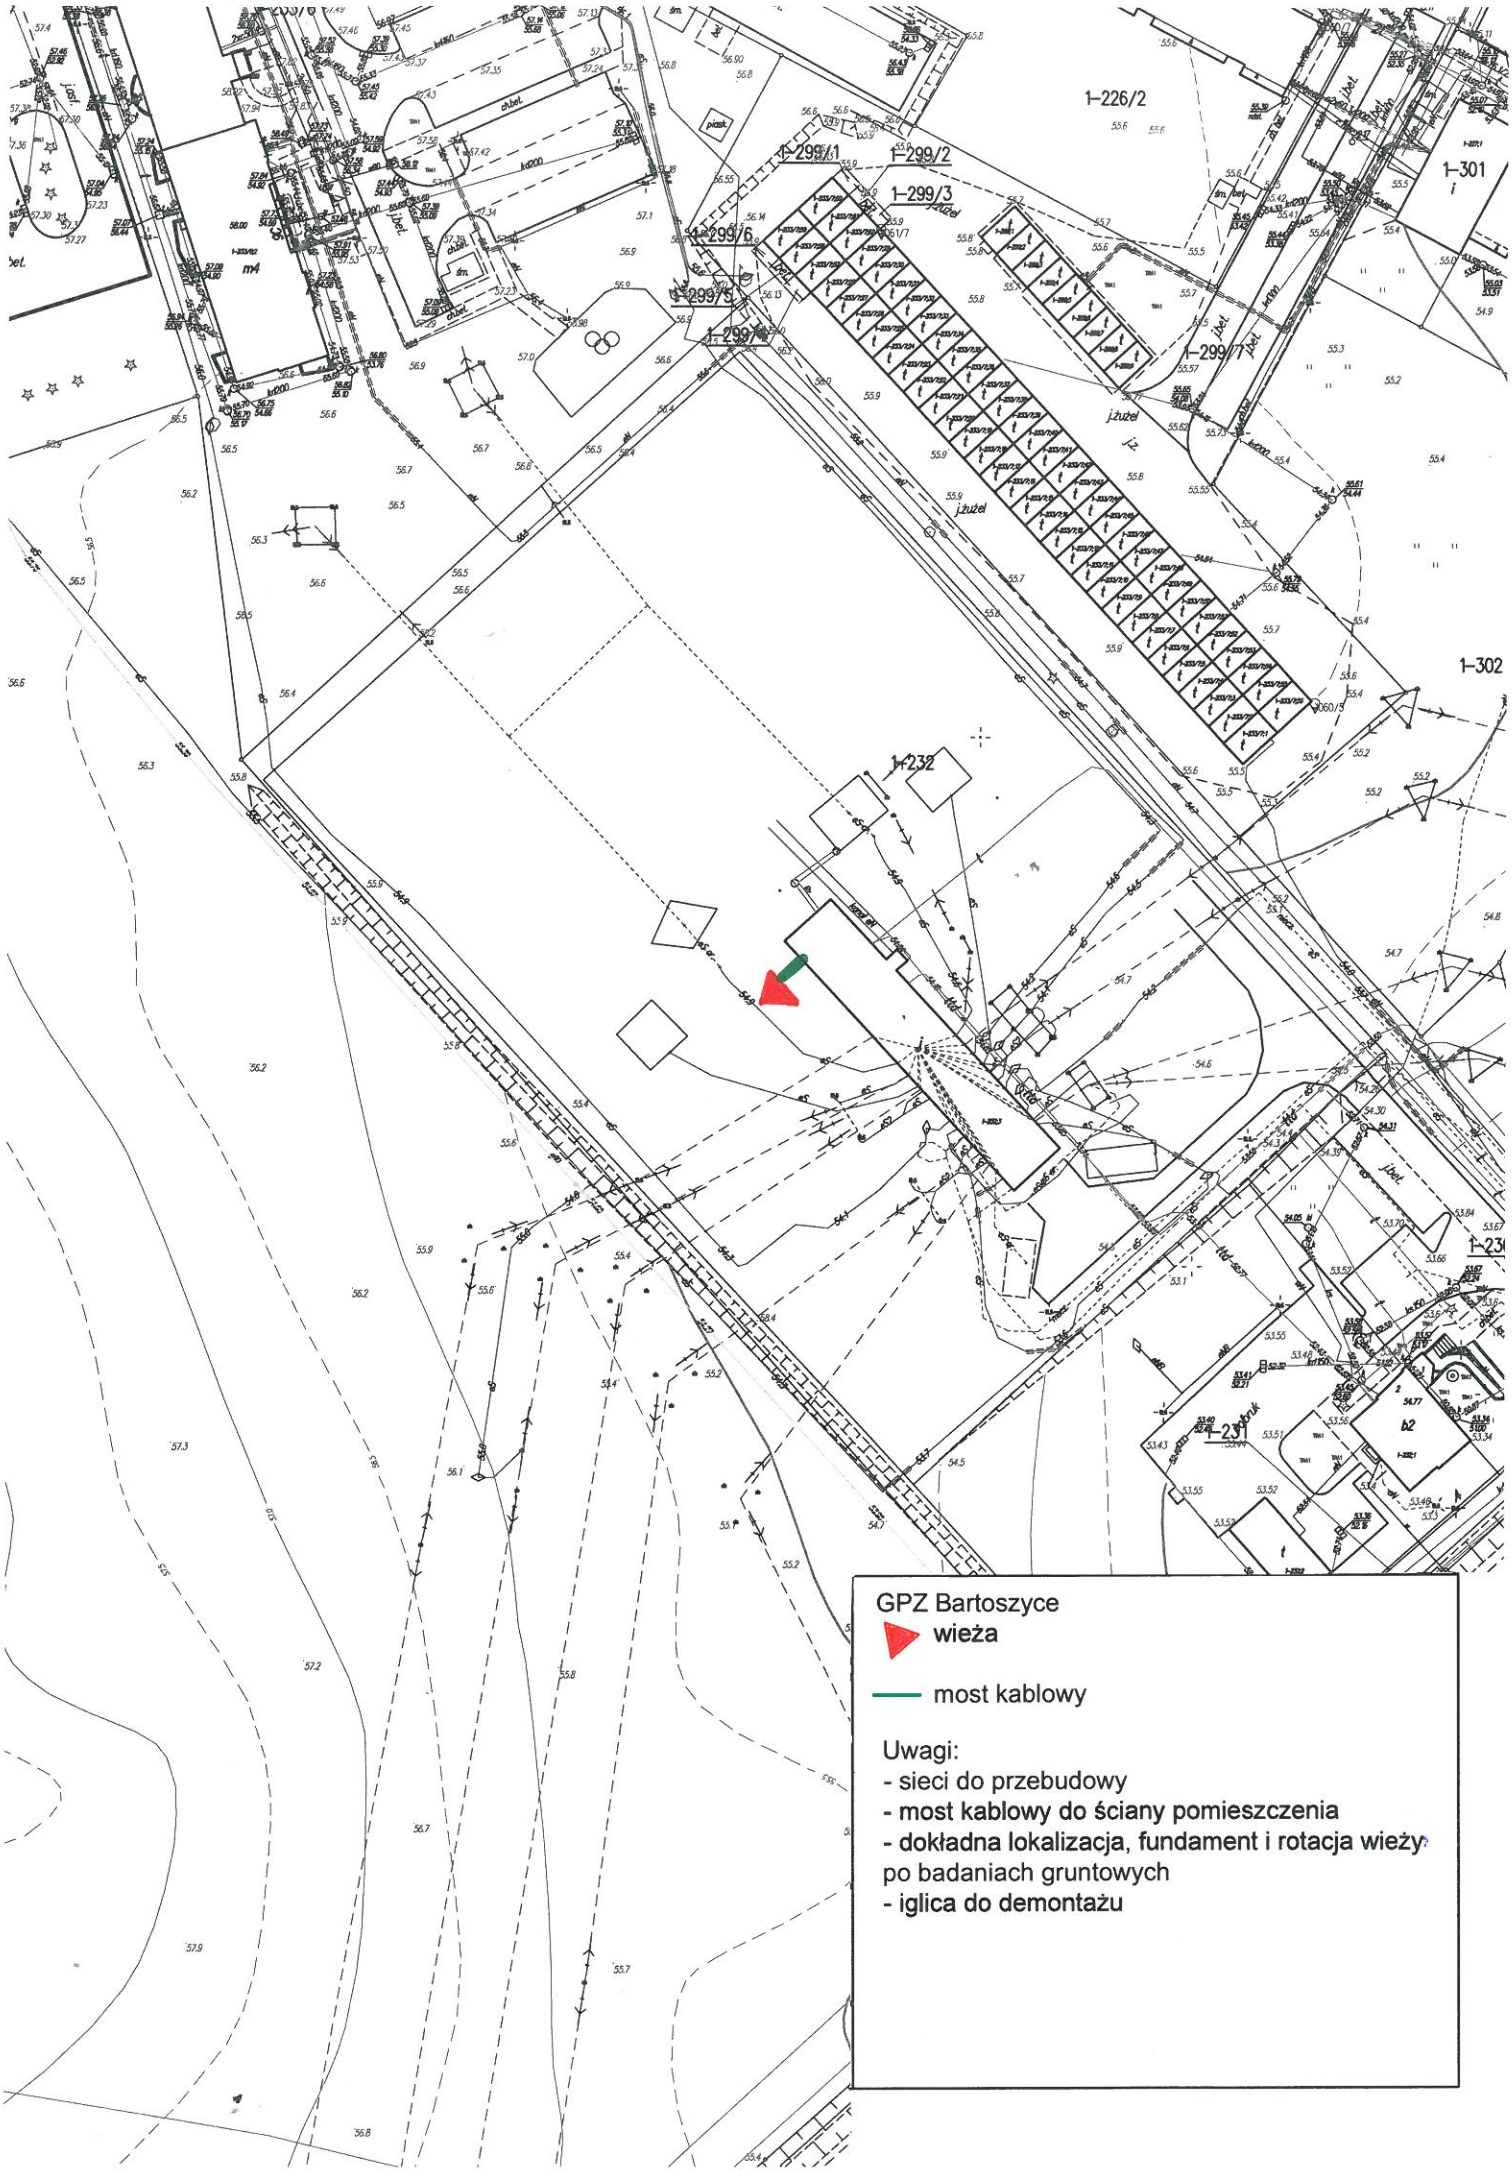
1-226/2
1-299/1
1-299/2
1-299/3
1-299/6
1-299/5
1-299/4
1-299/7
1-301
1-302
1-232
1-231
j.żużel
j.bet.
GPZ Bartoszyce
wieża
most kablowy
Uwagi:
- sieci do przebudowy
- most kablowy do ściany pomieszczenia
- dokładna lokalizacja, fundament i rotacja wieży po badaniach gruntowych
- iglica do demontażu