

**UCHWAŁA NR XXXIII/216/2017
RADY MIASTA BARTOSZYCE**

z dnia 27 kwietnia 2017 r.

**w sprawie : przystąpienia do sporządzenia miejscowego planu zagospodarowania przestrzennego miasta
Bartoszyce**

Na podstawie art. 18 ust. 2 pkt 5 ustawy z dnia 8 marca 1990r. o samorządzie gminnym (t.j. Dz. U. z 2016r. poz. 446 z póź. zm.) i art.14 ust 1 i 2 ustawy z dnia 27 marca 2003r. o planowaniu i zagospodarowaniu przestrzennym (t.j. Dz. U. z 2016r. poz. 778 z póź.zm.), Rada Miasta Bartoszyce na wniosek Burmistrza uchwała co następuje:

§ 1.

Przystąpić do sporządzenia miejscowego planu zagospodarowania przestrzennego fragmentów miasta Bartoszyce oraz zmian w miejscowych planach zagospodarowania przestrzennego miasta Bartoszyce zatwierdzonych uchwałami Rady Miasta Bartoszyce: Nr 30/VI/99 z dnia 24 lutego 1999r. (Dziennik Urzędowy Województwa Warmińsko-Mazurskiego Nr 18 z 14.04.1999r. poz. 179), Nr 205/XXVI/2001 z dnia 28 lutego 2001r. (Dziennik Urzędowy Województwa Warmińsko-Mazurskiego Nr 27 z 06.04.2001r. poz. 346), Nr 205/XXXV/2005 z dnia 30 czerwca 2005r. (Dziennik Urzędowy Województwa Warmińsko-Mazurskiego Nr 103 z 10.08.2005r. poz. 1393), Nr XLV/262/2006 z dnia 30 marca 2006r. (Dziennik Urzędowy Województwa Warmińsko-Mazurskiego Nr 66 z 22.05.2006r. poz. 1218), Nr IX/59/2007 z dnia 29 maja 2007r. (Dziennik Urzędowy Województwa Warmińsko-Mazurskiego Nr 106, z 20.07.2007r. poz. 1515), Nr IX/60/2007 z dnia 29 maja 2007r. (Dziennik Urzędowy Województwa Warmińsko-Mazurskiego Nr 106, z 20.07.2007r. poz. 1516), Nr XXVI/208/2013 z dnia 25.04.2013r. (Dziennik Urzędowy Województwa Warmińsko-Mazurskiego z 22.05.2013r. poz. 1932), dla obszarów:

1. Opracować miejscowy plan oraz zmianę miejscowego planu zagospodarowania przestrzennego dla obszaru ograniczonego od południa ulicami Sportową, Partyzantów, Nowowiejskiego, od wschodu ulicą Wiejską, od północy i wschodu granicą administracyjną miasta. Granice opracowania określa załącznik graficzny Nr 1 do uchwały.

2. Opracować miejscowy plan zagospodarowania przestrzennego dla obszaru ograniczonego od wschodu ulicami Ogrodowa i Traugutta, od południa zabudową wielorodzinną przy ulicy Poniatowskiego, od zachodu ulicami Mierosławskiego i Paderewskiego, od północy zabudową wielorodzinną przy ulicy nad Łyną. Granice opracowania określa załącznik graficzny Nr 2 do uchwały.

3. Opracować zmianę miejscowego planu zagospodarowania przestrzennego dla obszaru ograniczonego od wschodu terenami zabudowy usługowej przy ul. Kętrzyńskiej, od południa ul. Kętrzyńską, od zachodu ul. 11 Listopada, od północy terenem PKP. Granice opracowania określa załącznik graficzny Nr 3 do uchwały.

4. Opracować zmianę miejscowego planu zagospodarowania przestrzennego dla obszaru ograniczonego od wschodu drogą krajową nr 51 -ul. Bema, od południa istniejącą zabudową usługową przy ul. Bema i rzeką Łyną, od zachodu projektowaną zabudową usługową przy ul. Gdańskiej, od północy drogą wojewódzką nr 512 – ul. Gdańską. Granice opracowania określa załącznik graficzny Nr 4 do uchwały.

5. Opracować miejscowy plan oraz zmianę miejscowego planu zagospodarowania przestrzennego dla obszaru ograniczonego od wschodu zabudową wielorodzinną przy ulicach Boh. Warszawy i Brzeszczyńskiego, od południa zabudową wielorodzinną przy ulicach Curie-Skłodowskiej i Boh. Warszawy, od zachodu i północy terenami sportowo-rekreacyjnymi i zieleni parkowej. Granice opracowania określa załącznik graficzny Nr 5 do uchwały.

§ 2.

Celem opracowania planu jest ustalenie przeznaczenia terenów, w tym dla inwestycji celu publicznego, oraz określenie sposobów ich zagospodarowania i zabudowy.

§ 3.

Wykonanie uchwały powierza się Burmistrzowi Miasta.


§ 4.

Uchwała wchodzi w życie z dniem podjęcia.




Przewodniczący Rady Miasta


Leonard Boiwko

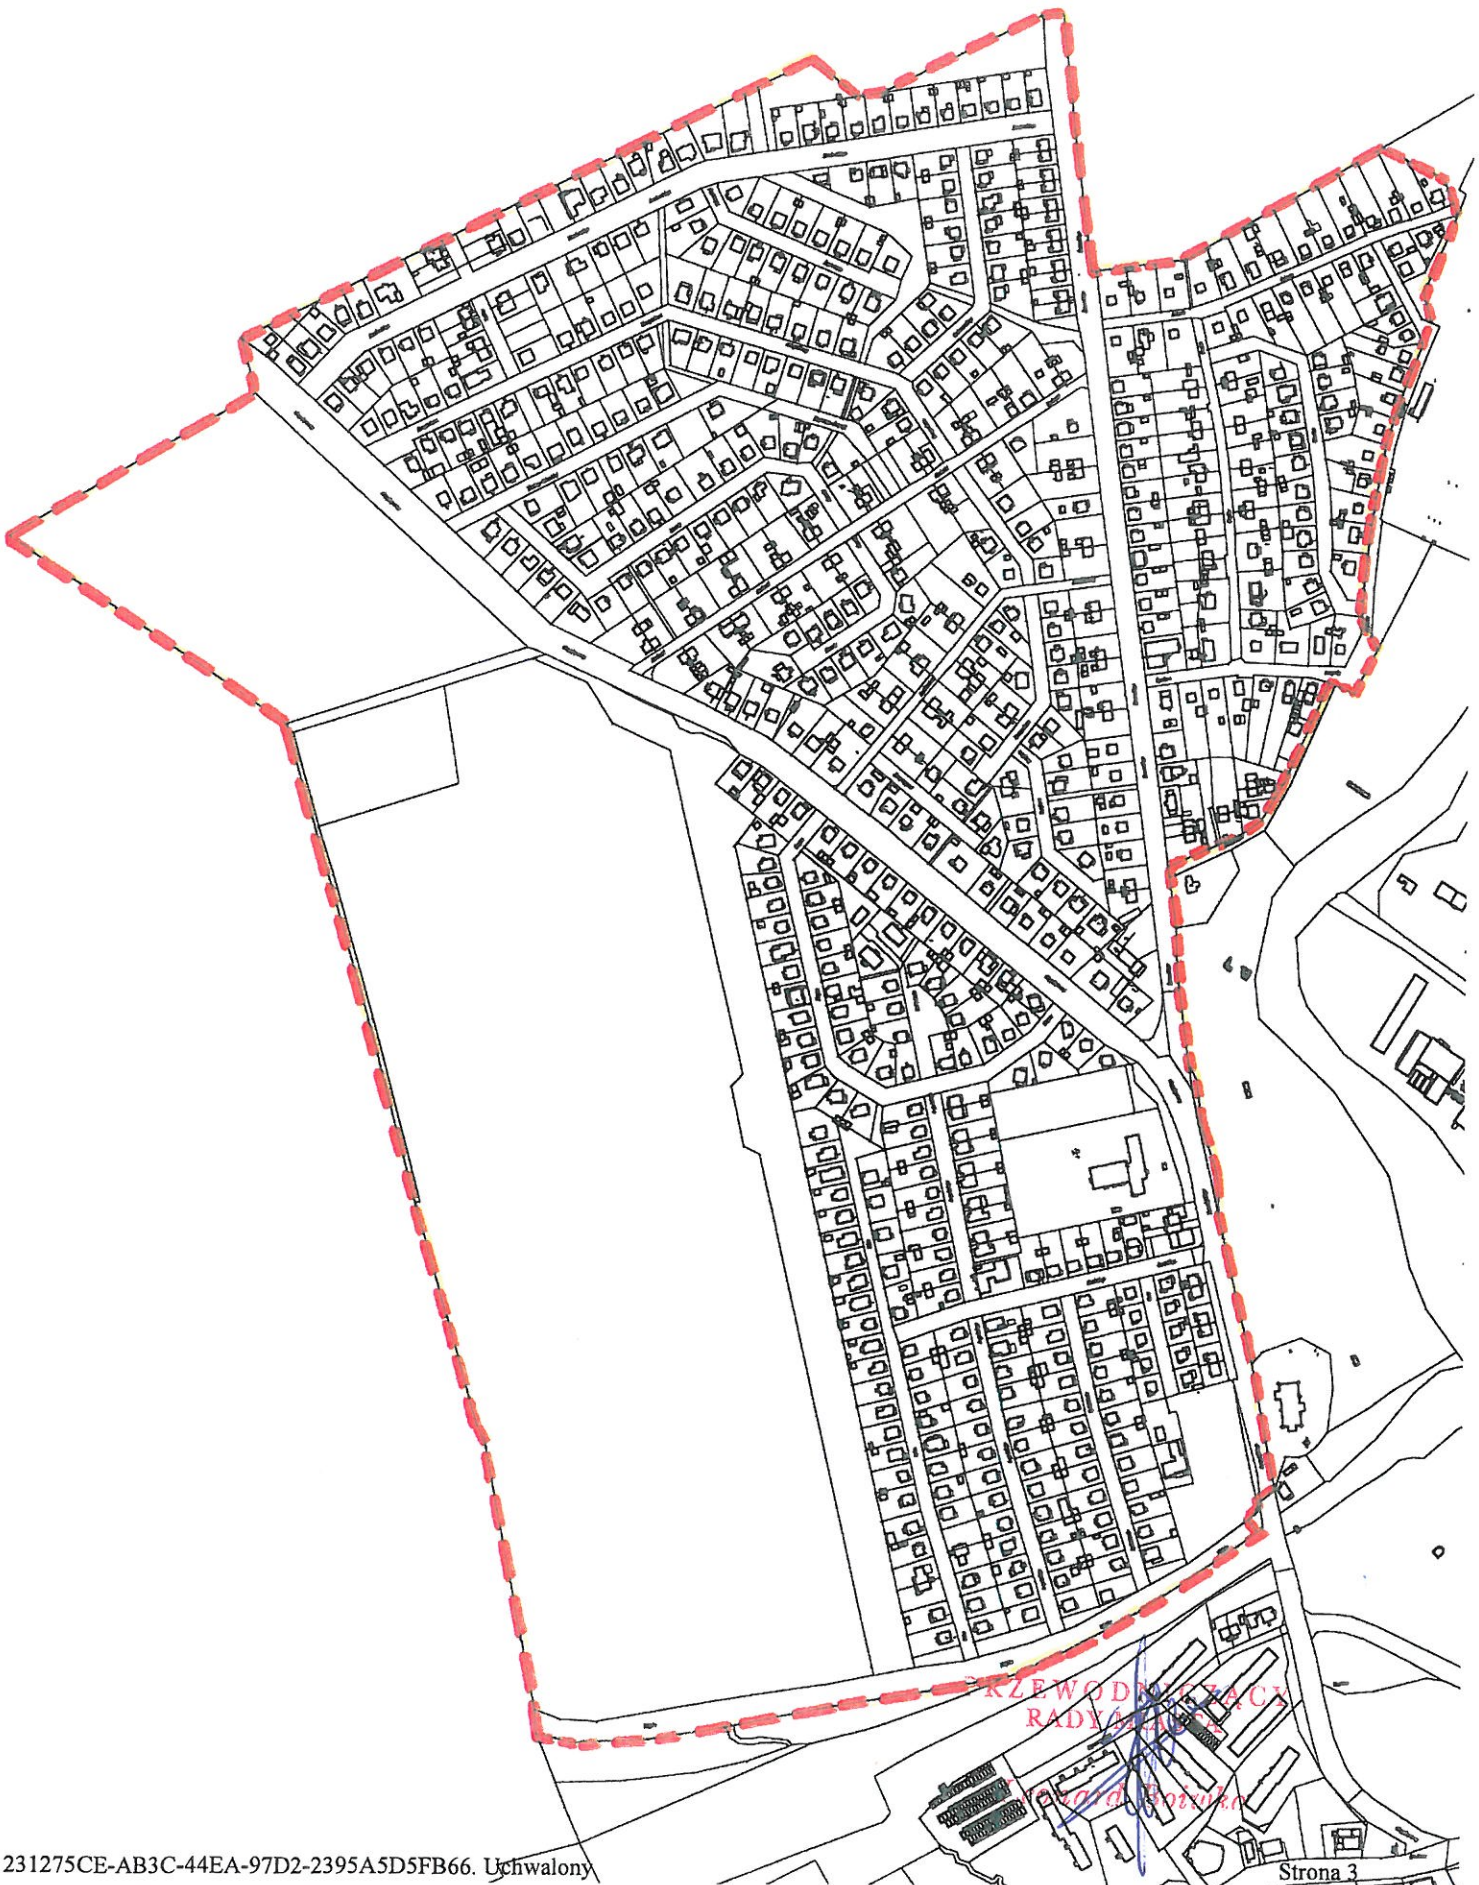


Załącznik Nr 2
do uchwały Nr XXXIII/216/2017
Rady Miasta Bartoszyce
z dnia 27 kwietnia 2017r.

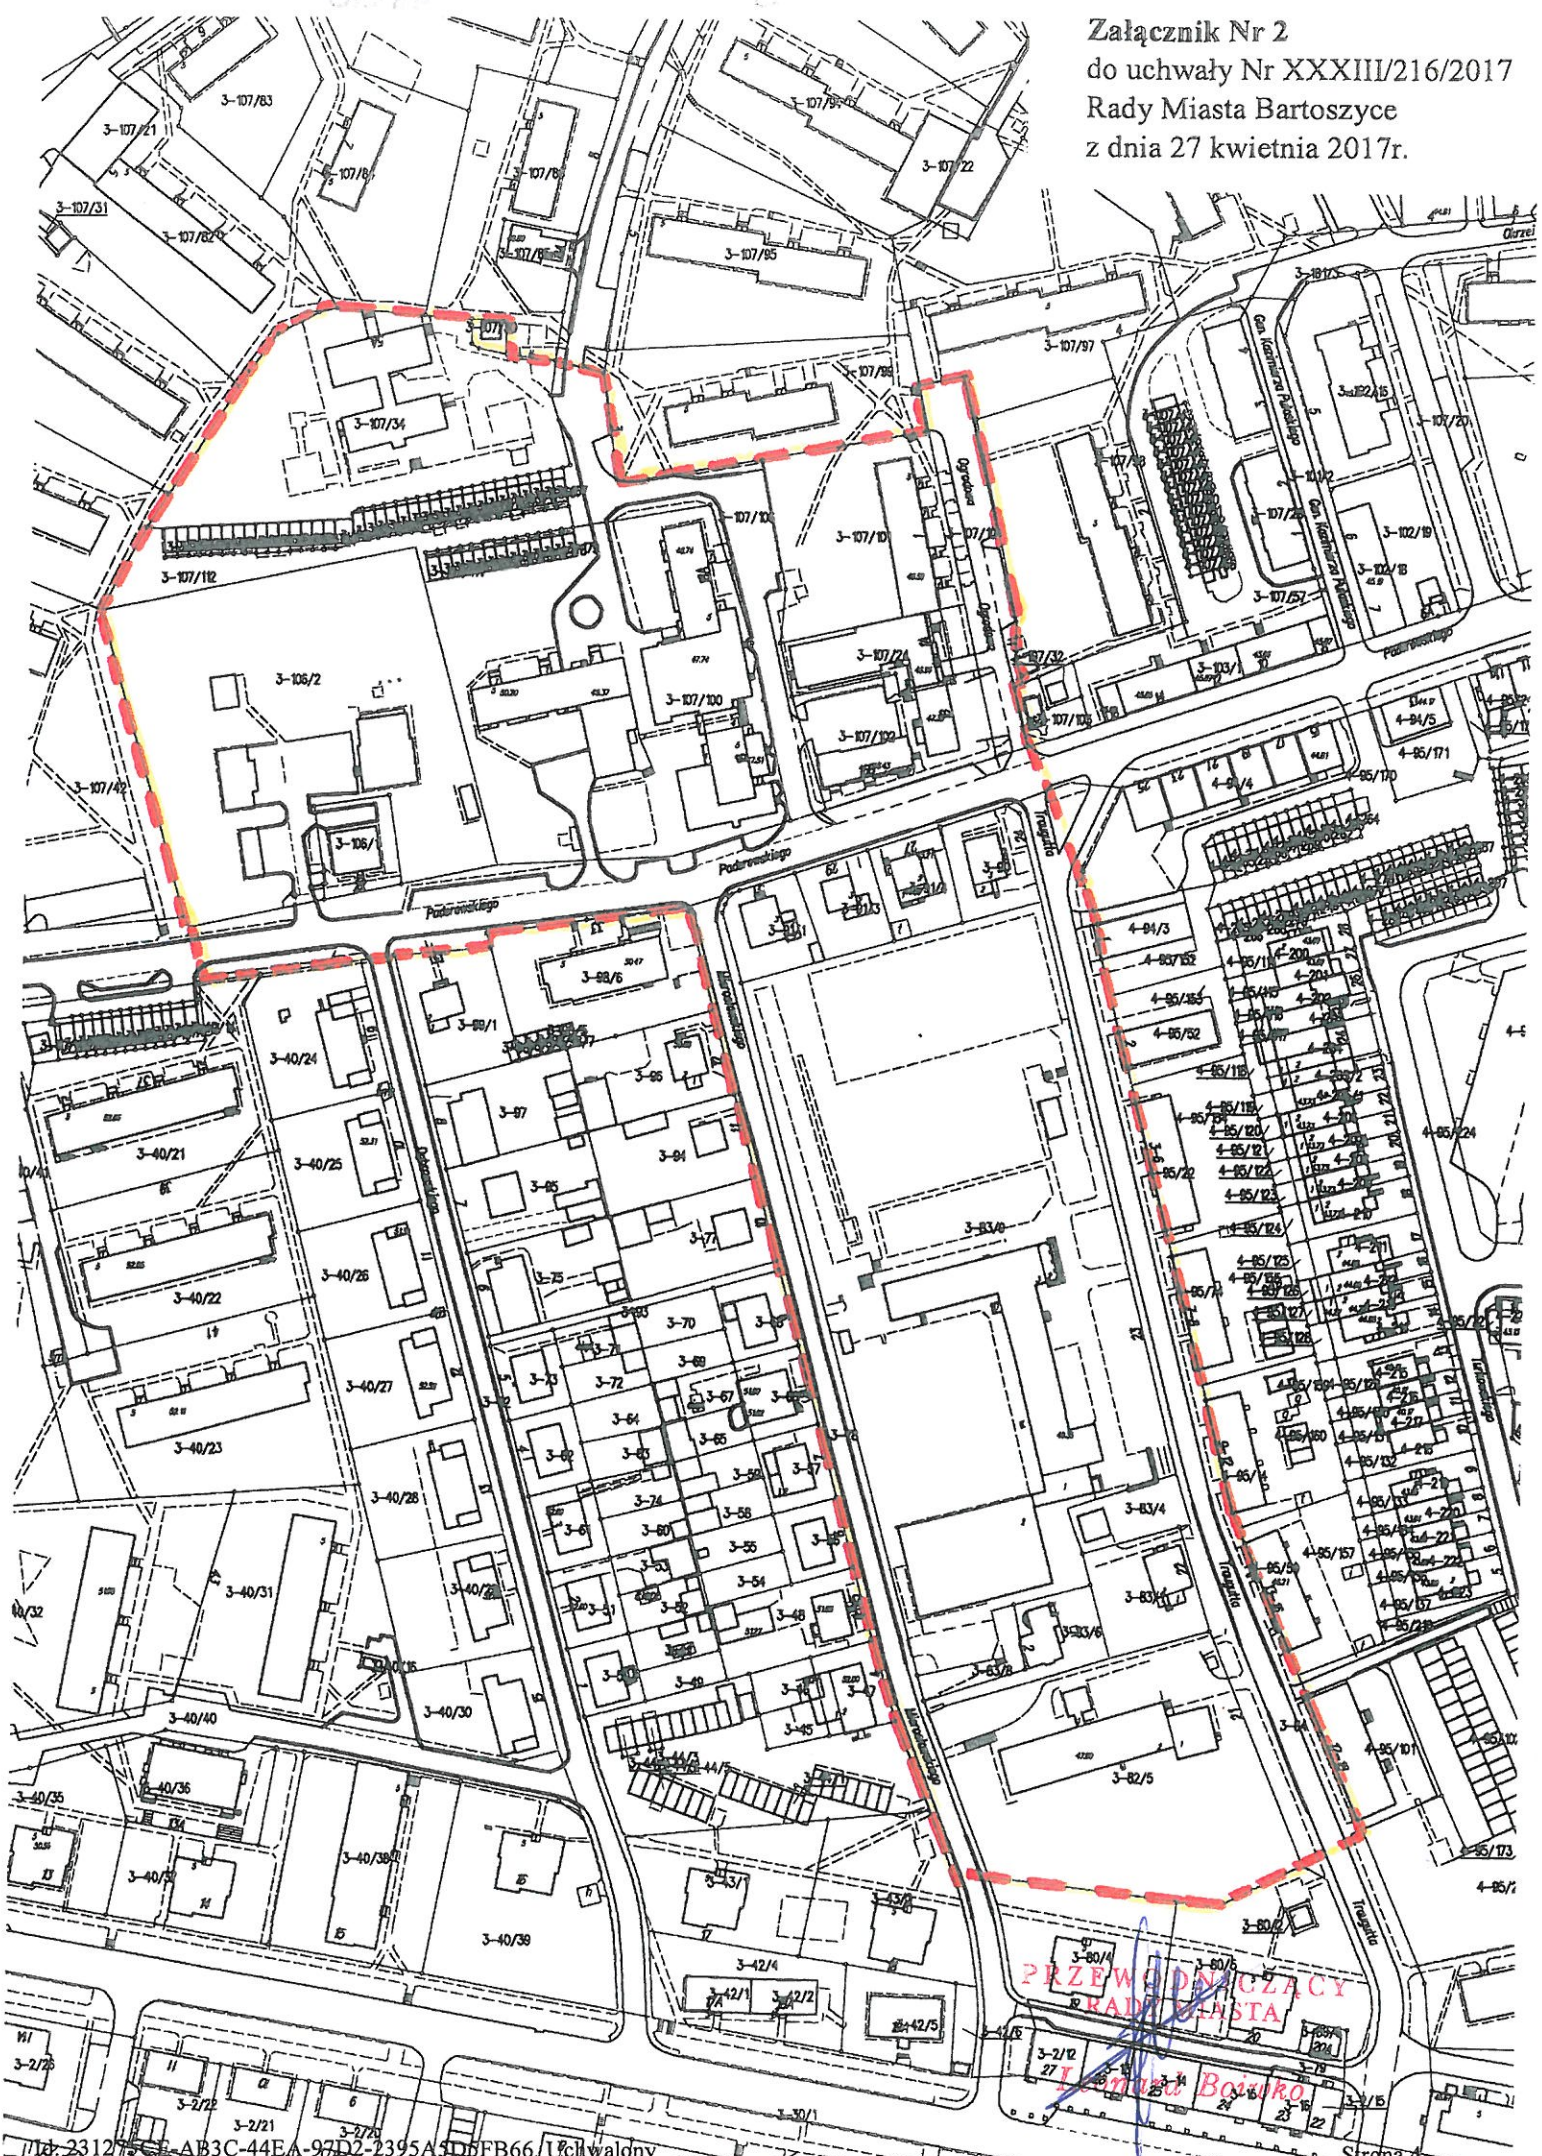

Załącznik Nr 3
do uchwały Nr XXXIII/216/2017
Rady Miasta Bartoszyce
z dnia 27 kwietnia 2017r.

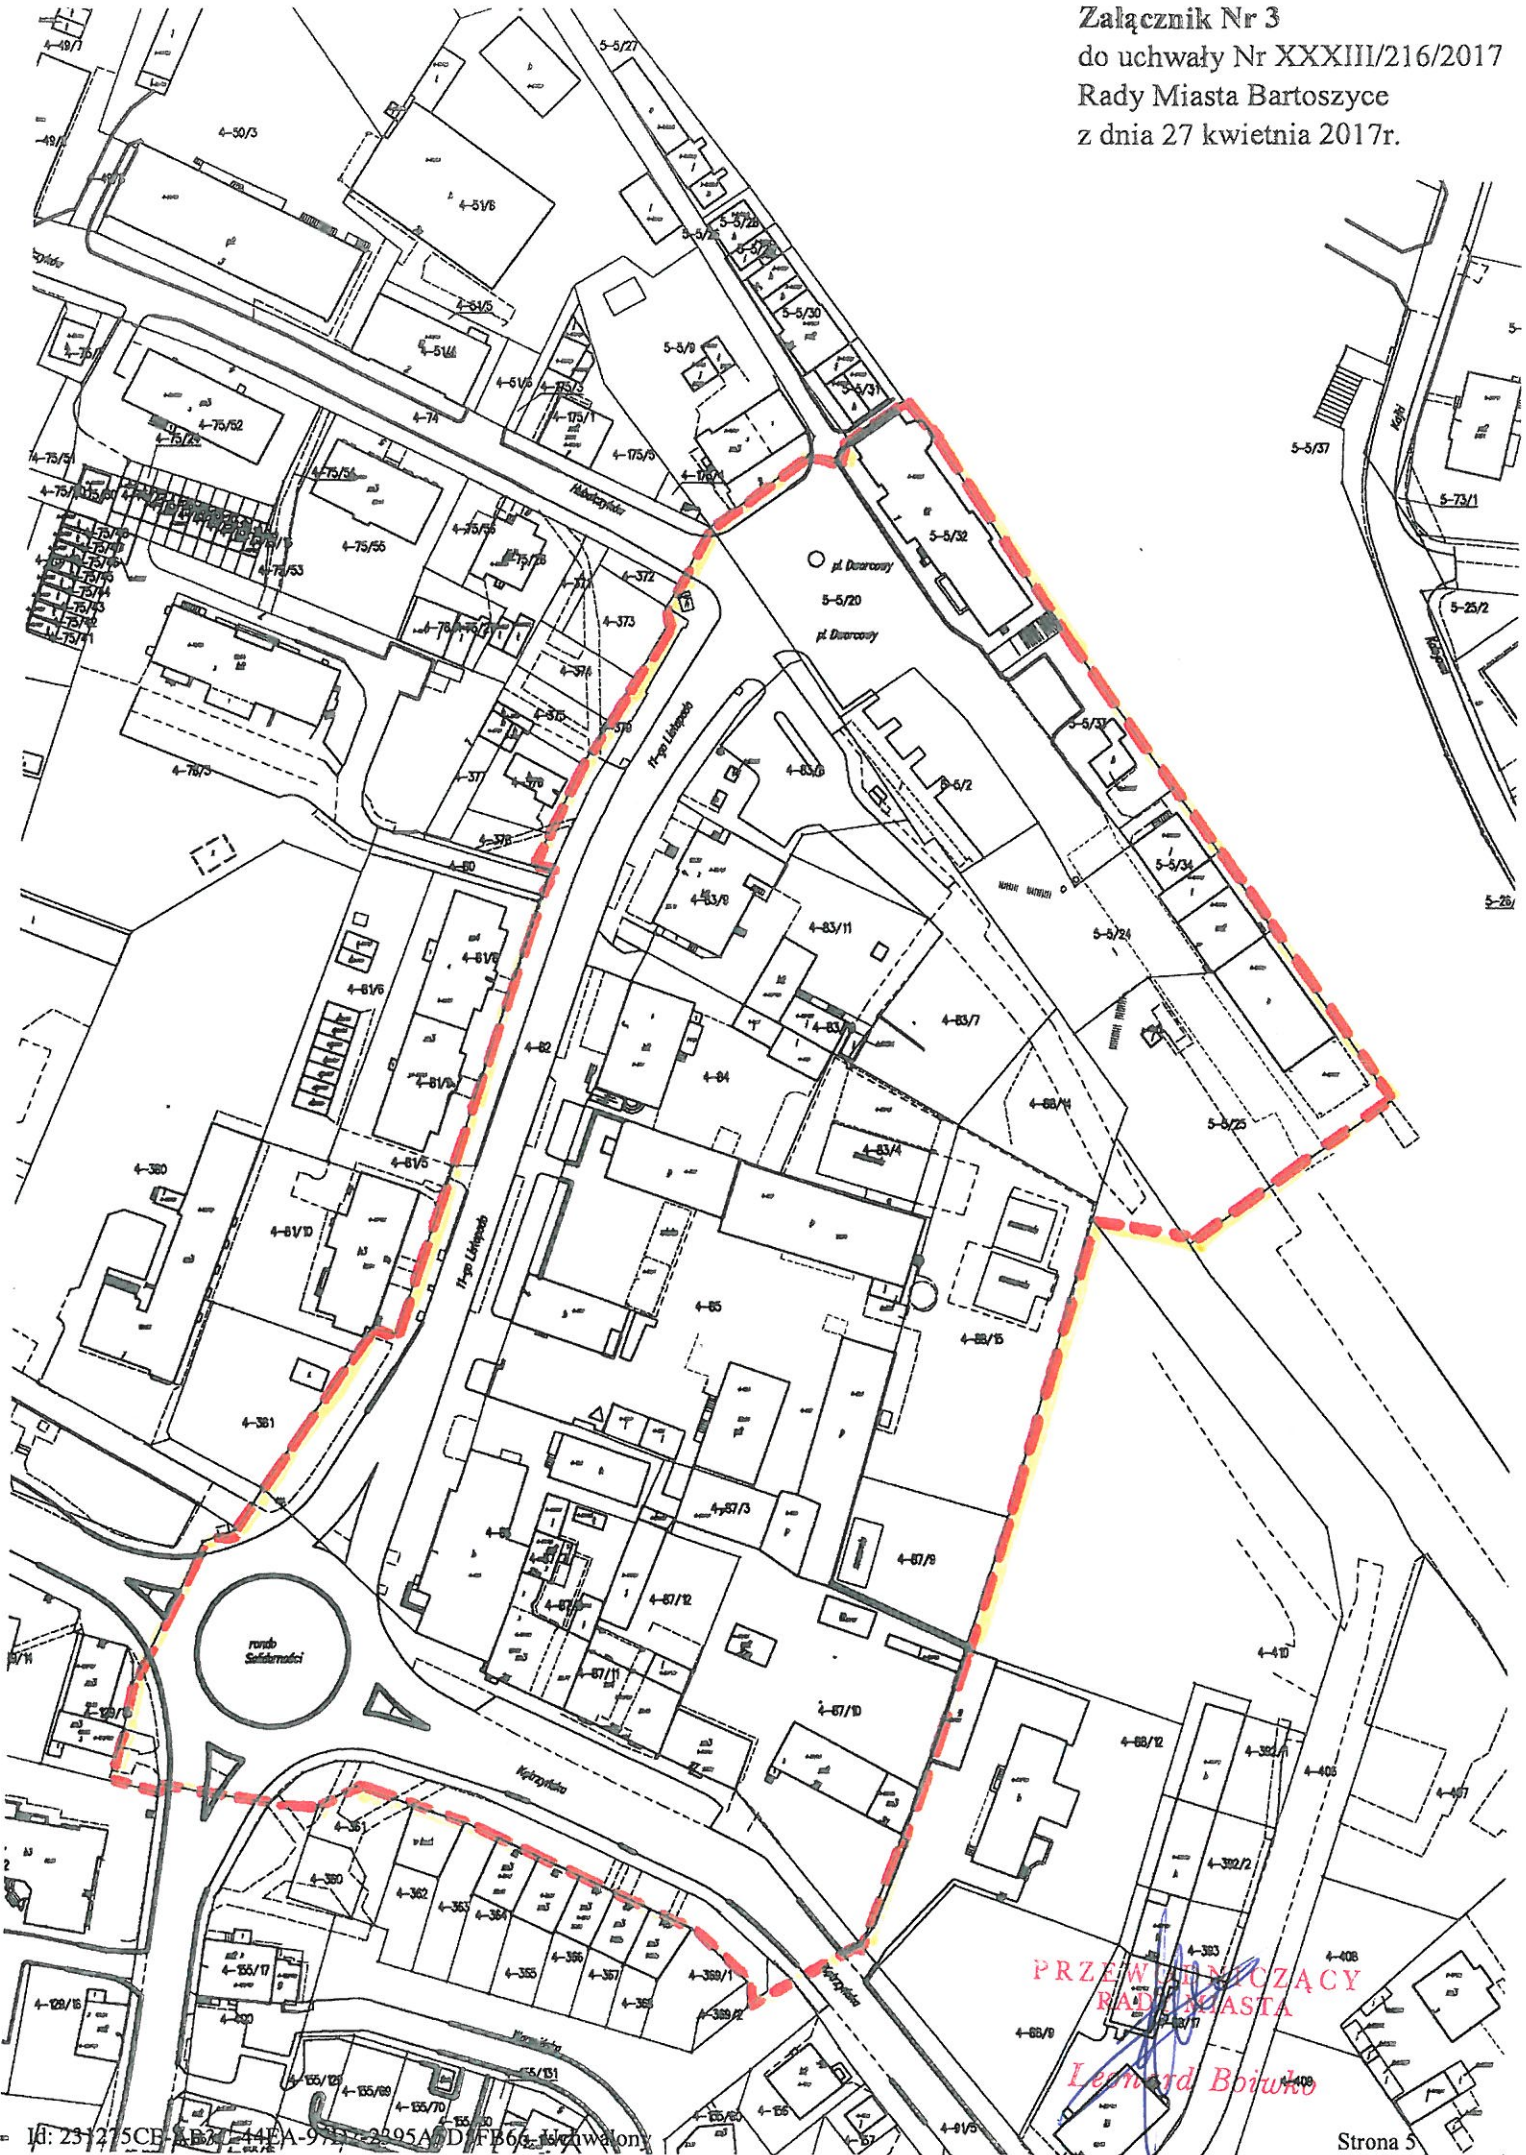

Załącznik Nr 4
do uchwały Nr XXXIII/216/2017
Rady Miasta Bartoszyce
z dnia 27 kwietnia 2017r.

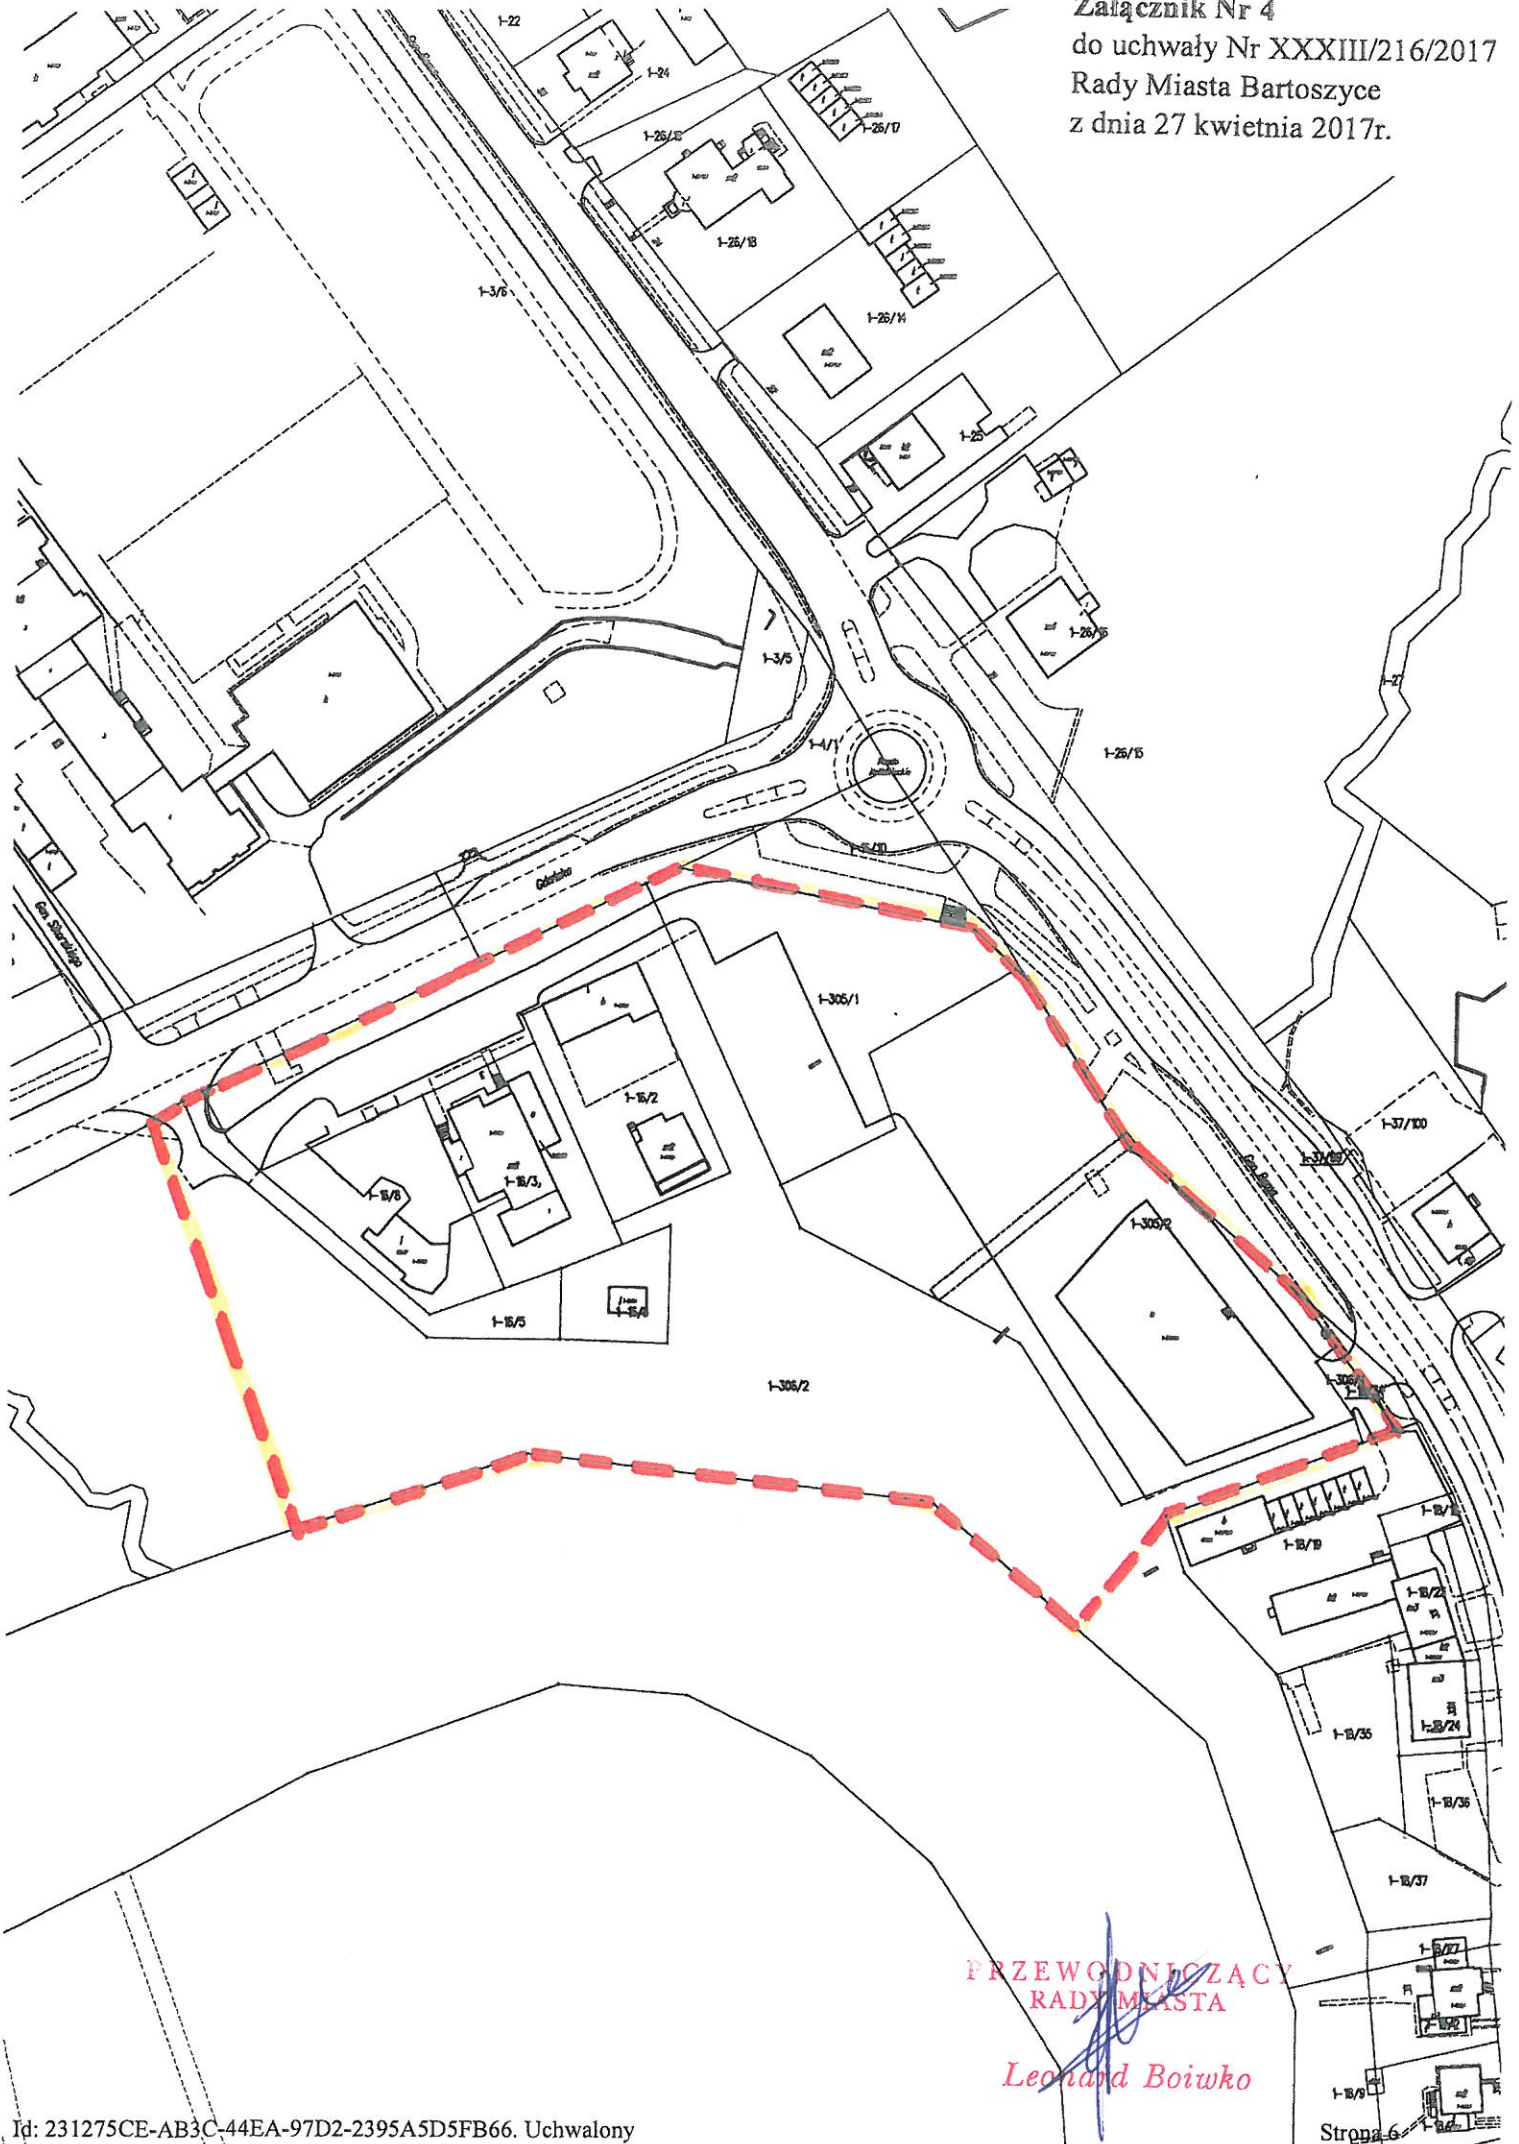

PRZEWODNICZĄCY
RADY MIASTA

Leonard Boiwo

Załącznik Nr 5
do uchwały Nr XXXIII/216/2017
Rady Miasta Bartoszyce
z dnia 27 kwietnia 2017r.

