

1027

955,6m²

1128,6m²

1084,5m²

893,0m²

938,9m²

901,5m²

969,5m²

893,0m²

979,7m²

986,7m²

877,3m²

1037,9m²

962,2m²

882,6m²

876,2m²

1041,8m²

1030,9m²

1018,3m²

ZADANIE INWESTYCYJNE NR 2

GRANICE DZIAŁ


PROJ. KAN. DESZCZ
PROJ. KAN. SANIT.
PROJ. WODOCIĄG
PROJ. KABEL OŚWIET

z dnia 1.09.08 znak 4313
bez zastrzeżeń / z zastrzeżeniem

Państwowy Powiatowy Inspektor Sanitarny
w Bartoszycach


lek. med. Małgorzata Nowicka-Puł

PRZEKRÓJ A-A

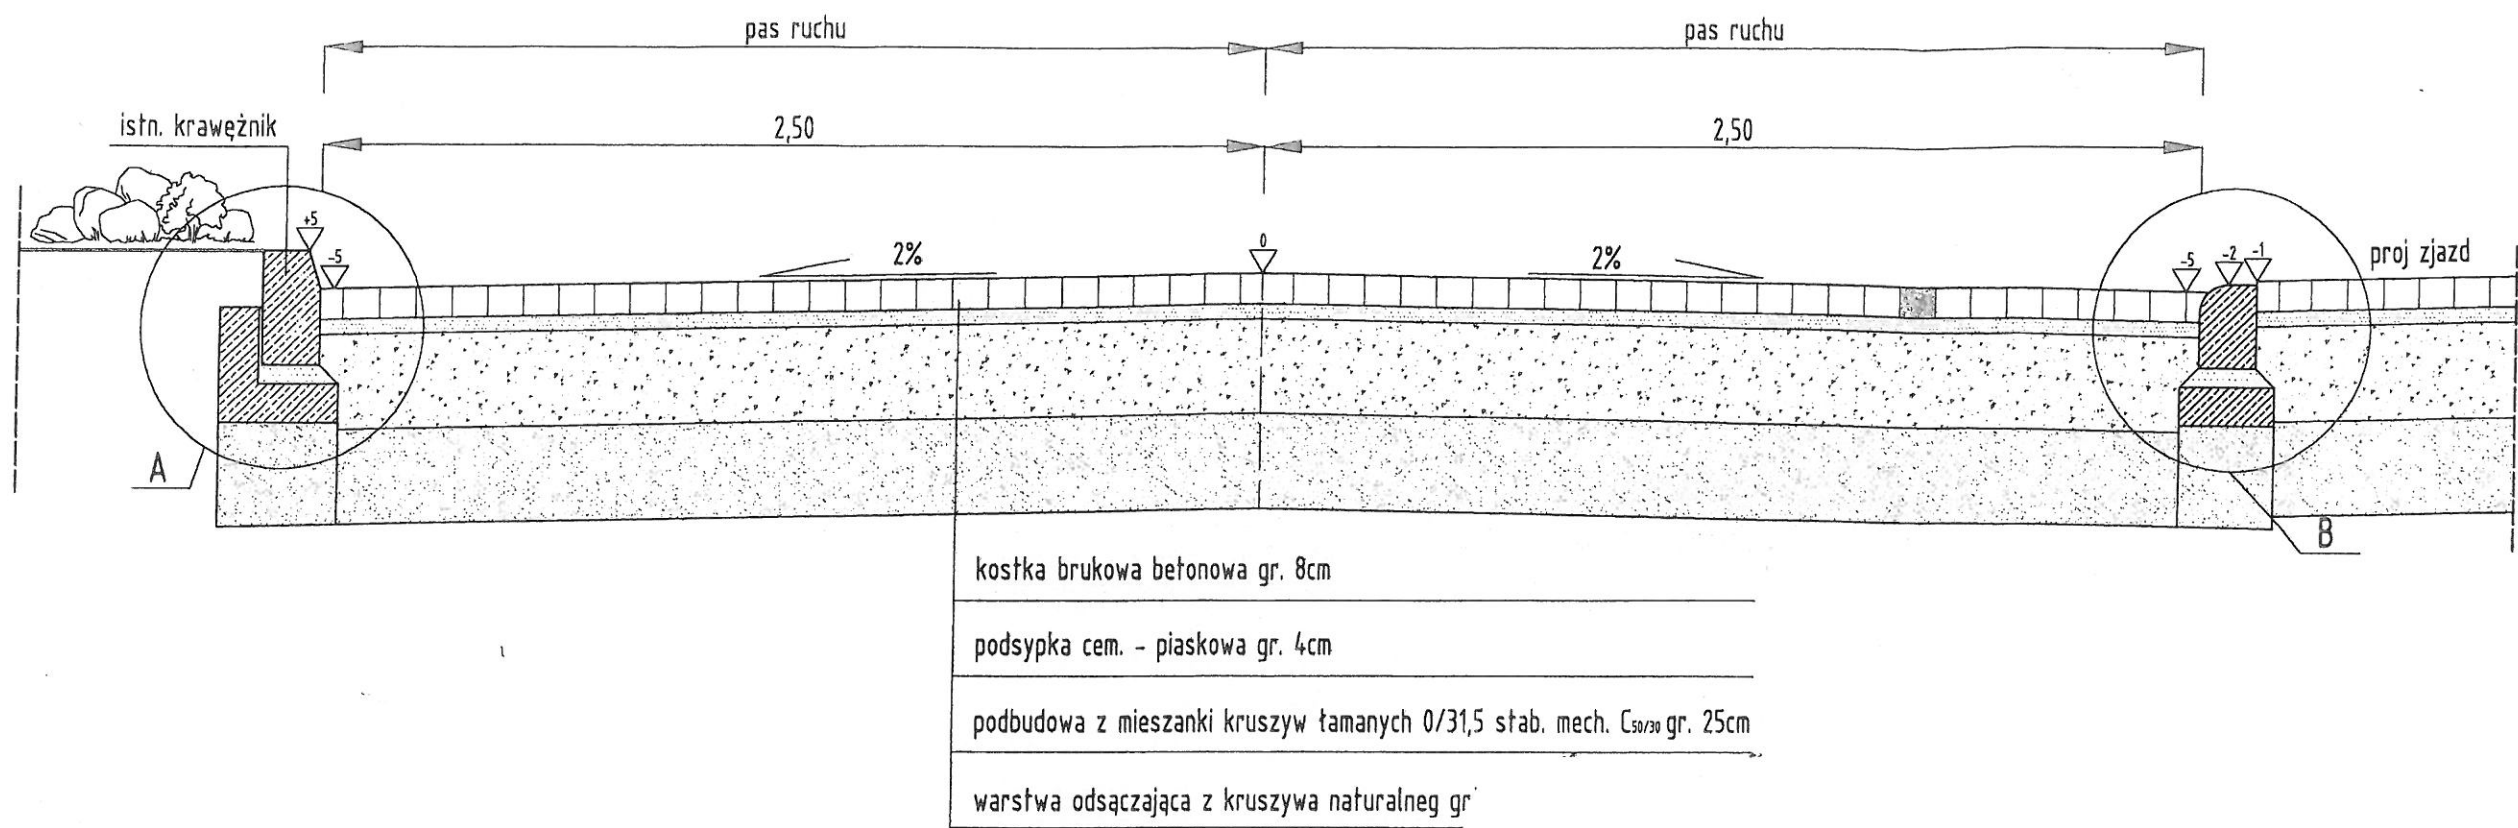

SZCZEGÓŁ "A"

skala 1:10

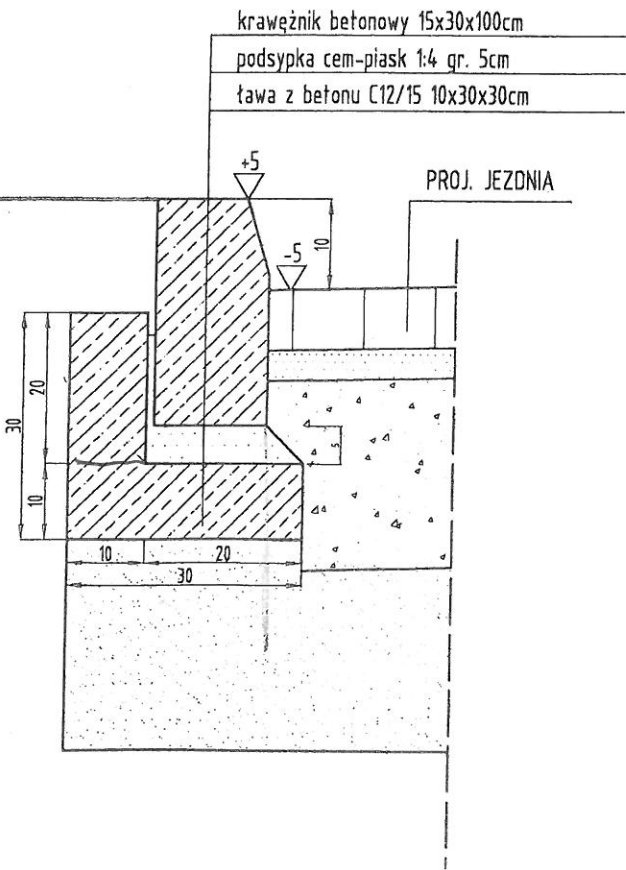

SZCZEGÓŁ "B"

skala 1:10

