

Załącznik graficzny do porozumienia



Sieci w granicach działki nr 451/2

Sieć kanalizacji sanitarnej:

Rurociąg:

Ø250 l=105.80mb.

Ø200 l=79.30mb.

Studnie:

Ø1200 8szt.

Ø1000 10szt.

Sieć kanalizacji deszczowej:

Rurociąg:

Ø500 l=104.60mb.


Ø200 l=67.90mb.

Studnie:

Ø1200 5szt.

Ø1000 1szt.

Ø300 8szt.

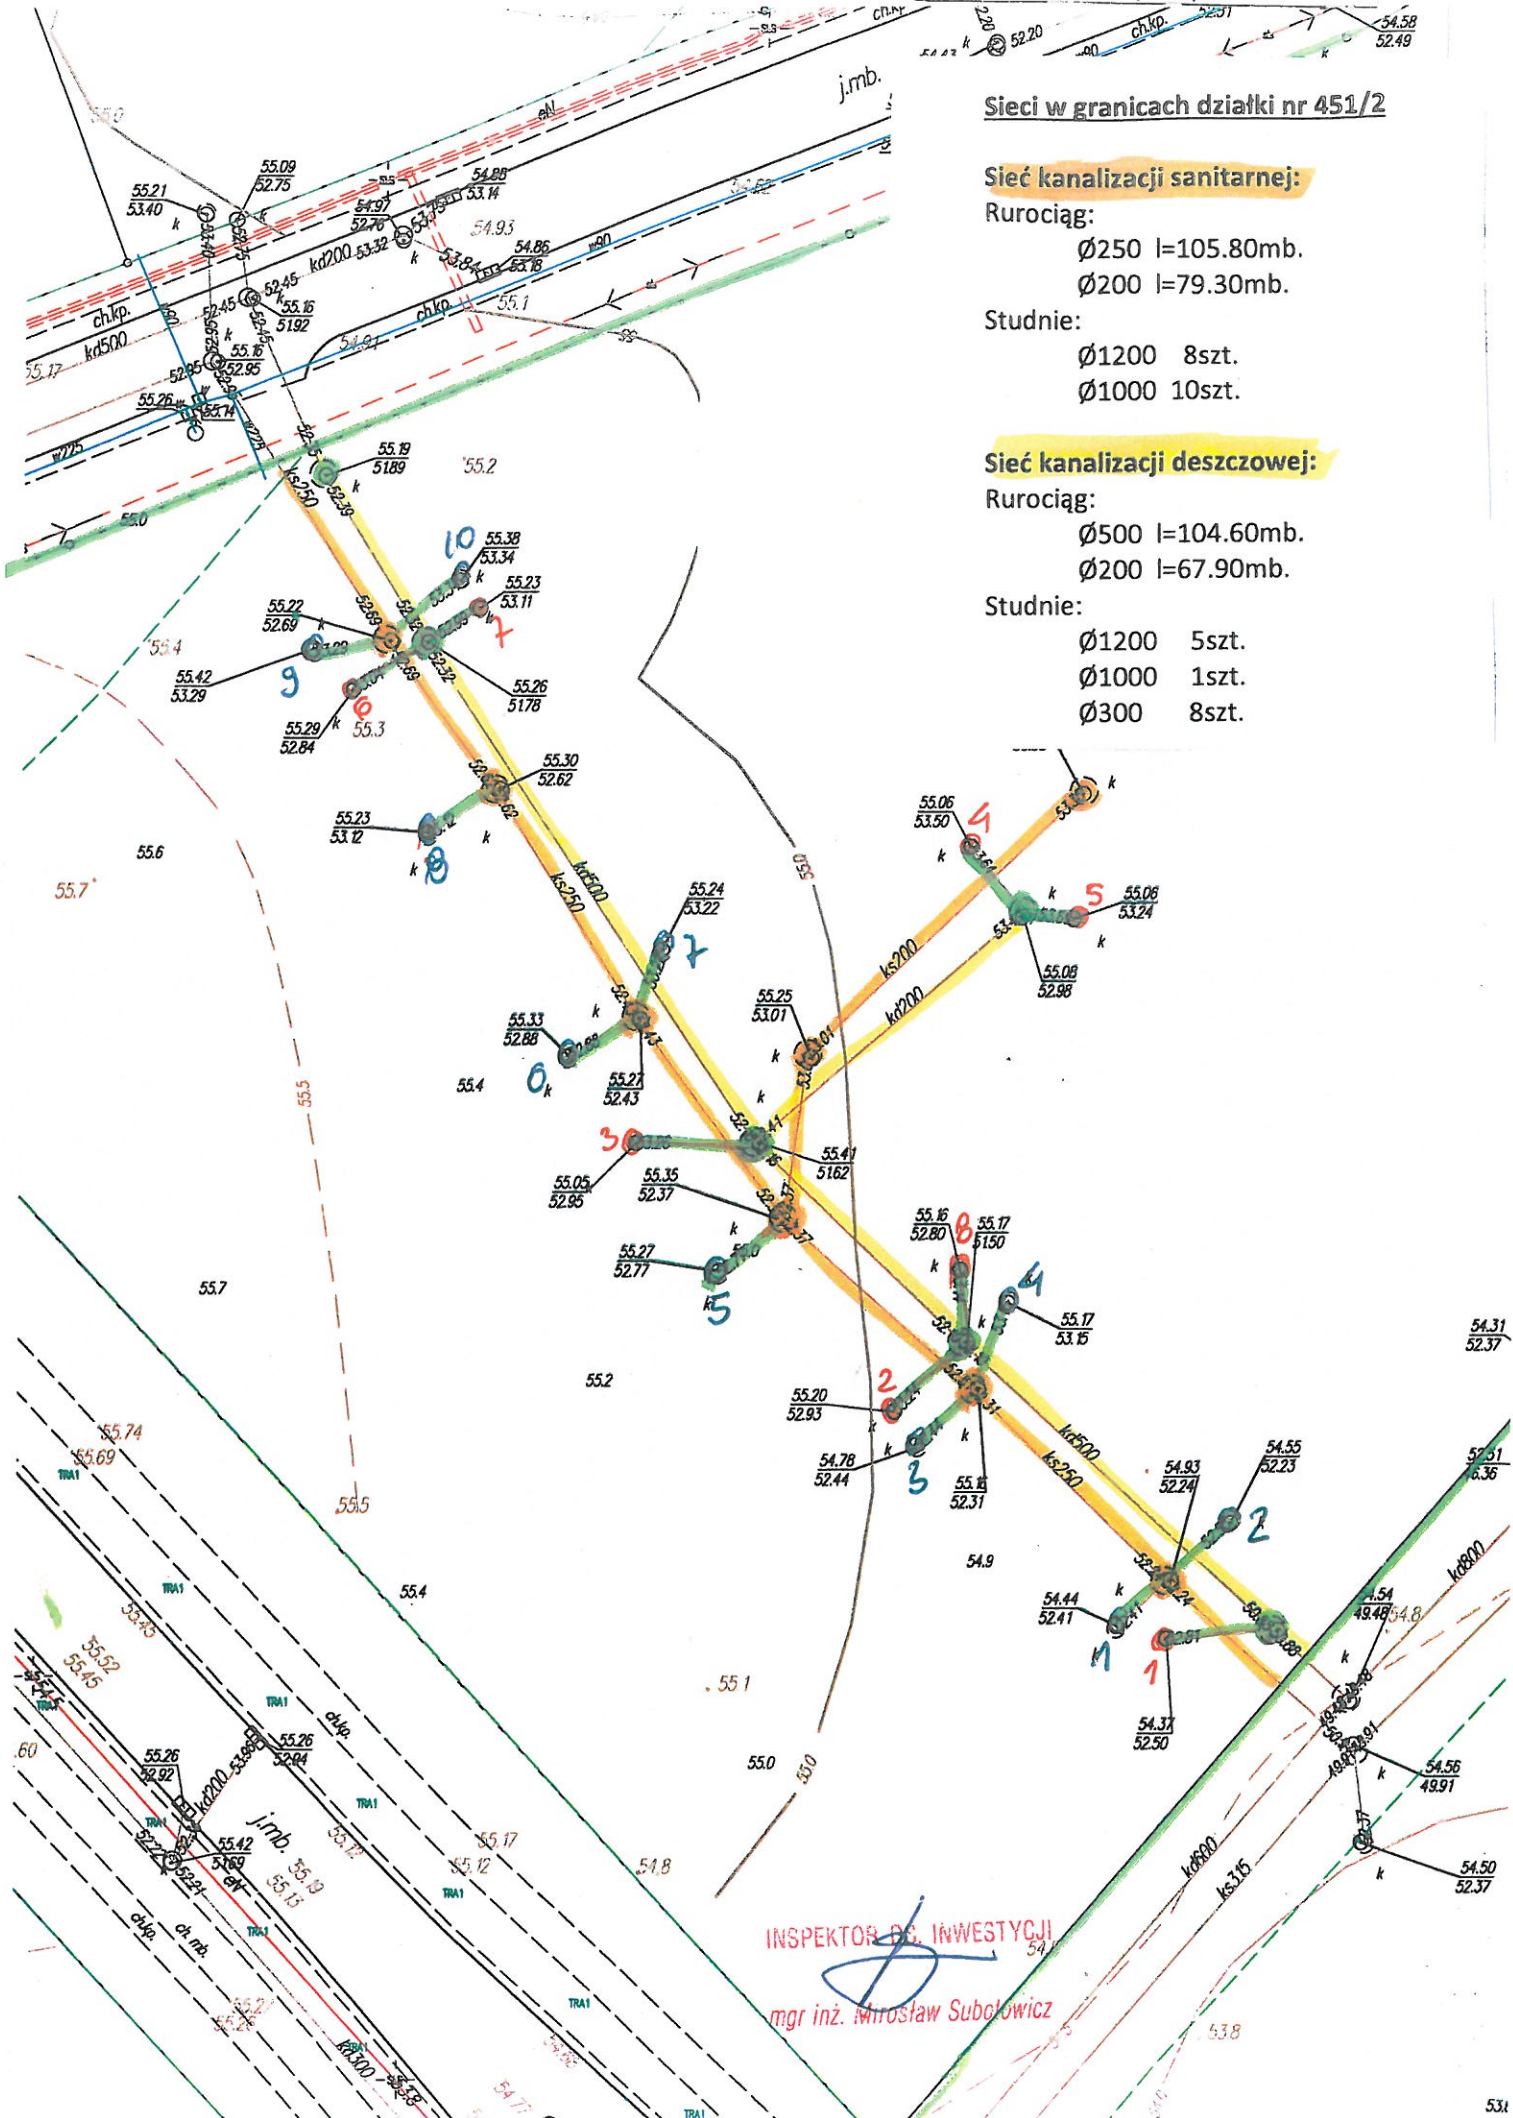

INSPEKTOR DŁ. INWESTYCJI

mgr inż. Mirosław Subkowy