


Załącznik graficzny Nr 2 do wykazu nieruchomości

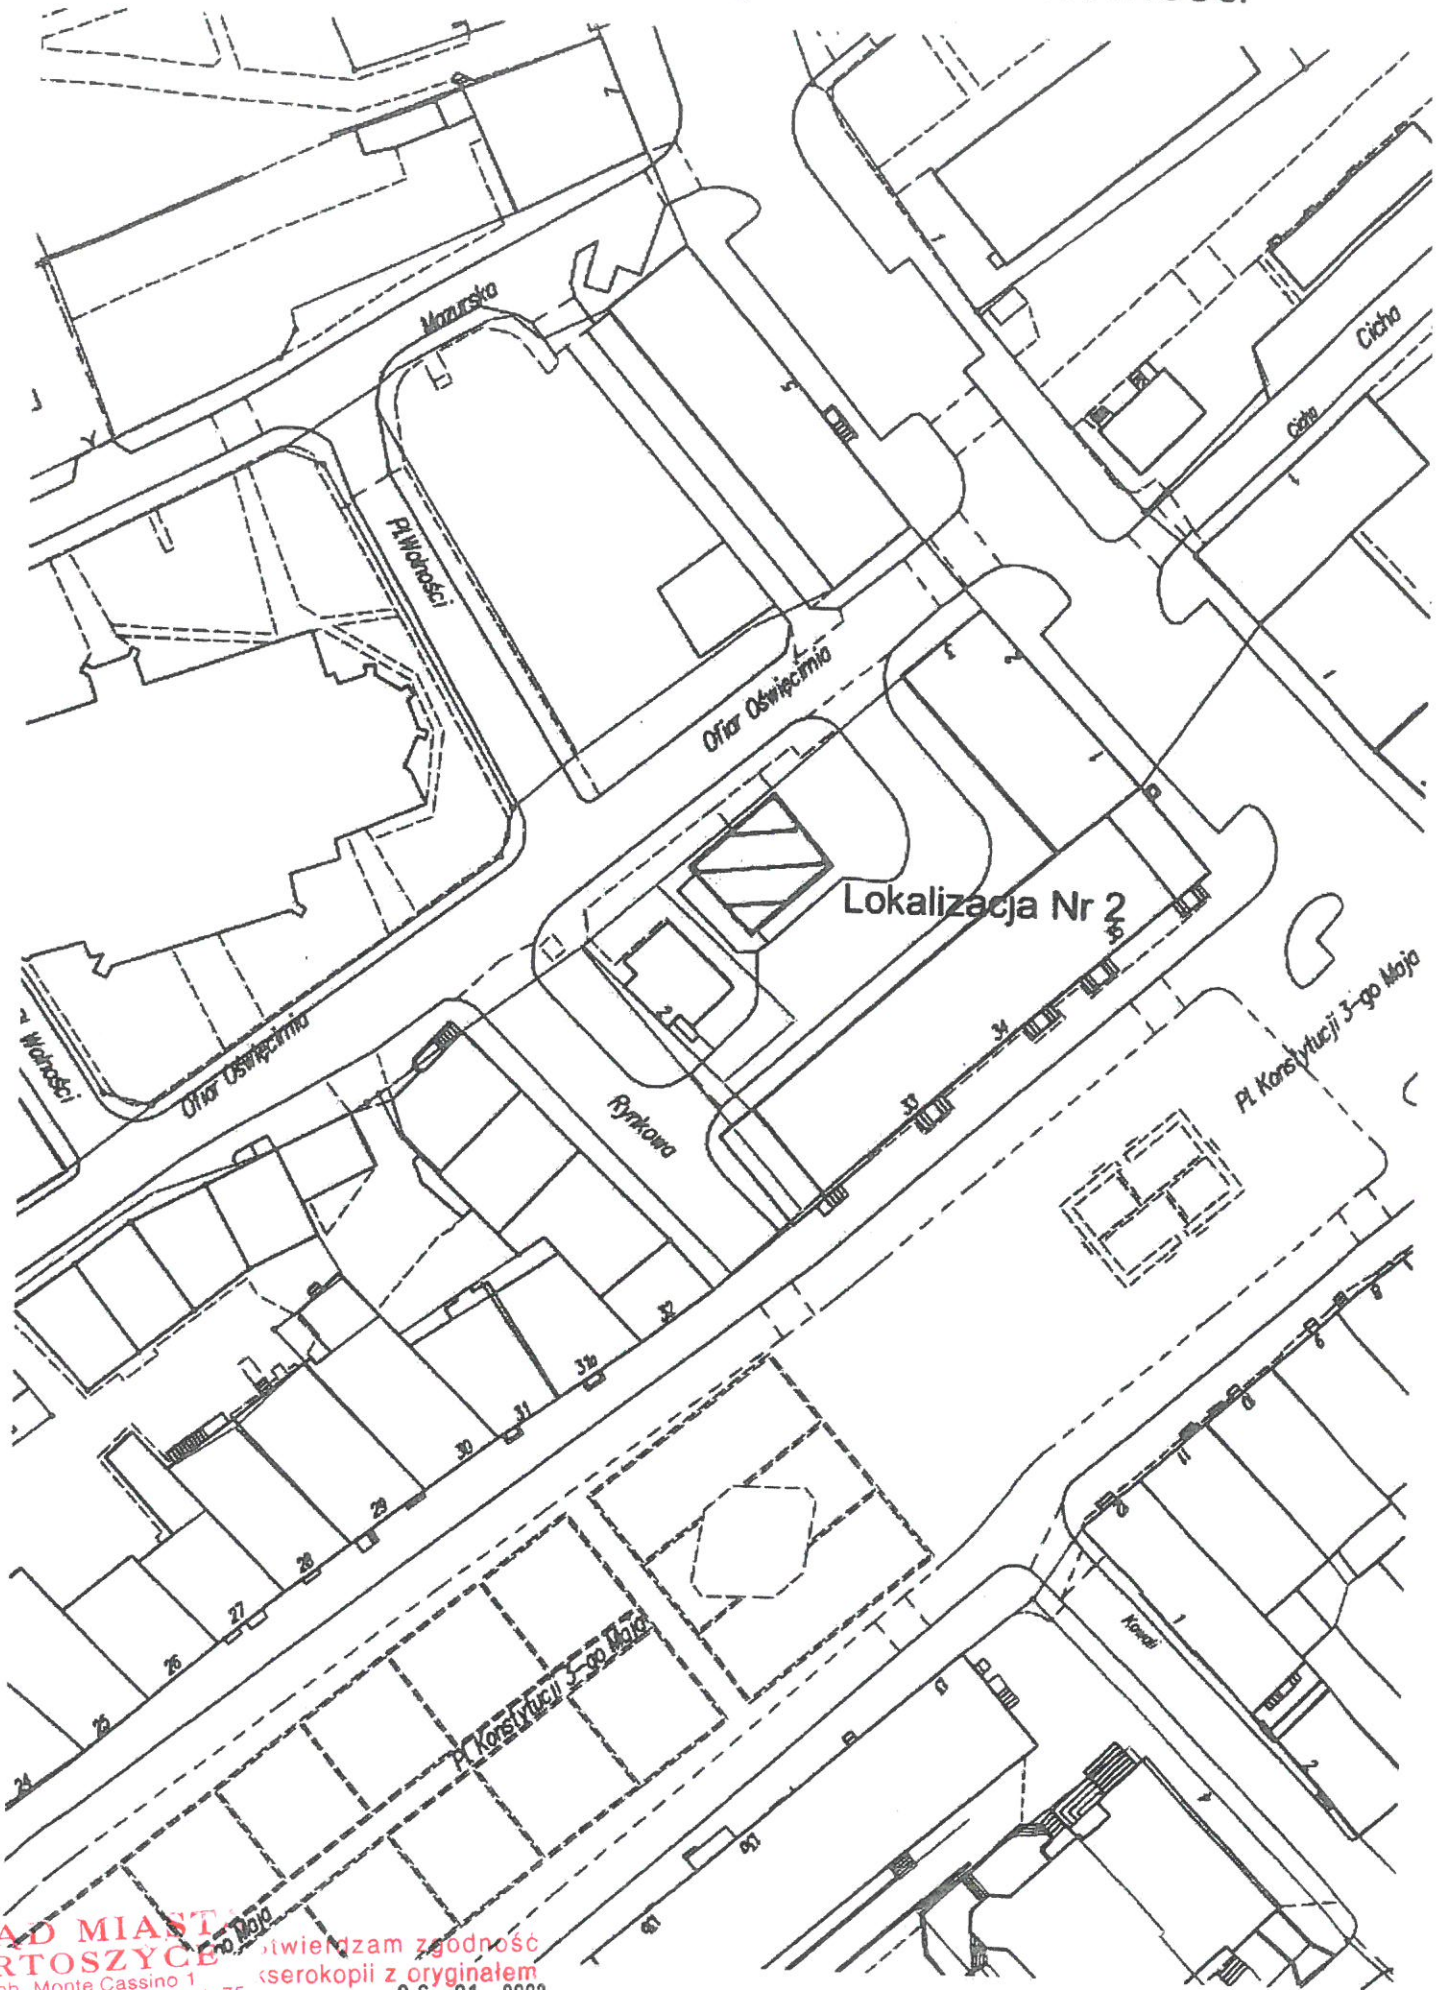

**URZĄD MIASTA
BARTOSZYCE**

ul. Boh. Monte Cassino 1
11-200 Bartoszyce • skr. poczt. 75
tel. (89) 762 98 04 • fax (89) 762 98 05
e-mail: biuro@bartoszyce.pl • NIP 743-000-77-29

świadczam zgodność
kserokopii z oryginałem
26-01-2023
Bartoszyce, dnia