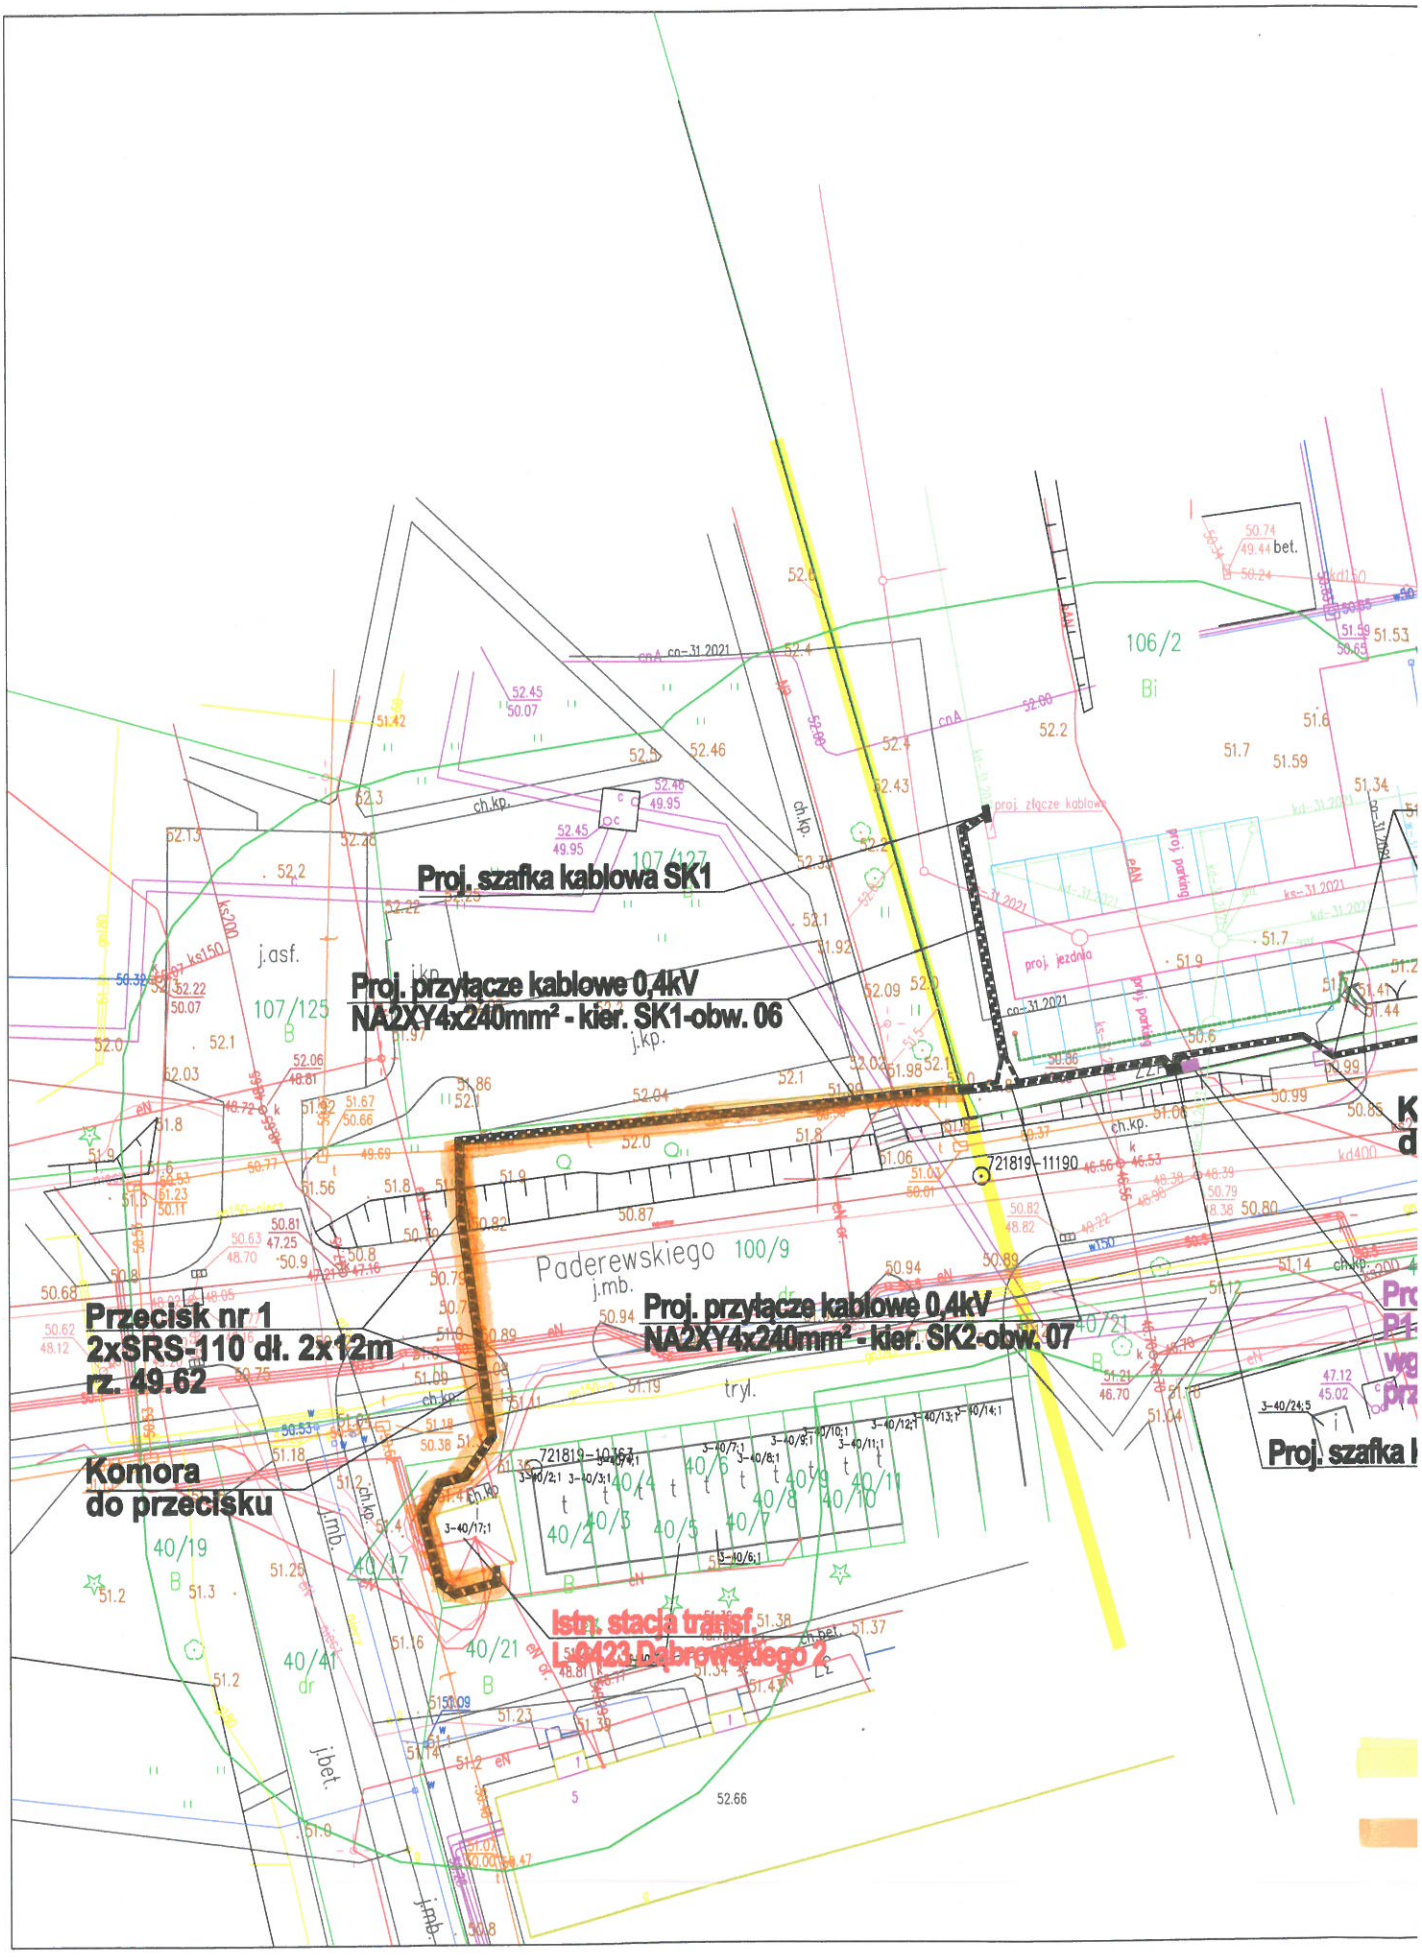
Proj. szafka kablowa SK1
Proj. przyłącze kablowe 0,4kV
NA2XY4x240mm² - kier. SK1-obw. 06
Proj. przyłącze kablowe 0,4kV
NA2XY4x240mm² - kier. SK2-obw. 07
Przecisk nr 1
2xSRS-110 dł. 2x12m
rz. 49.62
Komora
do przecisku
Istn. stacja transf.
L-0423 Dąbrowskiego 2
Paderewskiego 100/9
721819-11190
721819-10162
107/125
107/127
106/2
40/19
40/17
40/21
40/41
j.asf.
j.kp.
j.mb.
j.bet.
tryl.
ch.kp.
proj. złącze kablowe
proj. parking
proj. jezdnia