


PROGNOZA ODDZIAŁYWANIA NA ŚRODOWISKO DO MIEJSCOWEGO PLANU ZAGOSPODAROWANIA PRZESTRZENNEGO MIASTA BARTOSZYCE

ZAŁĄCZNIK NR 1
SKALA 1:3000

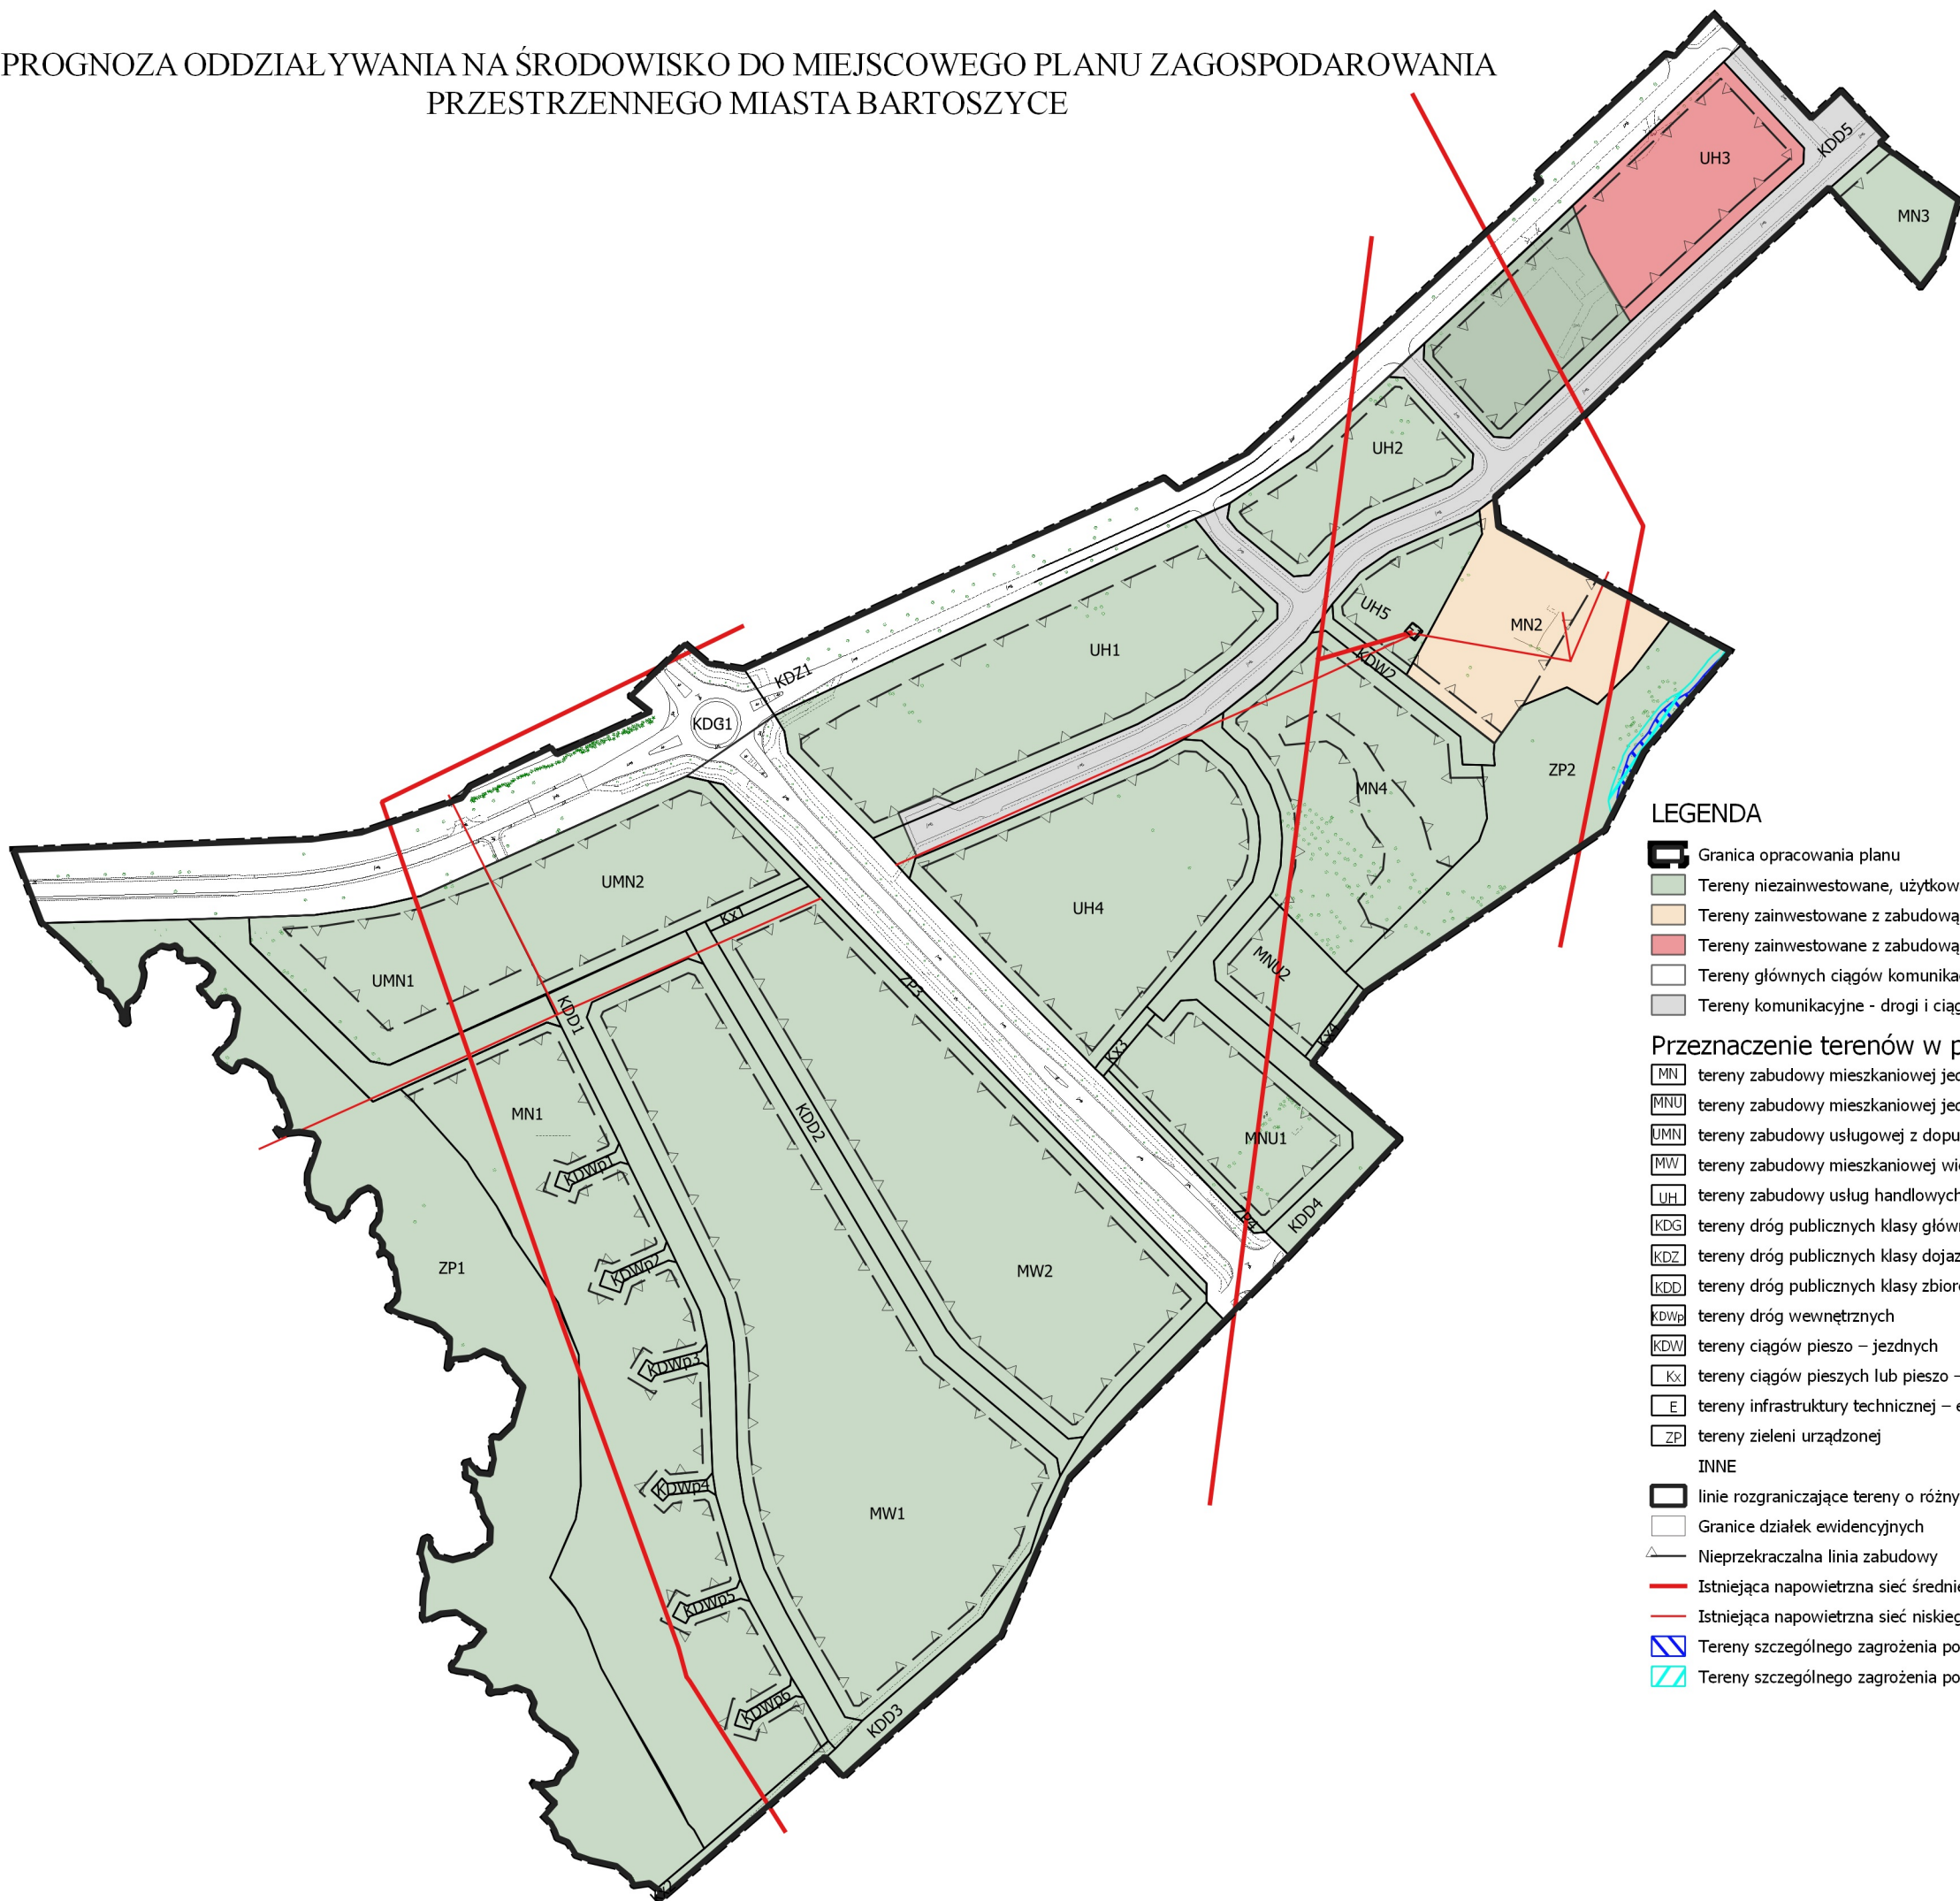

LEGENDA

- Granica opracowania planu
- Tereny niezainwestowane, użytkowane rolniczo lub z zielenią nieurządzoną lub z rozpoczętym procesem inwestycyjnym
- Tereny zainwestowane z zabudową mieszkaniową jednorodzinną
- Tereny zainwestowane z zabudową usług handlowych
- Tereny głównych ciągów komunikacyjnych
- Tereny komunikacyjne - drogi i ciągi pieszo-rowerowe

Przeznaczenie terenów w planie

- MN tereny zabudowy mieszkaniowej jednorodzinnej
- MNU tereny zabudowy mieszkaniowej jednorodzinnej z dopuszczeniem funkcji usługowej
- UMN tereny zabudowy usługowej z dopuszczeniem funkcji mieszkaniowej jednorodzinnej
- MW tereny zabudowy mieszkaniowej wielorodzinnej
- UH tereny zabudowy usług handlowych
- KDG tereny dróg publicznych klasy głównej
- KDZ tereny dróg publicznych klasy dojazdowej
- KDD tereny dróg publicznych klasy zbiorczej
- KDWp tereny dróg wewnętrznych
- KDW tereny ciągów pieszo – jezdnych
- Kx tereny ciągów pieszych lub pieszo – rowerowych
- E tereny infrastruktury technicznej – energetyka
- ZP tereny zieleni urządzonej
- INNE
- linie rozgraniczające tereny o różnym przeznaczeniu różnych zasadach zagospodarowania
- Granice działek ewidencyjnych
- Nieprzekraczalna linia zabudowy
- Istniejąca napowietrzna sieć średniego napięcia 15kV
- Istniejąca napowietrzna sieć niskiego napięcia 0,4kV
- Tereny szczególnego zagrożenia powodzią od strony rzeki z prawdopodobieństwem wystąpienie 10%
- Tereny szczególnego zagrożenia powodzią od strony rzeki z prawdopodobieństwem wystąpienie 1%

