


ŁĄCZY ARKUSZ  
NR XIV2.6

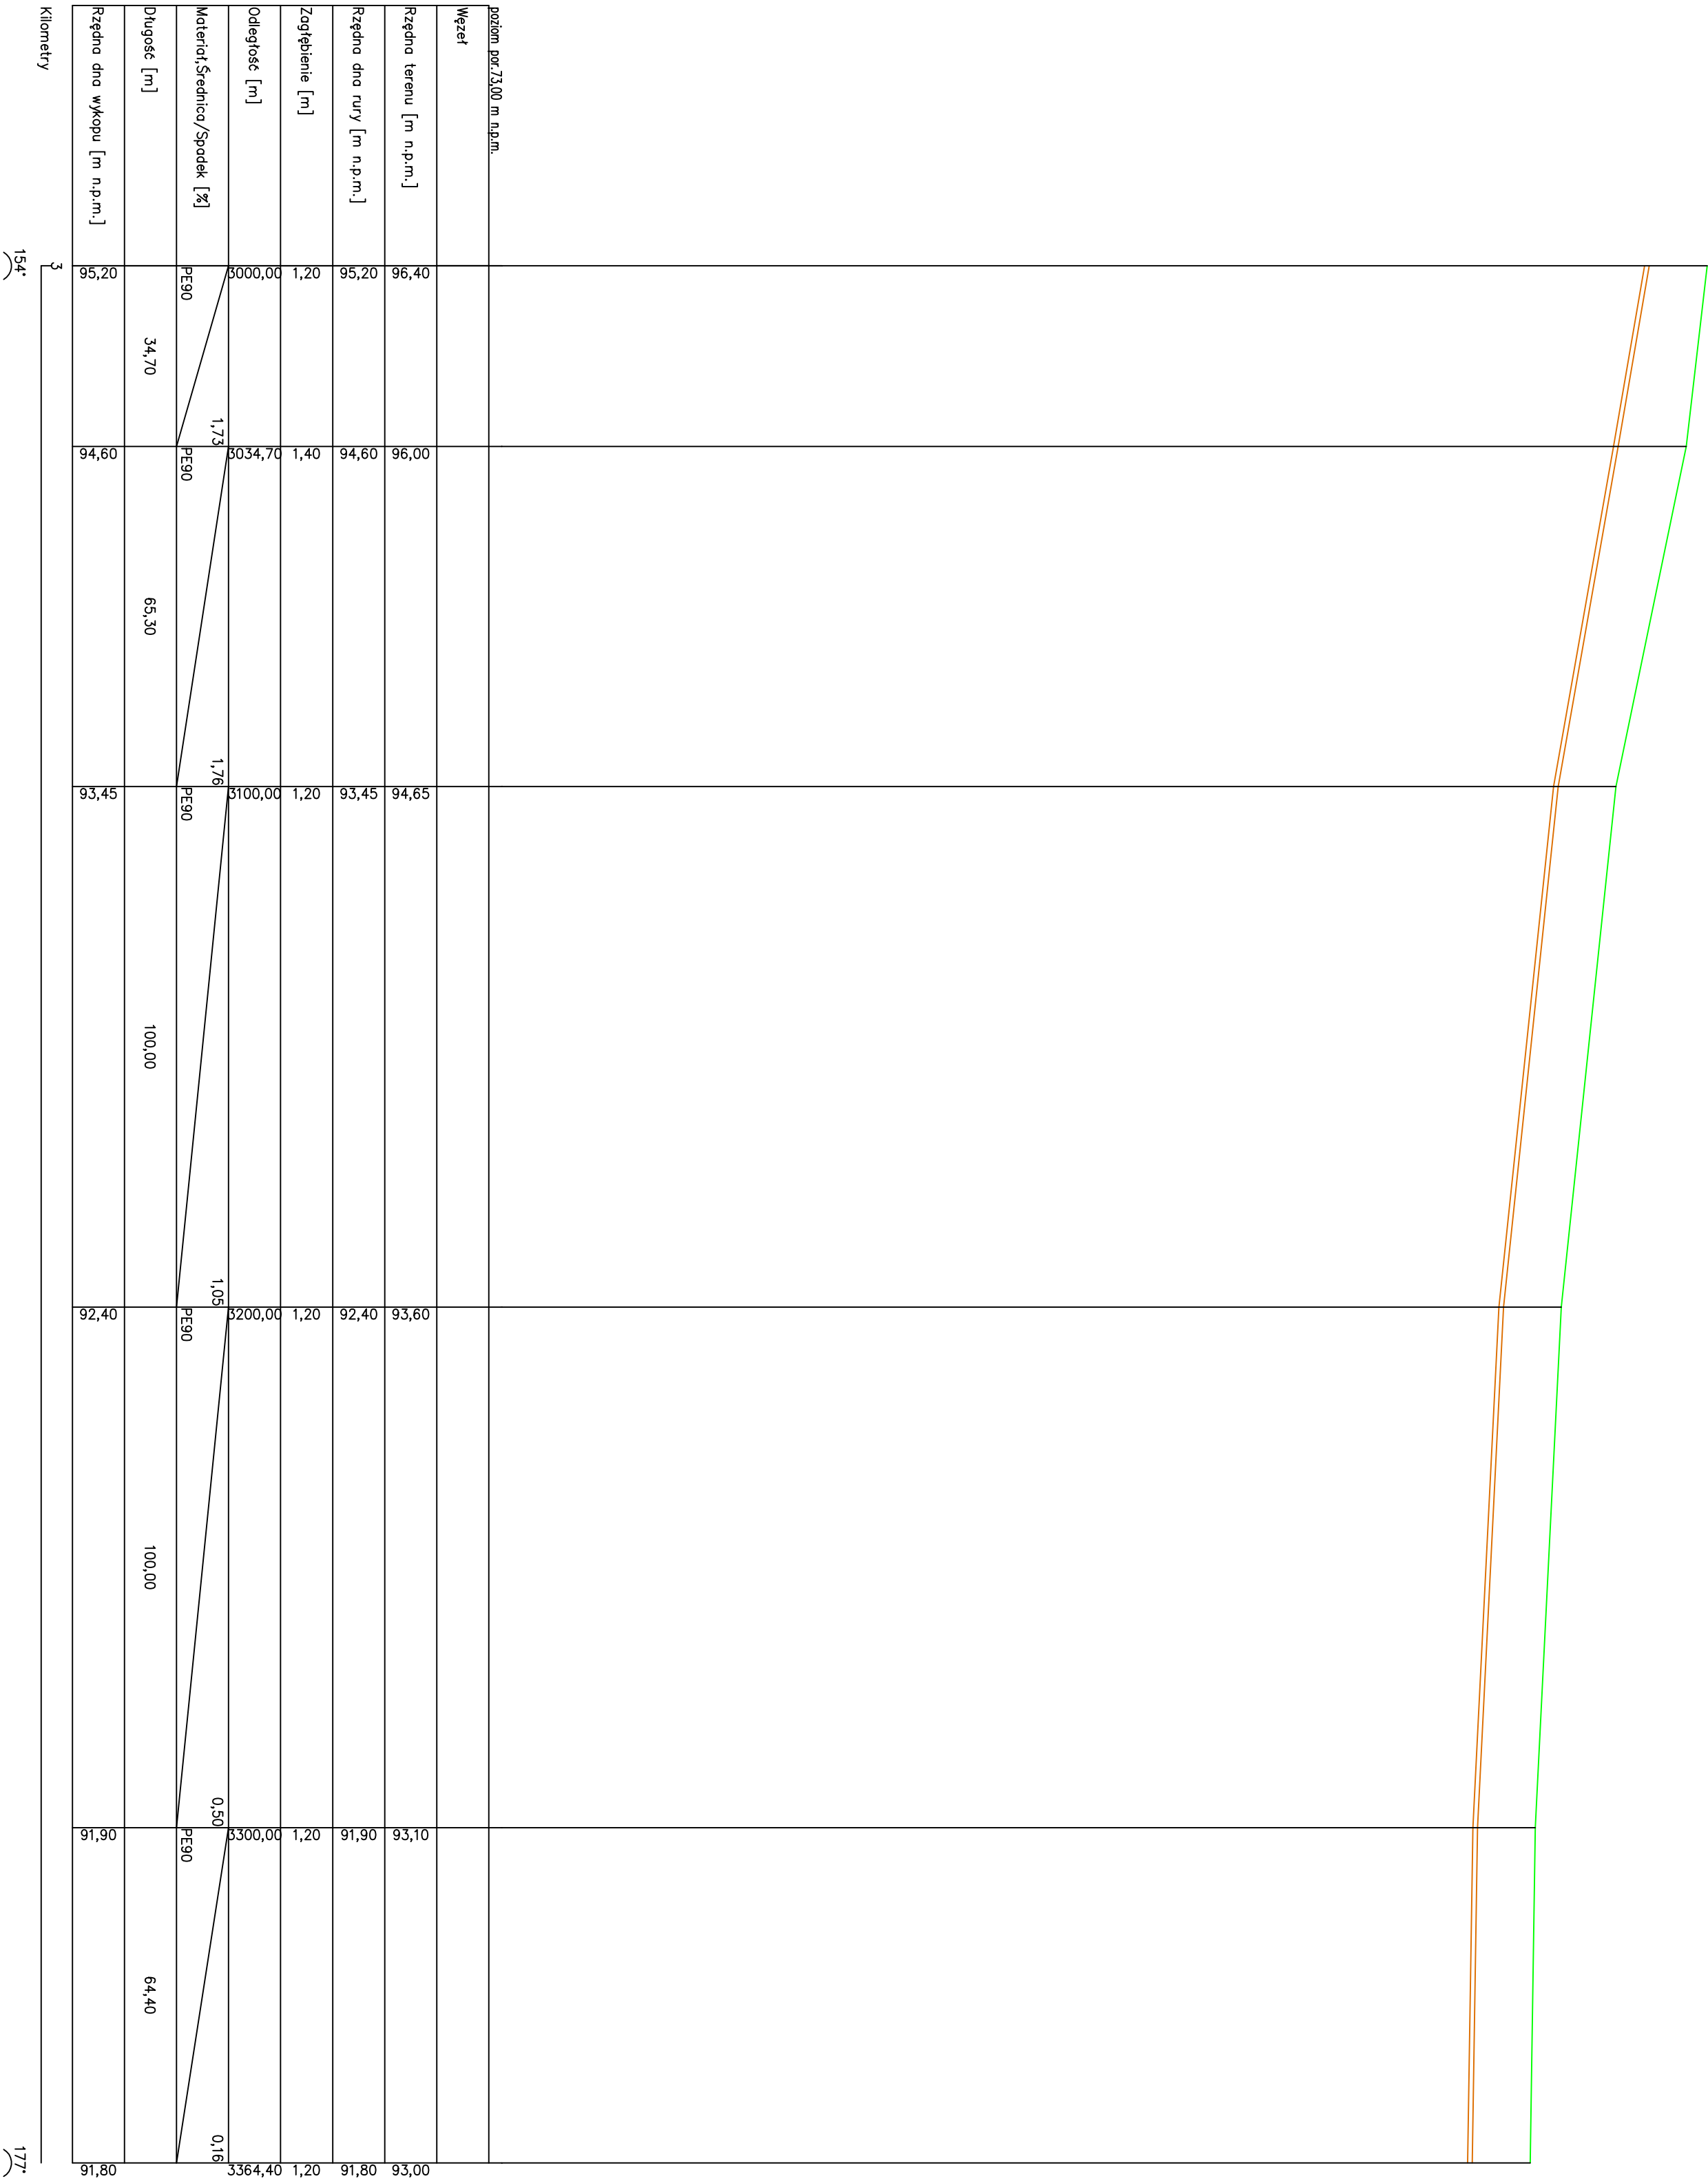

ŁĄCZY ARKUSZ  
NR XIV2.8

<div><div><div><div><div></div><div>ABRYS</div><div>Technika</div></div><div>Spółka z o.o.</div></div></div><div>66-401 Przecznik, ul. Władysława 46</div></div>	
INWESTOR	URZĄD MIASTA w BARTOSZCZYCACH
ZADANIE	ROZBUDOWA SKŁADOWISKA ODPADÓW STAŁYCH w M. WYSIEKA G.M. BARTOSZCZyce
OBIEKT	Pomownia i rurociąg tłoczny ścieków technologicznych
NAZWA RYSUNKU	Profil podłużny
PROJEKTANT	inż. Stanisław Grabias
SPRAWDZICIEL	mgr inż. Magdalena Lewandowska
KIEROWNIK PROJEKTU	mgr inż. Witold Stelicki
upr. bud. 11789/PW / upr. bud. 75/89/Pw. / 8089/Pw.	
NR RYS. XIV.2.7	
Skala: 1:1000/100 Data: październik 2007	