


Profil sieci kanalizacji deszczowej

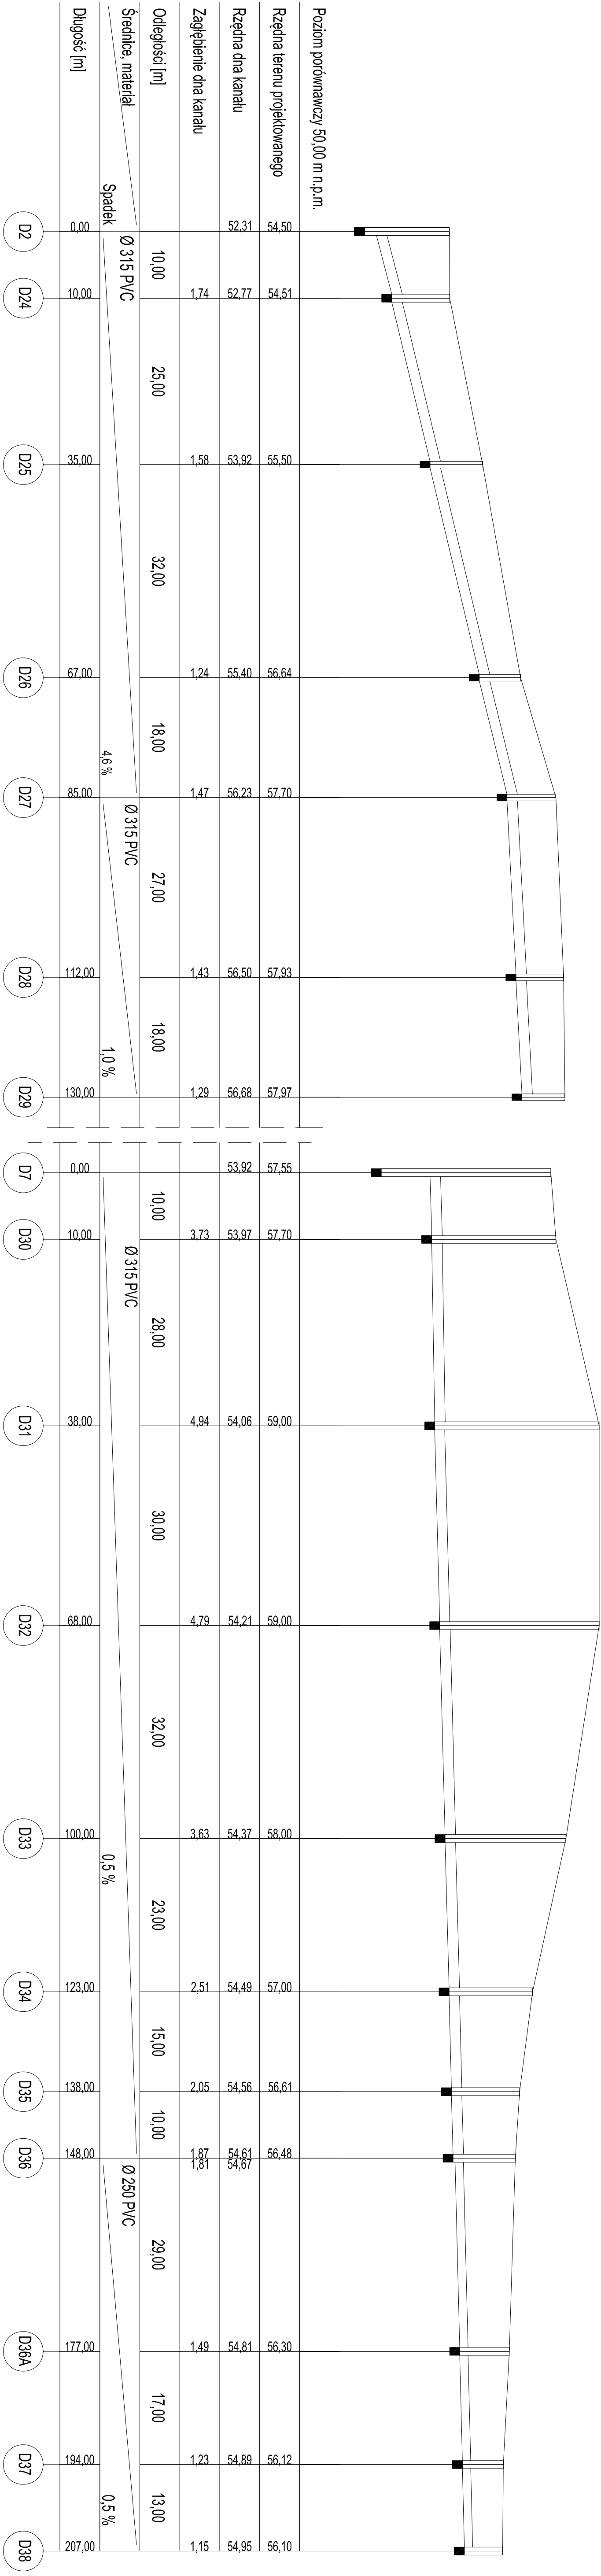

Uwagi: Nie opisane średnice studni rewizyjnych należy przyjąć do 1,5m studnie Ø1000  
powyżej 1,5m studnie Ø1200

Wszystkie studnie rewizyjne należy wykonać z kręgów betonowych przykrytych włazem żeliwnym typu ciężkiego

SKALA 1 : 100  
1 : 500