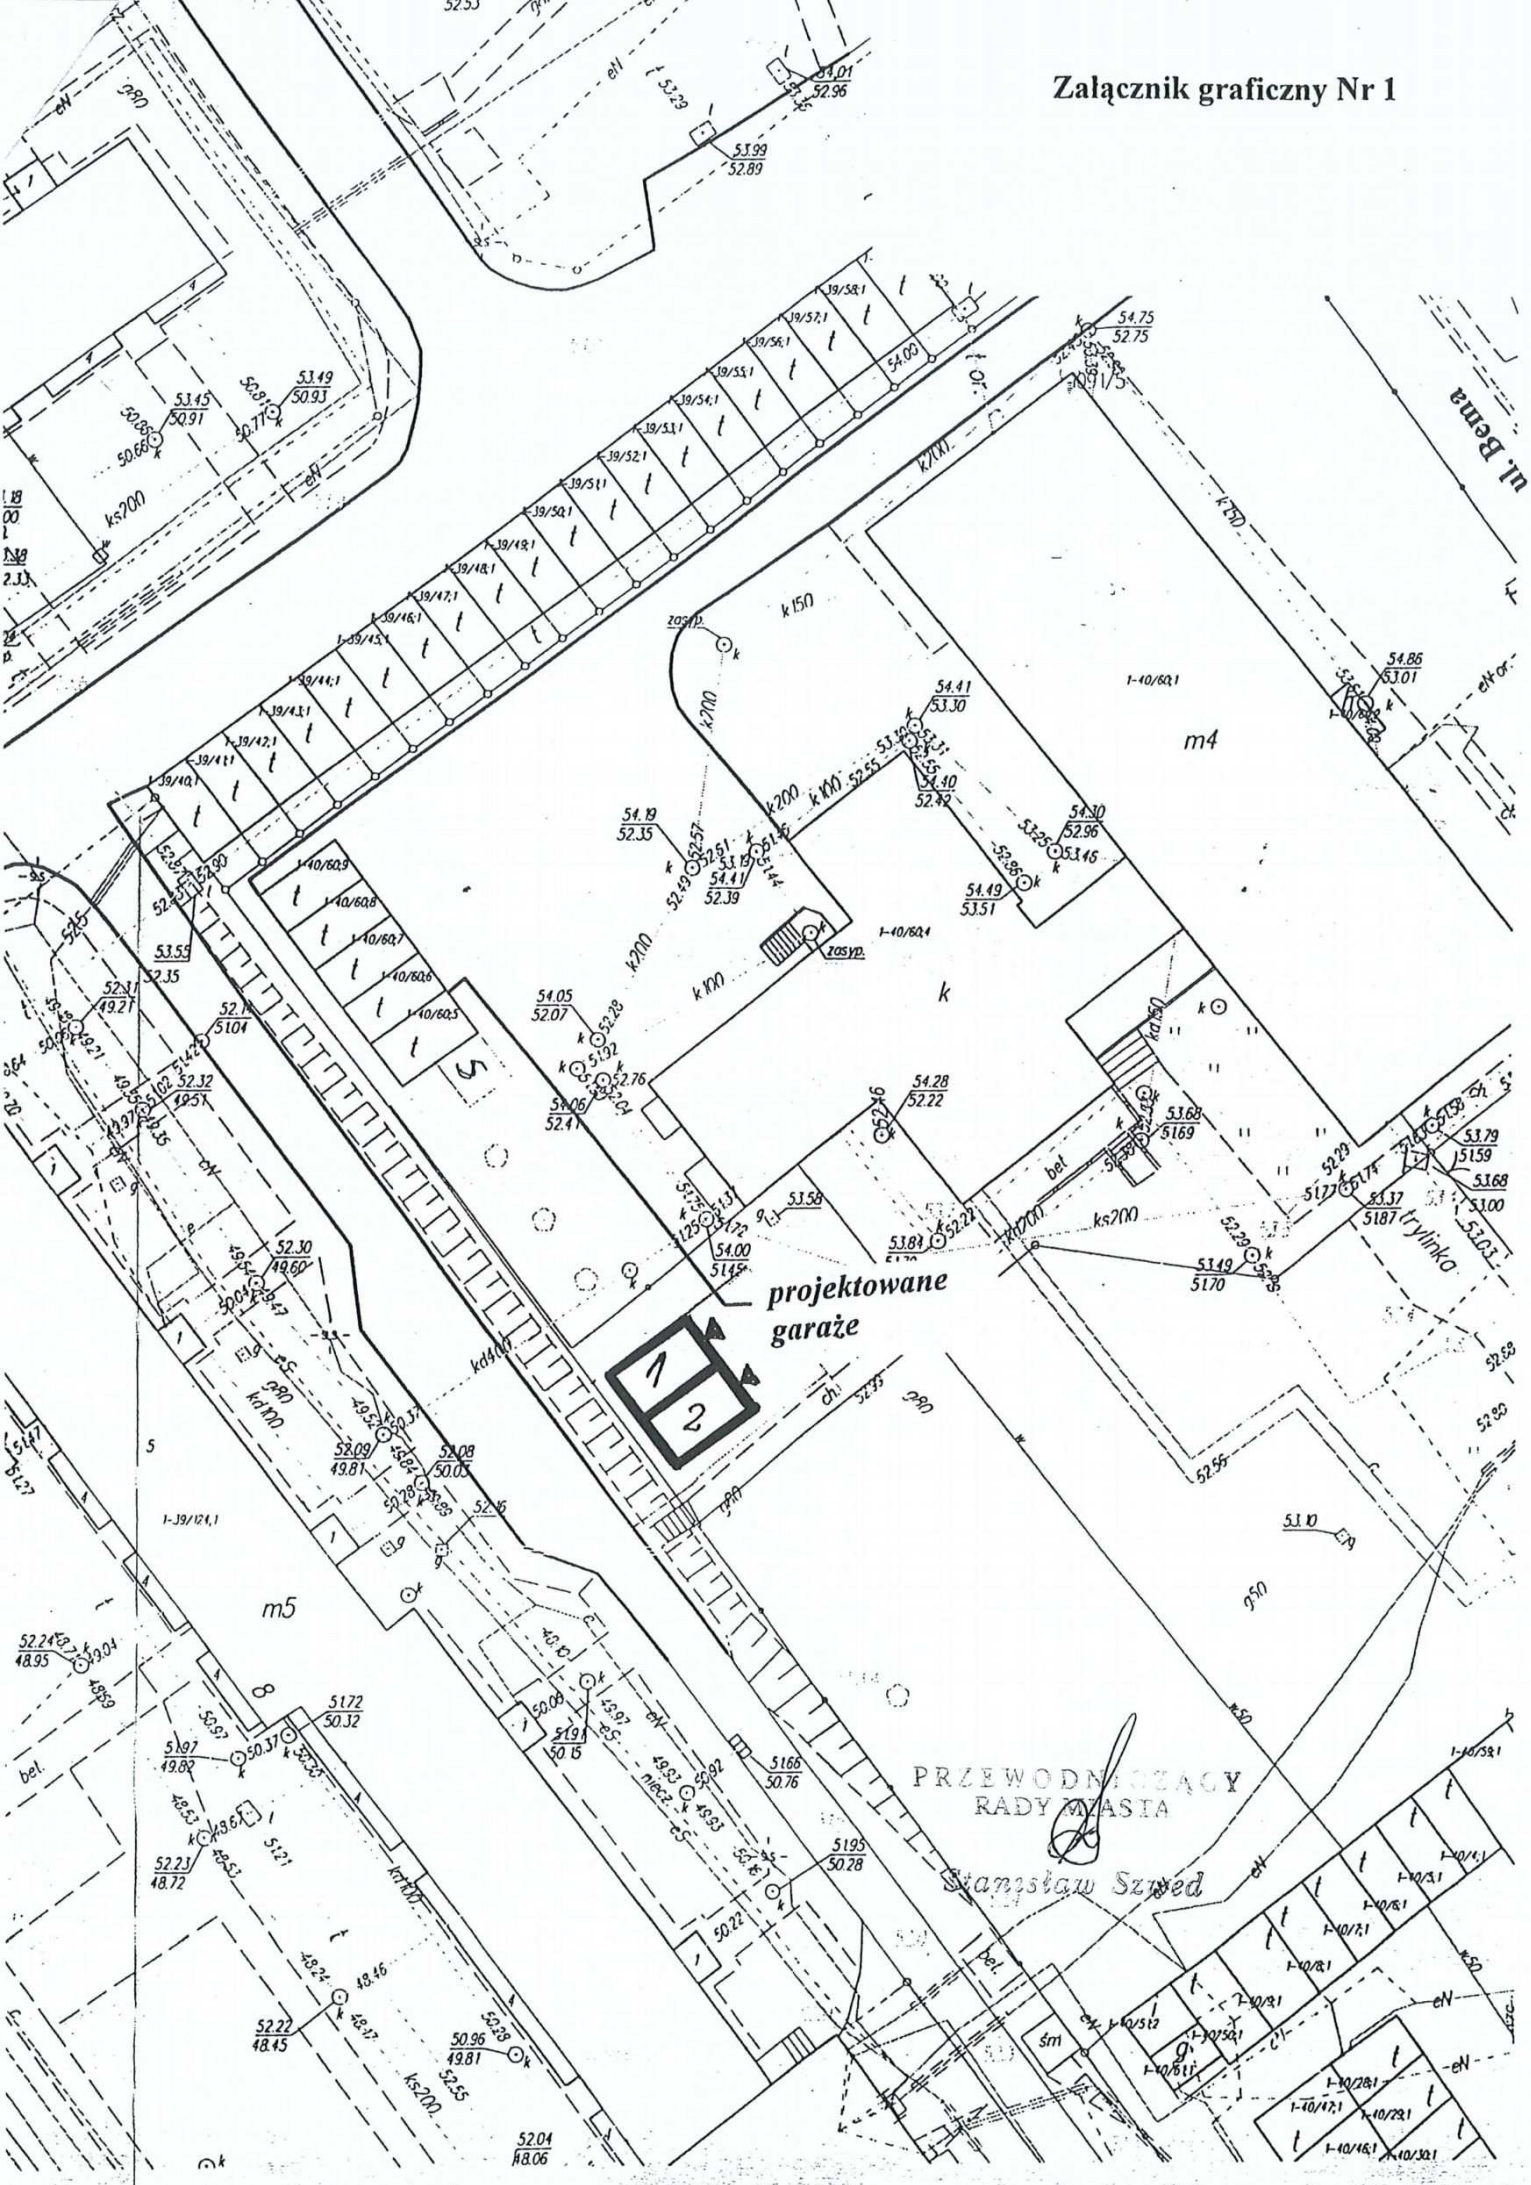**Załącznik graficzny Nr 1**